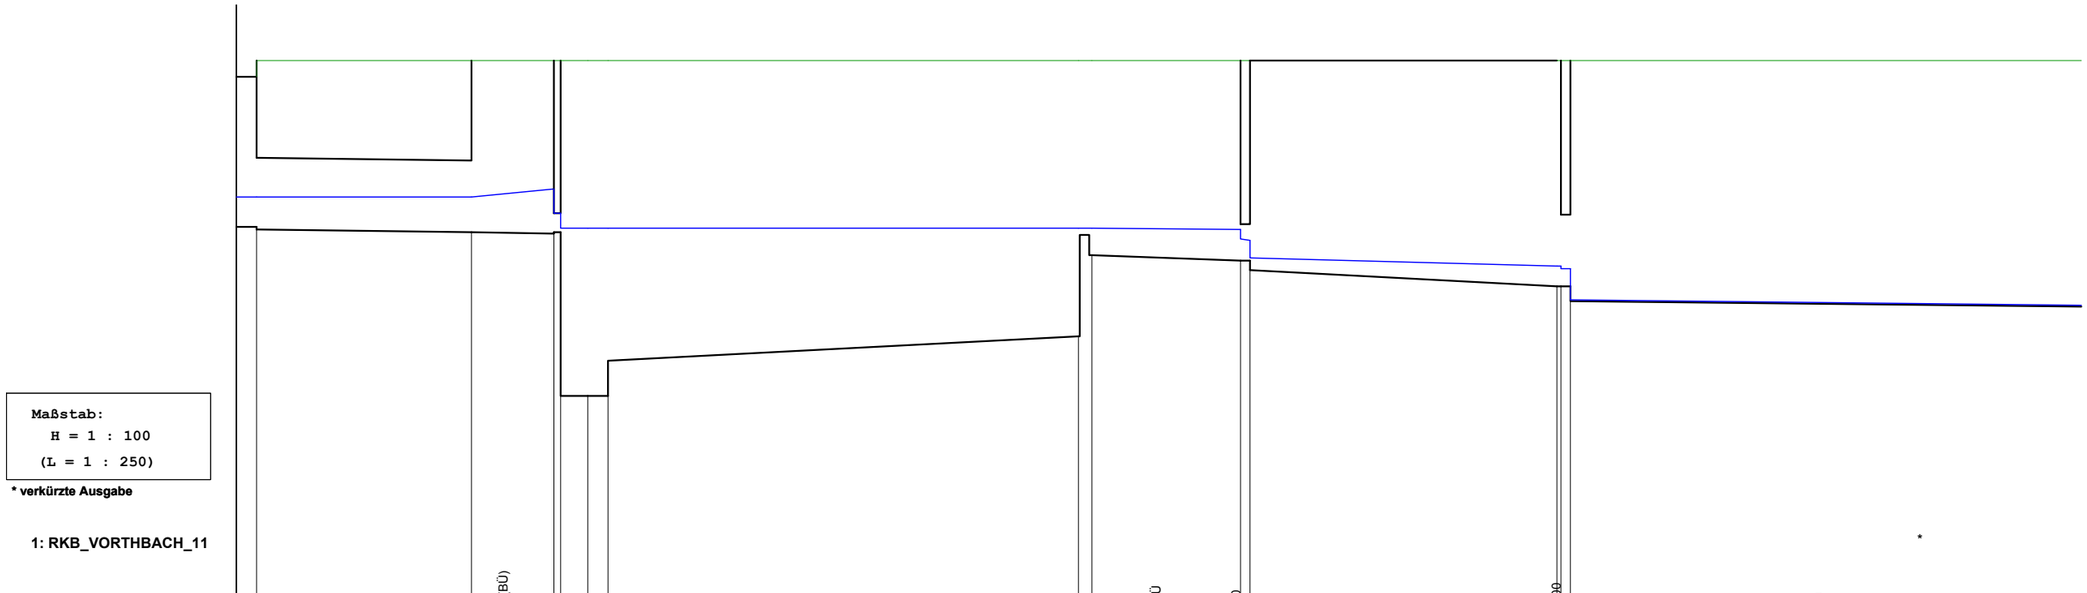

Elementbezeichnung		Q_ZU	D01	V01	D03	B08	B09	G02	U_001	S03	D_700	D70	Z01	D90	B01
Element - Länge	[m]	1.00	10.52	4.00	0.35	1.35	1.00	23.00	0.00	7.30	0.45	15.00	0.00	0.45	31.60*
Länge bis Elem.	[m]	1.0 / 1.0	1.0 / 11.5	11.5 / 15.5	15.5 / 15.9	15.9 / 17.2	17.2 / 18.2	18.2 / 41.2	41.2 / 41.2	37.6 / 41.2	44.9 / 45.3	45.3 / 60.3	60.3 / 60.3	60.3 / 60.8	60.8 / 92.4
WSP 1	[müNN]	39.64 / 39.64	39.64 / 39.65	39.65 / 39.79	39.33 / 39.32	39.03 / 39.03	39.03 / 39.03	39.03 / 39.03	39.02 / 39.02	39.02 / 39.01	38.82 / 38.80	38.46 / 38.29	38.29 / 38.29	38.24 / 38.23	37.63 / 37.53
Profilhöhe	[m]	2.95 / 2.95	1.40 / 1.40	3.35 / 3.38	0.37 / 0.37	6.55 / 6.55	6.55 / 6.55	5.86 / 5.40	3.40 / 3.40	3.80 / 3.90	0.70 / 0.70	4.10 / 4.40	4.40 / 4.40	1.40 / 1.40	4.70 / 4.80
Gelände	[müNN]	42.00 / 42.00	42.30 / 42.30	42.30 / 42.30	42.30 / 42.30	42.30 / 42.30	42.30 / 42.30	42.30 / 42.30	42.30 / 42.30	42.30 / 42.30	42.30 / 42.30	42.30 / 42.30	42.30 / 42.30	42.30 / 42.30	42.30 / 42.30
Geschwindigkeit	[m/s]	0.670	0.597		2.597	0.017	0.017	0.026	0.487		1.801	1.593		1.511	0.504
max. Durchfluss	[m³/s]	0.413	0.413		0.412	0.412	0.412	0.412	0.412		0.412	0.412		0.413	0.413
Sohle	[müNN]	39.05 / 39.05	39.00 / 38.95	38.95 / 38.93	38.95 / 38.95	35.75 / 35.75	35.75 / 35.75	36.44 / 36.90	38.90 / 38.90	38.50 / 38.40	38.40 / 38.40	38.20 / 37.90	37.90 / 37.90	37.90 / 37.90	37.60 / 37.50

Planung:

WEBER - INGENIEURE GMBH

Bauschlotter Str. 62 — 75177 Pforzheim
Tel. 07231/583-0 — Fax. 07231/583-100

Kruppstraße 94 (H1) — 45145 Essen
Tel. 0201/43987-86 — Fax. 0201/43987-88

RKB Vorthbach

Hydr. Längsschnitt 1/2 Q = 413 l/s

U18.1.2.3

Blatt Nr. 13

P:\155\15532\45027\WI_Essen\Projektbearbeitung\03_Entwurfsplanung\Berechnungen\Hybeka\RKB_Vorthbach\Q_RKB_Vorthbach.dwg

Dieser Plan wurde mit Autodesk AutoCAD 2014 © erstellt.