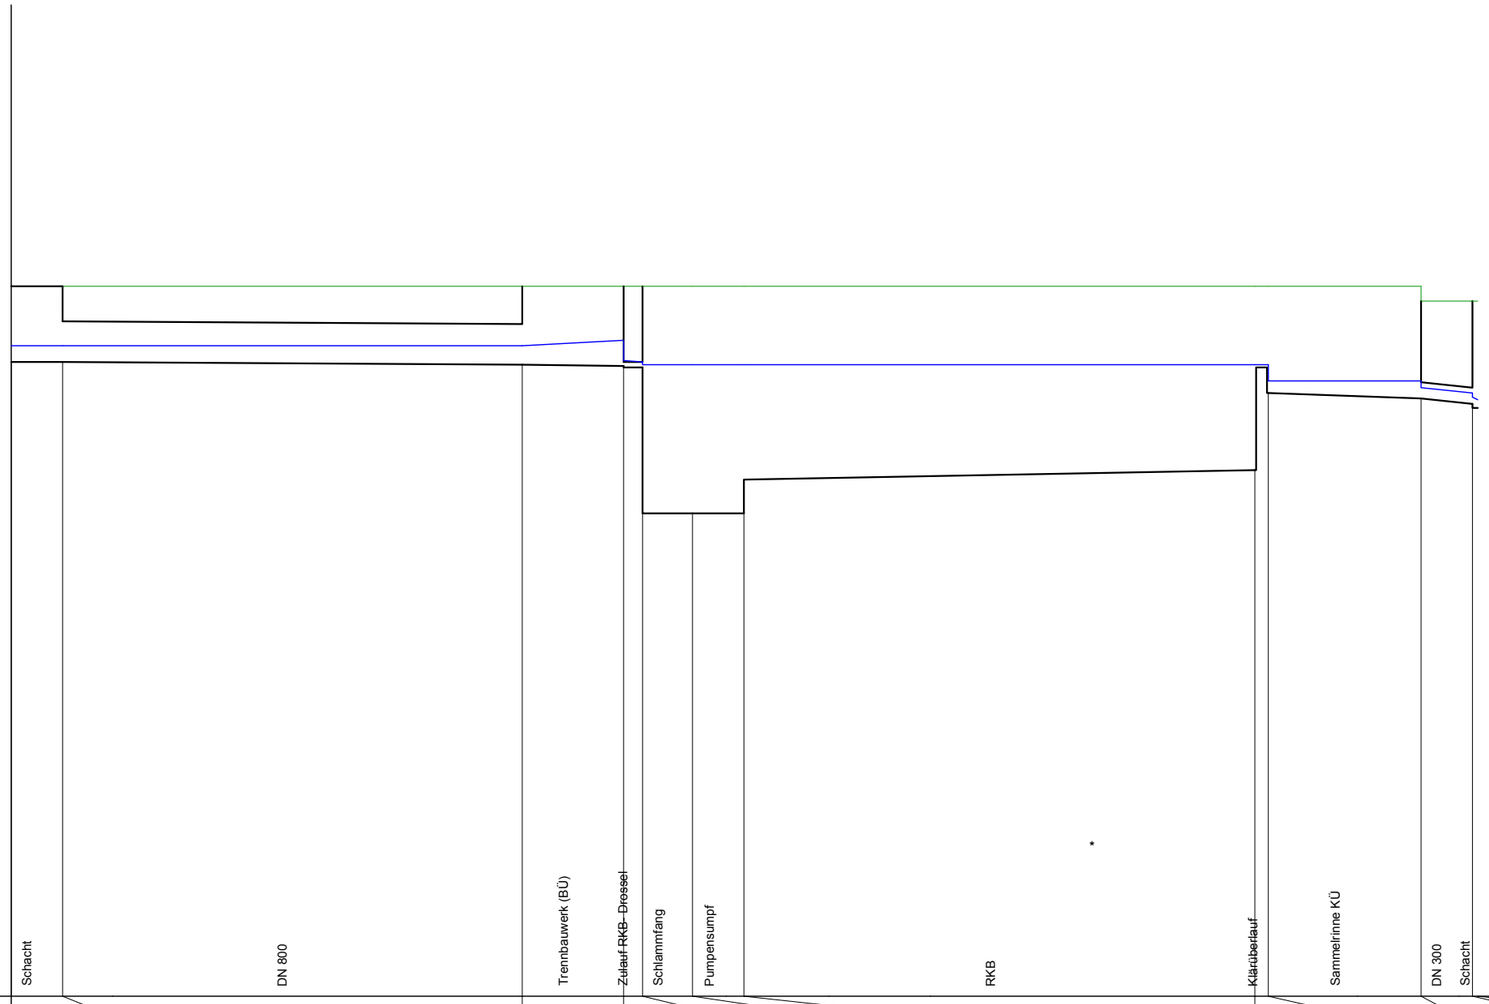

Maßstab:
H = 1 : 100
(L = 1 : 100)

* verkürzte Ausgabe

1: RKB_BOYE

25 [müNN]

Elementbezeichnung		Q_ZU		D01		V01		D03		B08		B09		G02		U02		S03		D_700		Z01	
Element - Länge	[m]	1.00		9.00		2.00		0.35		1.00		1.00		11.00*		0.00		3.00		1.00		0.00	
Länge bis Elem.	[m]	1.0	1.0	1.0	10.0	10.0	12.0	12.0	12.3	12.4	13.4	13.4	14.4	14.4	25.4	25.4	25.4	23.9	25.4	26.9	27.9	28.0	28.0
WSP 1	[müNN]	37.73	37.73	37.73	37.73	37.73	37.84	37.43	37.41	37.36	37.36	37.36	37.36	37.36	37.36	37.36	37.36	37.04	37.04	36.91	36.81	36.71	36.66
Profilhöhe	[m]	1.50	1.50	0.80	0.80	1.55	1.58	0.11	0.11	4.45	4.45	4.45	4.45	3.79	3.60	1.60	1.60	2.10	2.20	0.30	0.30	2.08	2.10
Gelände	[müNN]	38.90	38.90	38.90	38.90	38.90	38.90	38.90	38.90	38.90	38.90	38.90	38.90	38.90	38.90	38.90	38.90	38.90	38.90	38.60	38.60	38.60	38.60
Geschwindigkeit	[m/s]	0.374		0.374				2.361		0.008		0.008		0.012		0.012				1.375			
max. Durchfluss	[m³/s]	0.073		0.073				0.073		0.073		0.073		0.073		0.073				0.073			
Sohle	[müNN]	37.40	37.40	37.40	37.35	37.35	37.33	37.30	37.30	34.45	34.45	34.45	34.45	35.11	35.30	37.30	37.30	36.80	36.70	36.70	36.60	36.52	36.50

Planung:

Weber Ingenieure

WEBER - INGENIEURE GMBH

Bauschlotter Str. 62 75177 Pforzheim
Tel. 07231/583-0 Fax. 07231/583-100

Kruppstraße 94 (H1) 45145 Essen
Tel. 0201/43987-86 Fax. 0201/43987-88

RKB Boye

Hydr. Längsschnitt 1/2 Q = 73 l/s

U18.1.2.4

Blatt Nr. 1

P:\155\15532\45027\WI_Essen\Projektbearbeitung\03_Entwurfsplanung\Berechnungen\Hybeka\RKB_Boye\Q_RKB_Boye.dwg

Dieser Plan wurde mit Autodesk AutoCAD 2014 © erstellt.