

Auslegungsvermerk der Gemeinde
(Öffentlichkeitsbeteiligung § 43b EnWG)

Der Plan hat ausgelegen in der Zeit vom 20
bis 20
in der Gemeinde



Gemeinde

Planfeststellungsvermerk der Planfeststellungsbehörde

Nach § 43b EnWG i.V.m. § 74 VwVfG planfestgestellt durch Beschluss vom 20
Planfeststellungsbehörde



Auslegungsvermerk der Gemeinde
(Planfeststellungsbeschluss und festgestellter Plan (§ 43b EnWG i.V.m. § 74 VwVfG))

Der Planfeststellungsbeschluss und Ausfertigung des festgestellten Planes haben ausgelegen in der Zeit vom 20
bis 20
in der Gemeinde



Gemeinde

110-/380-kV-Höchstspannungseitung Wehrendorf - Gütersloh (EnLAG, Vorhaben 16) Blatt 2
Abschnitt: Pkt. Hesseln - Pkt. Königsholz (Landesgrenze NRW/NDS)

**Neubau 110-kV-Hochspannungskabel, Bl. 1504
Pkt. Riesberg - Pkt. Klusebrink**

Regelplan Westnetz
gültig im Bereich zwischen Freileitungsmast und KÜS


Maßstab: 1:100

Ausgabe:	20.11.2020	10:14:44
Erstellt:	24.04.2020	09:31:44
Inhalt:	Planung	



Legende

- Rohr 3 x DN 50
- Westnetz-Kabel 110-kV in Rohr DN 160
- verdichtungsfähiges Material (Rückfüllung)
- Sandbettung
- Mutterboden
- B-Horizont
- C-Horizont

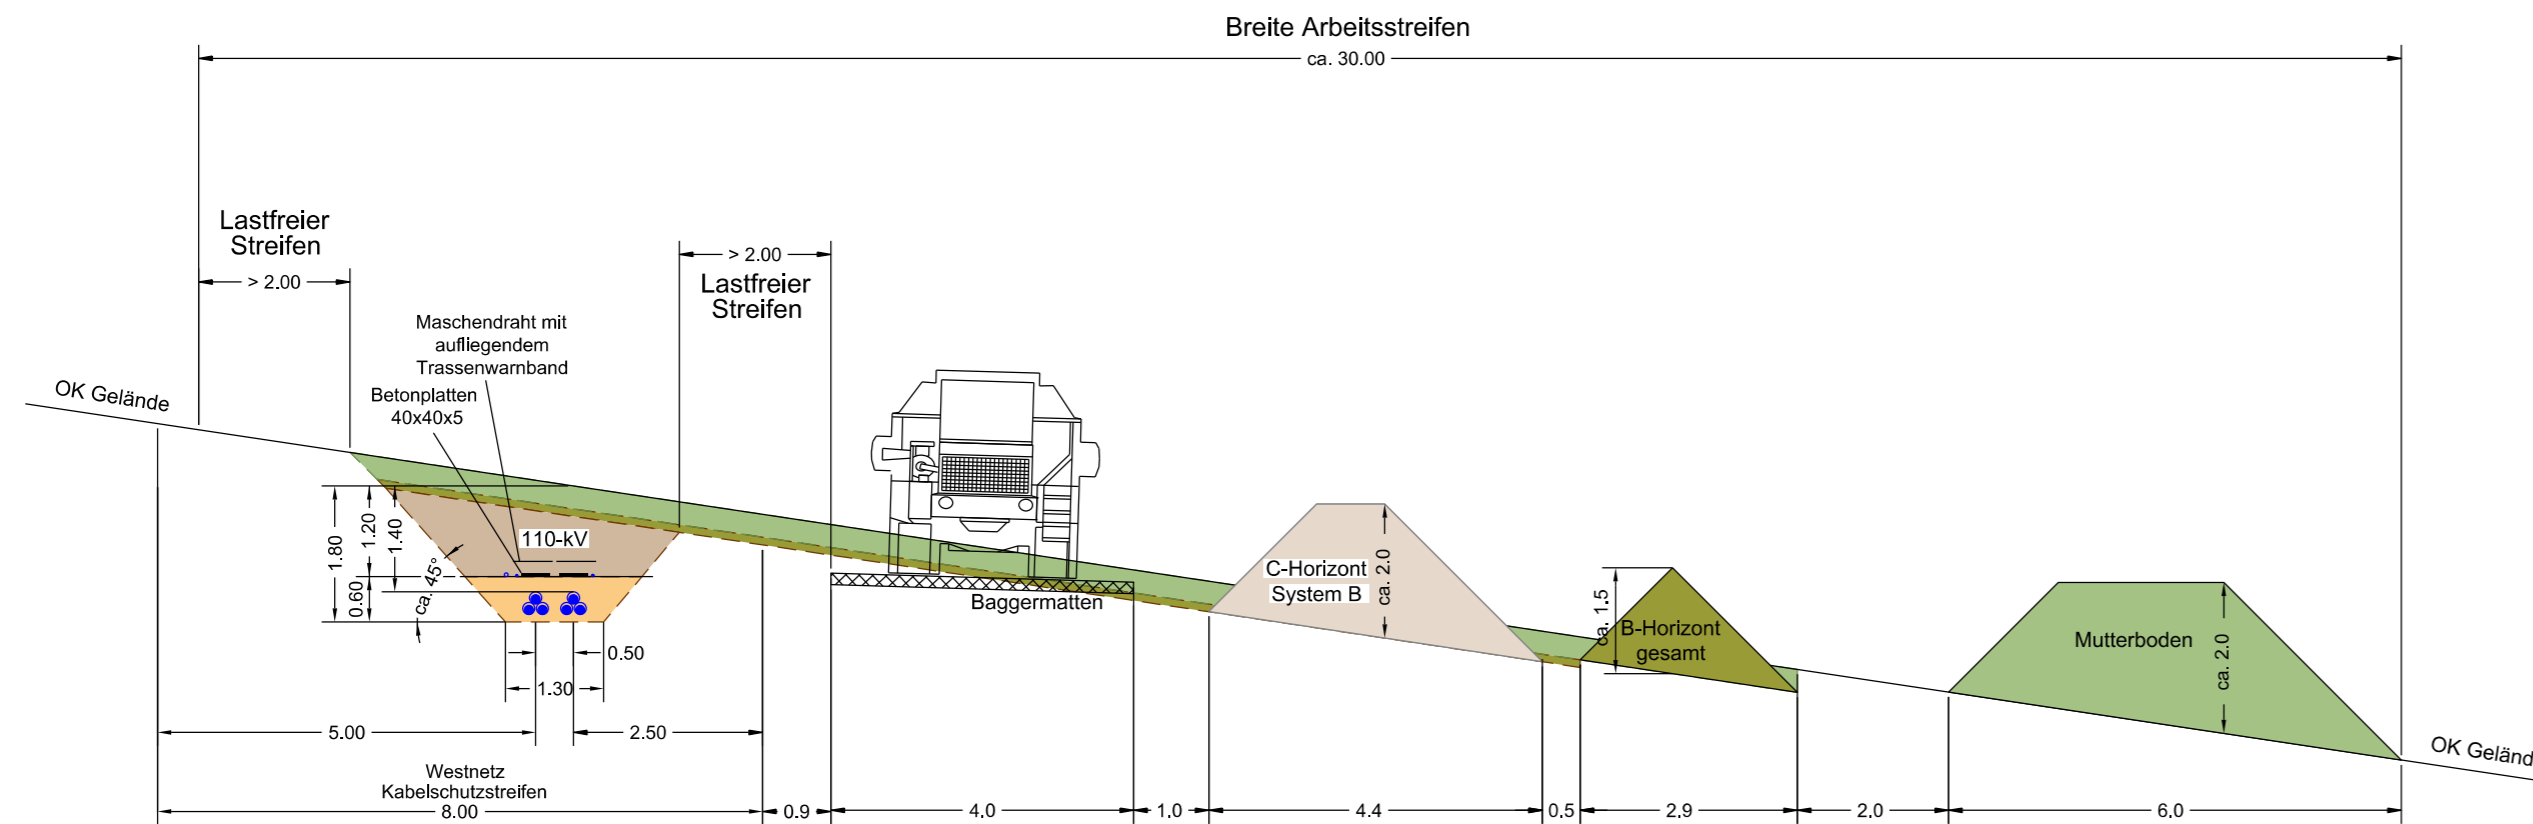

Schutzstreifen Bl. 1504