
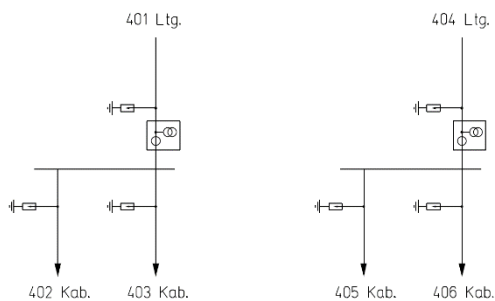




Darstellung einer Kabelübergabestation

Aufbauplan und Schaltplan Maßstab 1:333

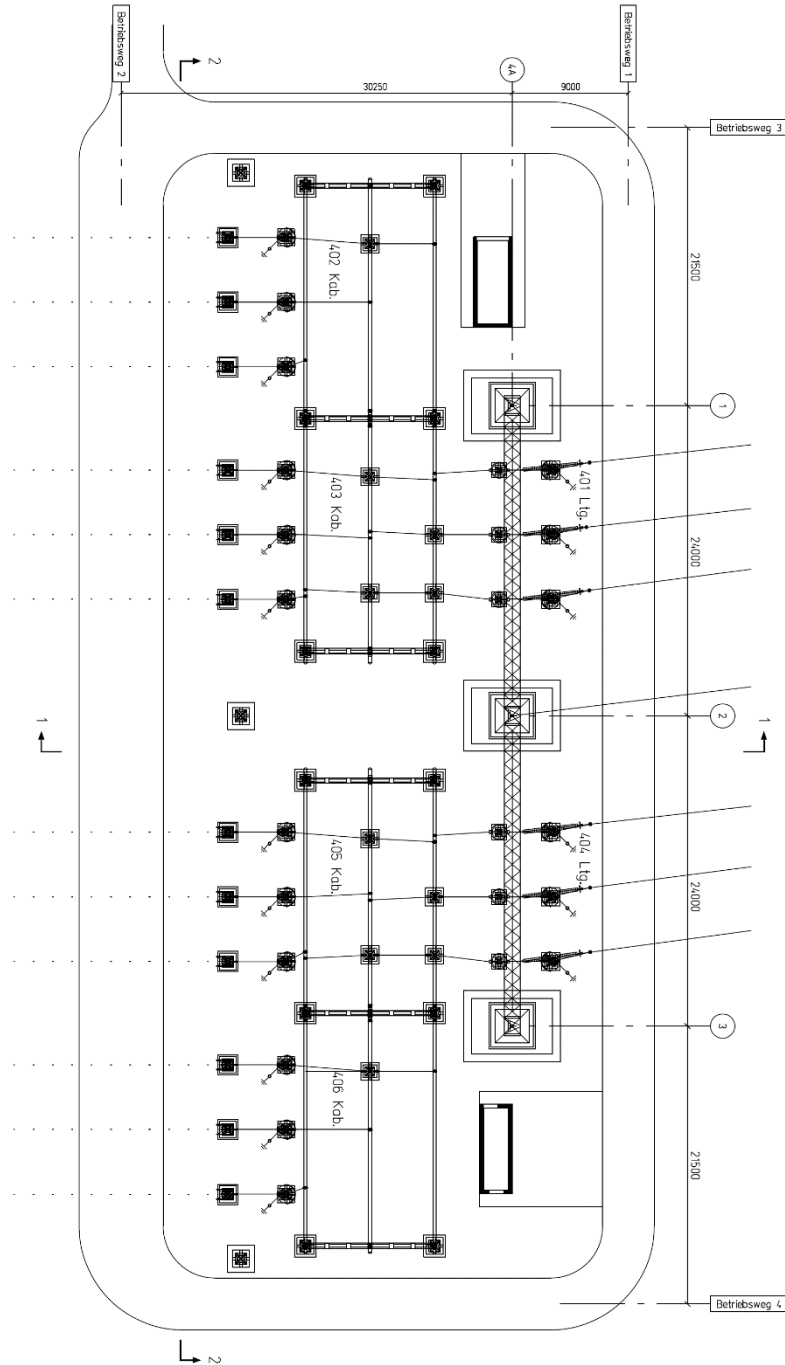

Darstellung einer Kabelübergabestation

Schnitt 1 Maßstab 1:500

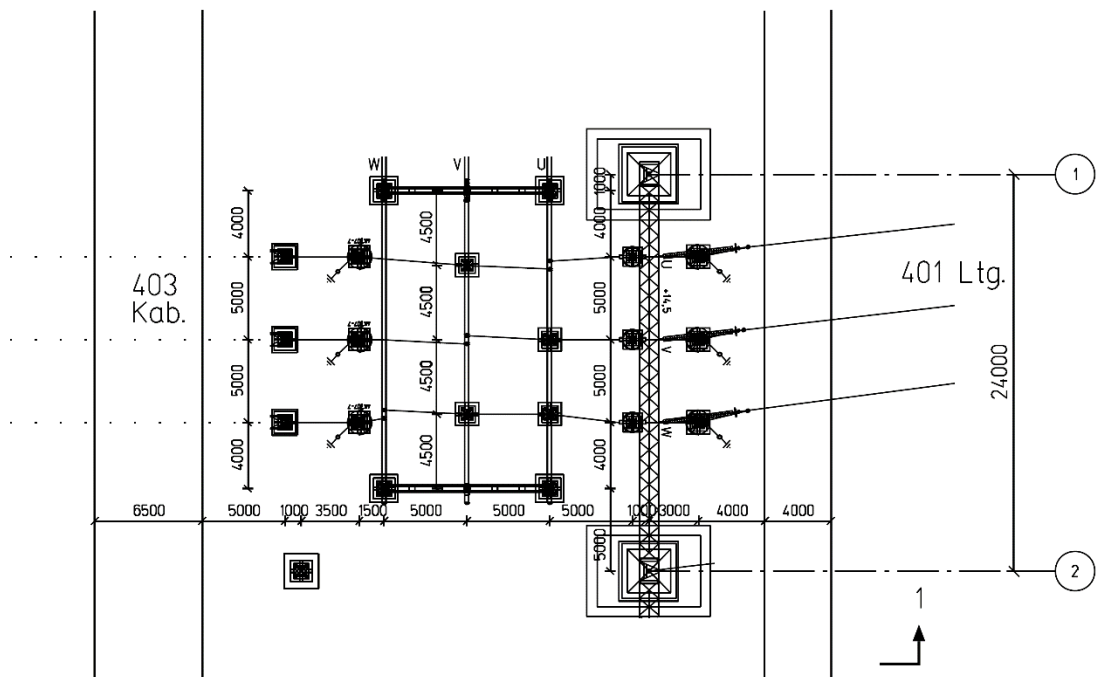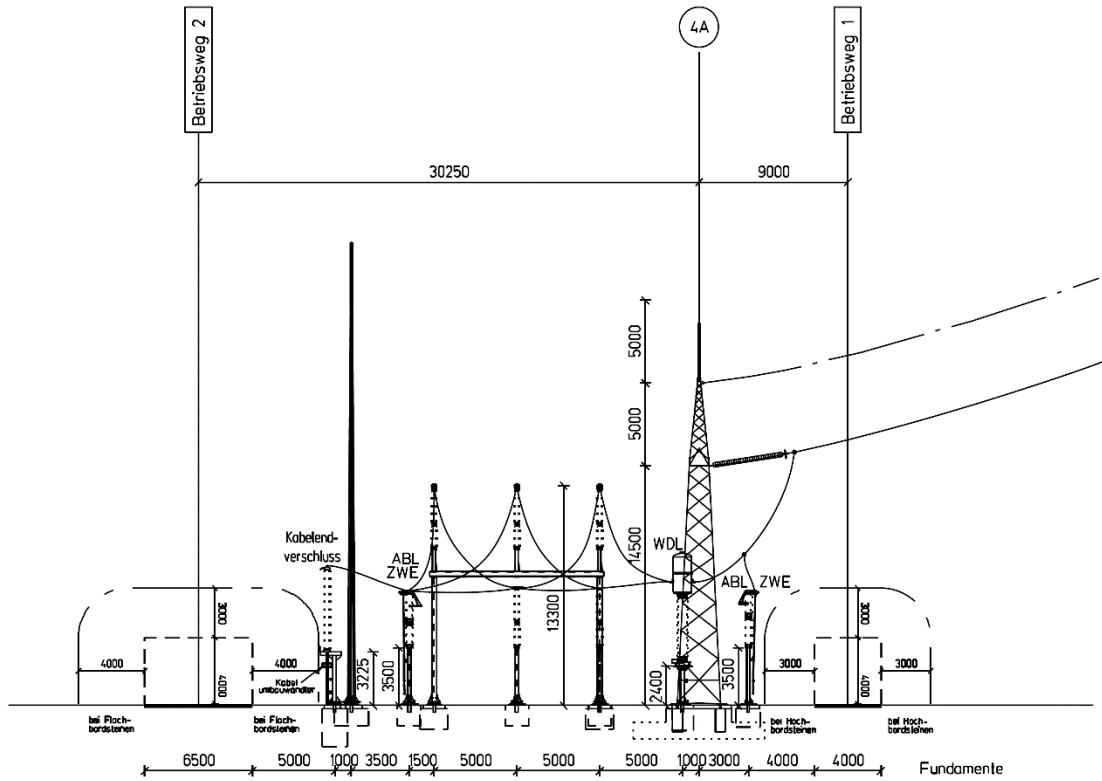

Darstellung einer Kabelübergabestation

Schnitt 2 Maßstab 1:500

Anlage 5.1

Blatt 3 von 3

