Deichabschnitt 1

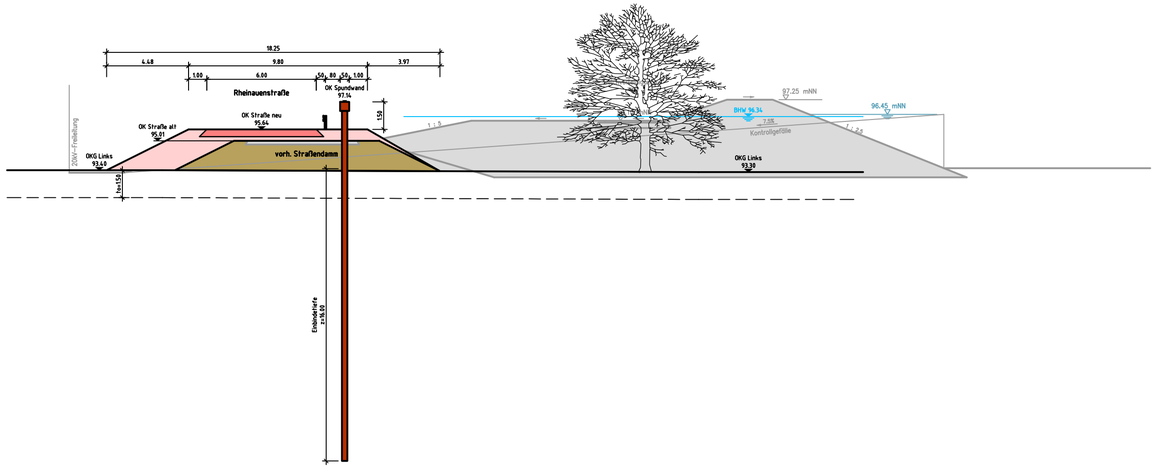

Deichabschnitt 2

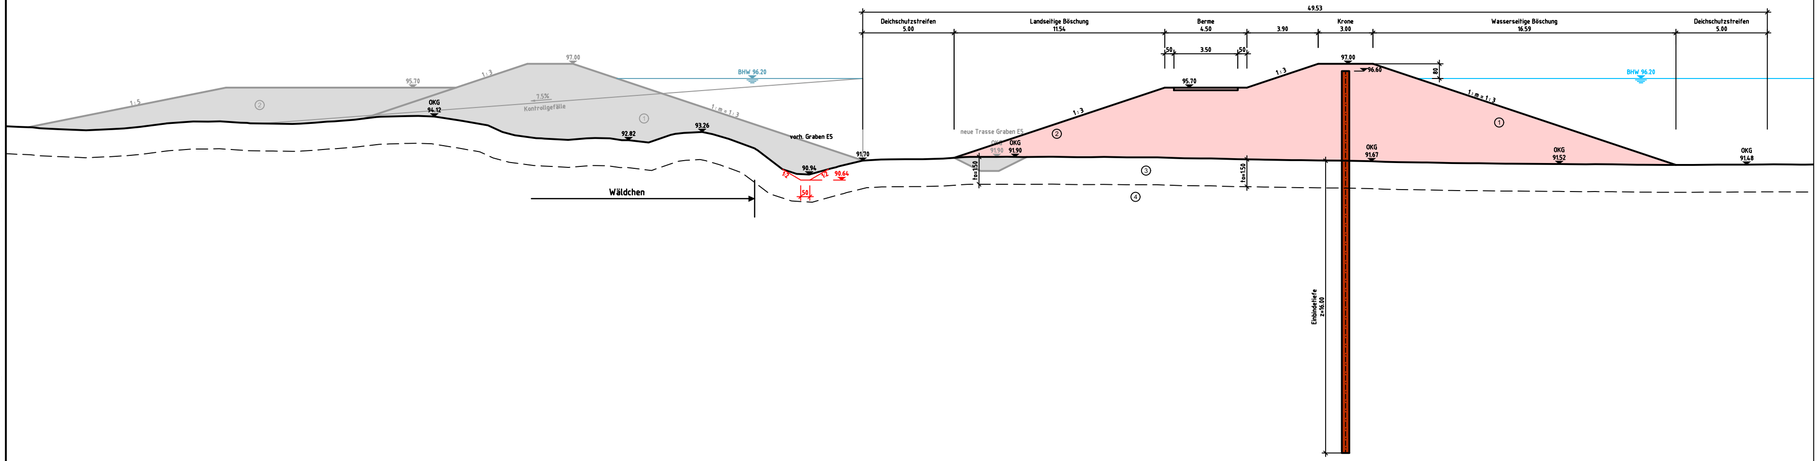

Höhensystem: DHHN12
Lagesystem: DHDN 3GK-Zone3 LST180

Der Antragsteller:	Der Planverfasser:
Struktur- und Genehmigungsdirektion Süd	Björnsen Beratende Ingenieure GmbH
Speyer, Juli 2018	Speyer, Juli 2018
Dipl.-Ing. Wolfgang Koch	Dr.-Ing. Michael Probst

..... Ausfertigung

Auftraggeber:

Struktur- und Genehmigungsdirektion Süd
Regionalstelle Wasserwirtschaft, Abfallwirtschaft u. Bodenschutz
Neustadt an der Weinstraße
Deichmeisterei / Neubaugruppe Hochwasserschutz

Projekt:
Planänderung zur Hochwasserrückhaltung
Waldsee / Altrip / Neuhofen

Planbezeichnung:
Querprofile Deichabschnitt 1 und 2
Vergleich Planungsstände

BCE
Björnsen Beratende Ingenieure
Björnsen Beratende Ingenieure GmbH, Maria Trost 3, 56070 Koblenz
Telefon Nr.: 0261/8851-0, Fax Nr.: 0261/805725
Niederlassung Speyer

Projekt-Nr.:		alp1215343
Plan-/Anlage-Nr.:		**B-2.3**
Maßstab:		1:200
Bearb.:	Juli 2018	Schmid
Gis/Cad:	Juli 2018	Wenzel
Gepr.:	Juli 2018	Dr. Probst

Blattgröße: 420 x 297 mm
Datum/Zeit: 12.09.2018 08:56:53 / Plotdatum: 12.09.18 08:58:18 wenzel
Dateiname: P:\alp1215343\planung\02_acad\Genehmigungsplan\Planfeststellung2018\B_2-3_Vergleich_Querprofile.dwg / Layout: B-2.3