Schnitt 2 (A)

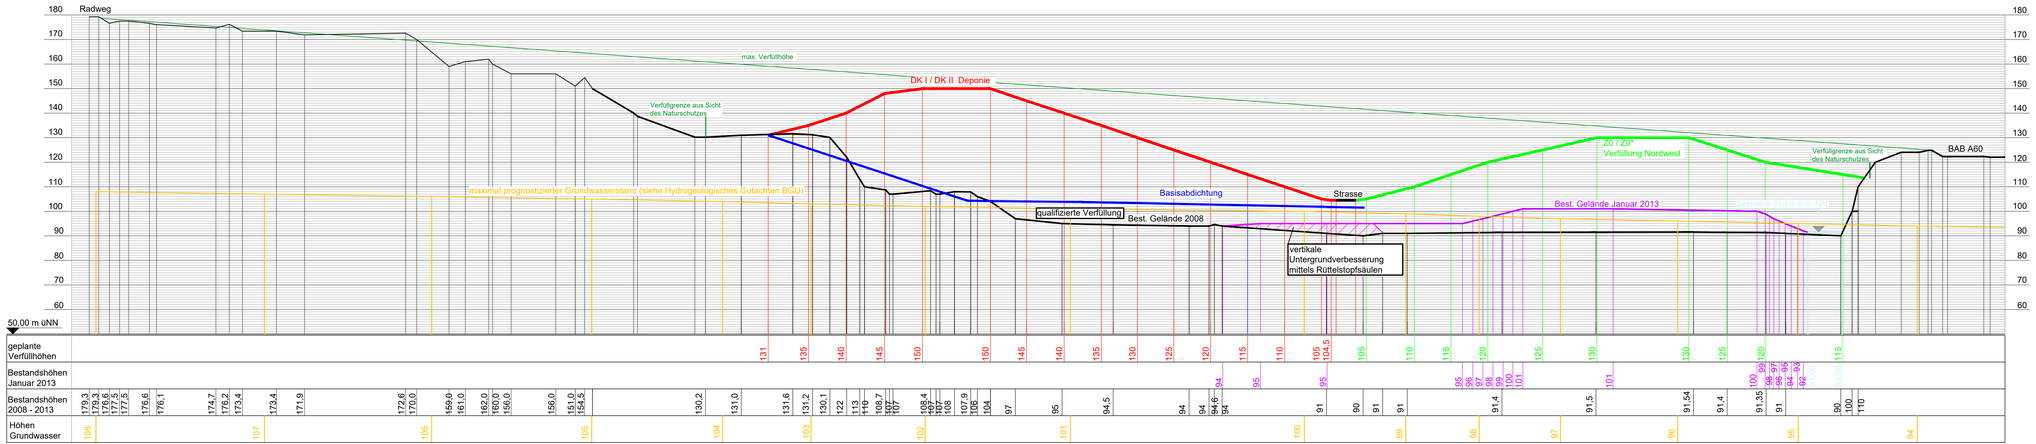

V:\21-0291-029_Laubenheim\Genehmigungsplanung Feb 2019

Antragsteller	Entwurfsverfasser
ENTSORGUNGSBETRIEB DER STADT MAINZ	wat Ingenieur-gesellschaft
31.05.2019 Datum — Unterschrift	31.05.2019 Datum — Unterschrift

ENTSORGUNGSBETRIEB DER STADT MAINZ

Auftraggeber

Projekt

Verfüllung und Renaturierung des Steinbruchs Laubenheim

Zeichnungsinhalt

Variante A, Schnitt 2 (A)

Lagekennzeichnung siehe Z.-Nr. 04-1

	gezeichnet	entworfen	geprüft		
Name	IR	Ah	Ke	1 : 1000	Genehmigungsplanung
Datum	05.2019	05.2019	05.2019	Maßstab	Planungsstand
				1.09.029	04-2
				Projekt - Nr.	Zeichnung - Nr.

alle Rechte dieser Zeichnung unterliegen dem Urheberschutz gemäß DIN ISO 16016

wat Ingenieur-gesellschaft
Kraftwerkallee 1 55120 Mainz Tel. 06131 / 95833-0 email: info@wat.de