





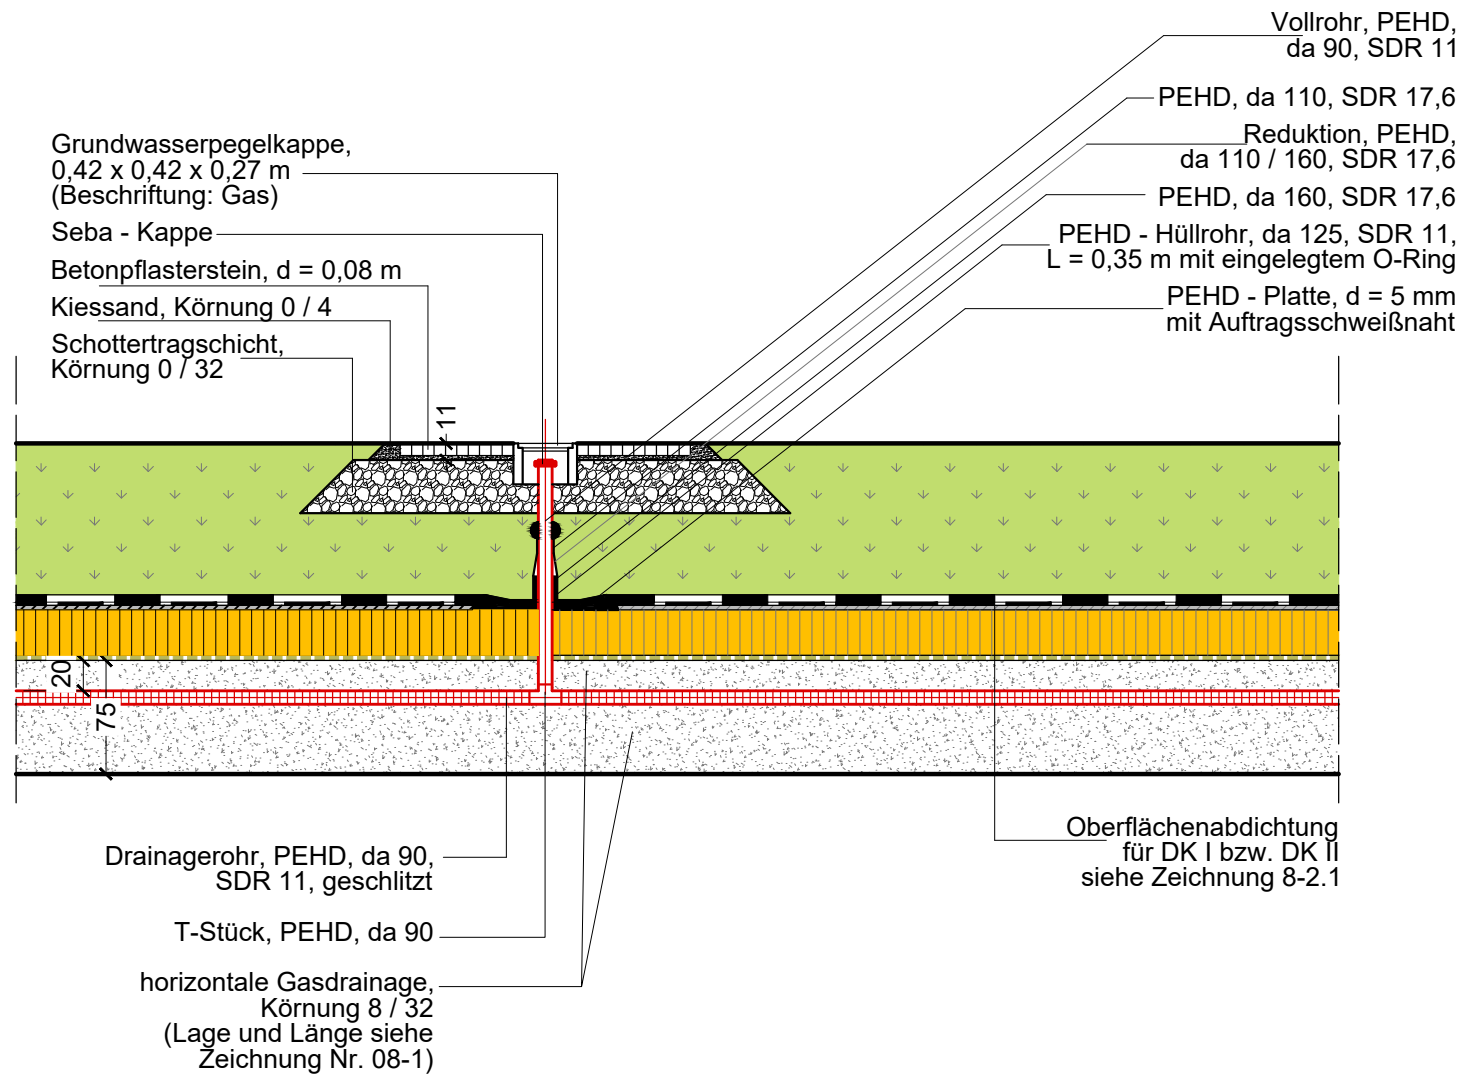

# Detail Deponiegaskontrollpegel

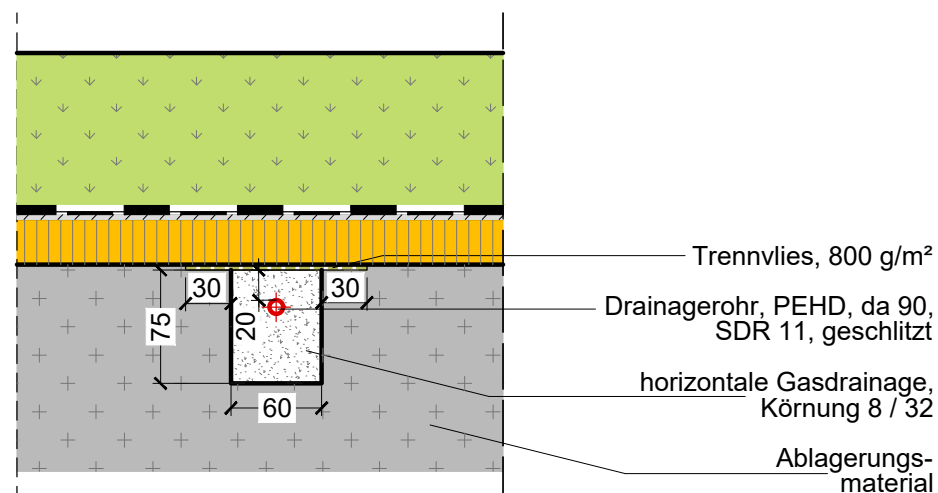

## Querschnitt



Antragsteller		Entwurfsverfasser	
 ENTSORGUNGSBETRIEB DER STADT MAINZ		 wat   Ingenieur- gesellschaft <small>Kraftwerkkallee 1 55120 Mainz Tel. 06131 / 95833-0 email: info@wat.de</small>	
31.05.2019		31.05.2019	
Datum	Unterschrift	Datum	Unterschrift

ENTSORGUNGSBETRIEB DER STADT MAINZ



Auftraggeber

Verfüllung und Renaturierung  
des Steinbruchs Laubenheim

Projekt

Detailplan Kontrollpegel und Messstellen

Zeichnungsinhalt

	gezeichnet	entworfen	geprüft	1 : 50	Genehmigungsplanung
Name	IR	Ah	Ke		
Datum	05.2019	05.2019	05.2019	Maßstab	Planungsstand
				Projekt - Nr.	1.09.029
					Zeichnung - Nr.
					08-2.2

alle Rechte dieser Zeichnung unterliegen dem Urheberschutz gemäß DIN ISO 16016

**wat** | Ingenieur-  
gesellschaft

Kraftwerkkallee 1 55120 Mainz Tel. 06131 / 95833-0 email: info@wat.de

V:11-09/1-09-029\_Laubenheim\Genehmigungsplanung Mai 2019