



Regelquerschnitt 1

Station 0+000.000 bis 0+056.000

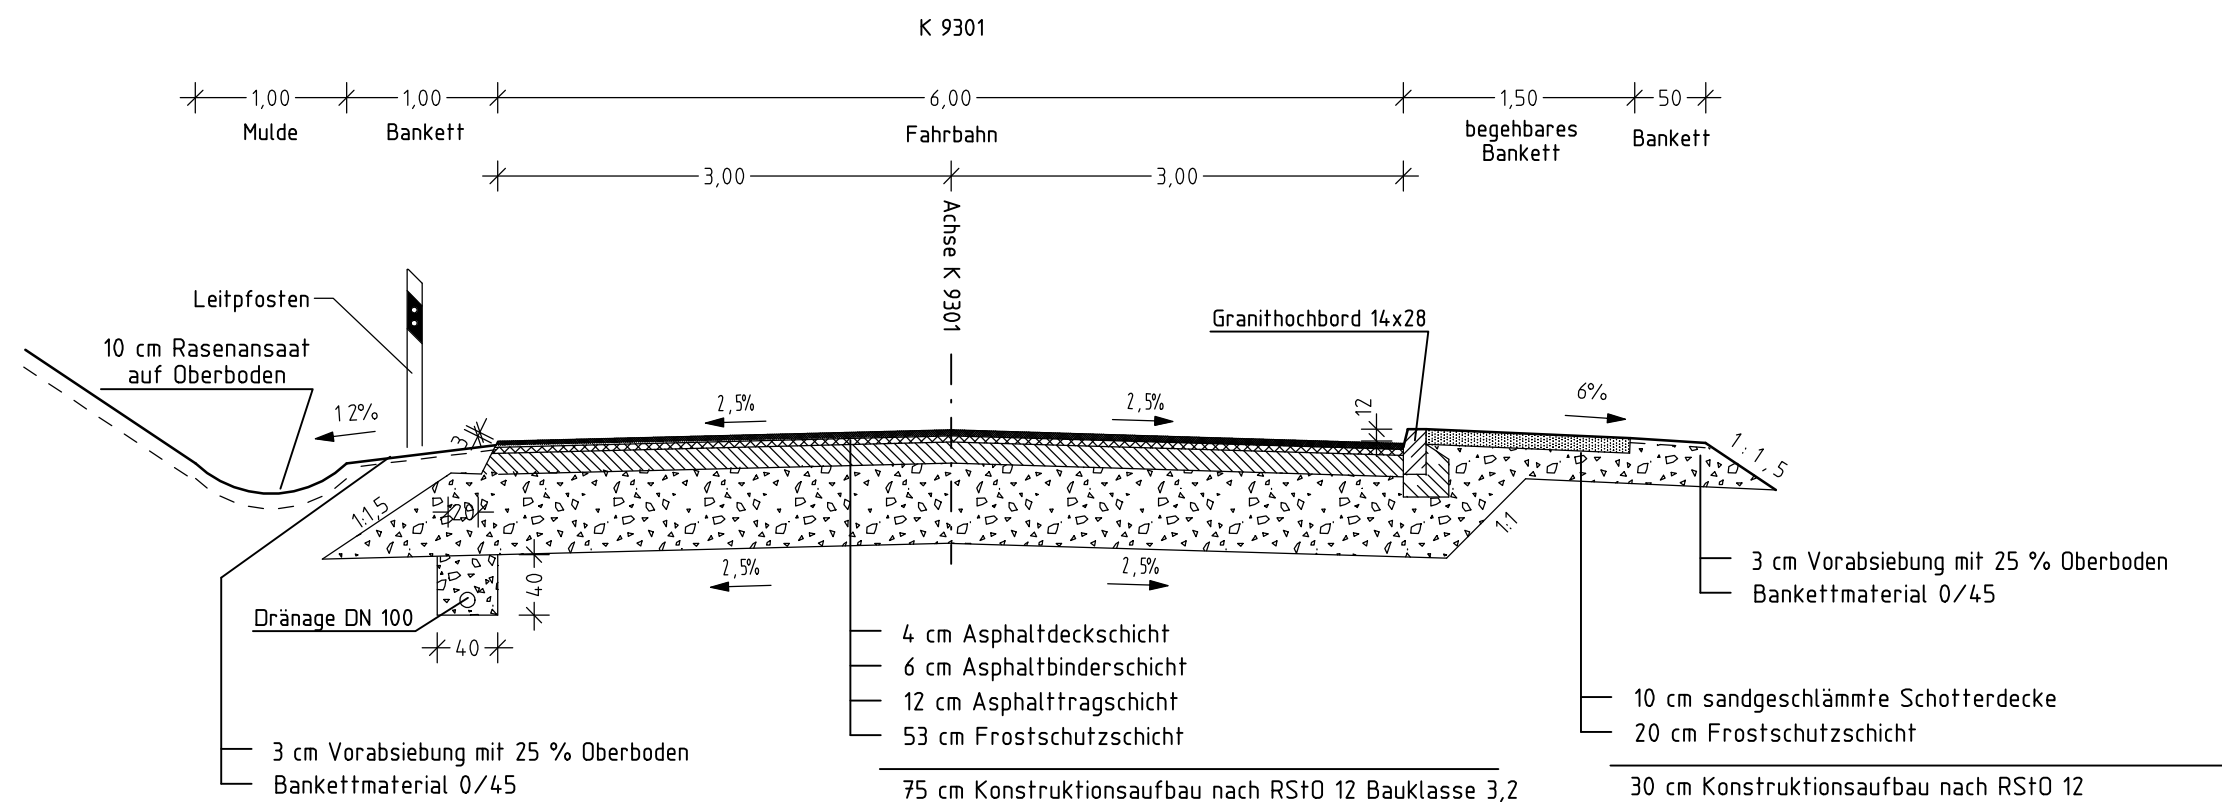


Regelquerschnitt 3

Station 0+059.000 bis 0+147.370

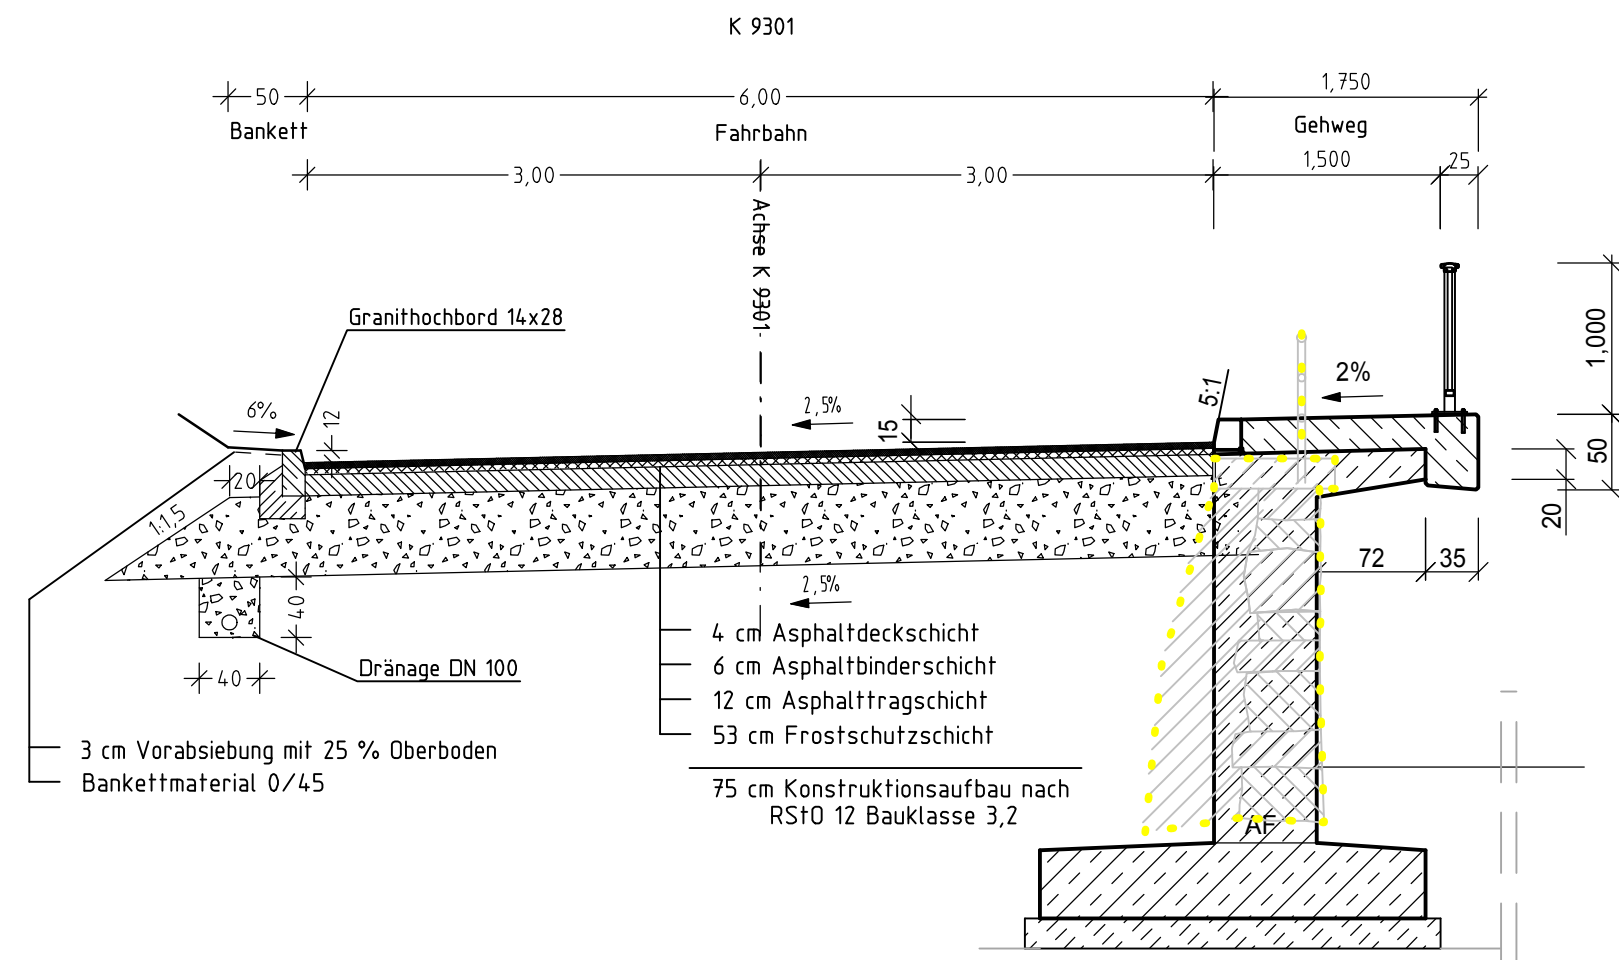


Regelquerschnitt 2

Station 0+148.000 bis 0+231.000
Station 0+240.000 bis 0+268.135

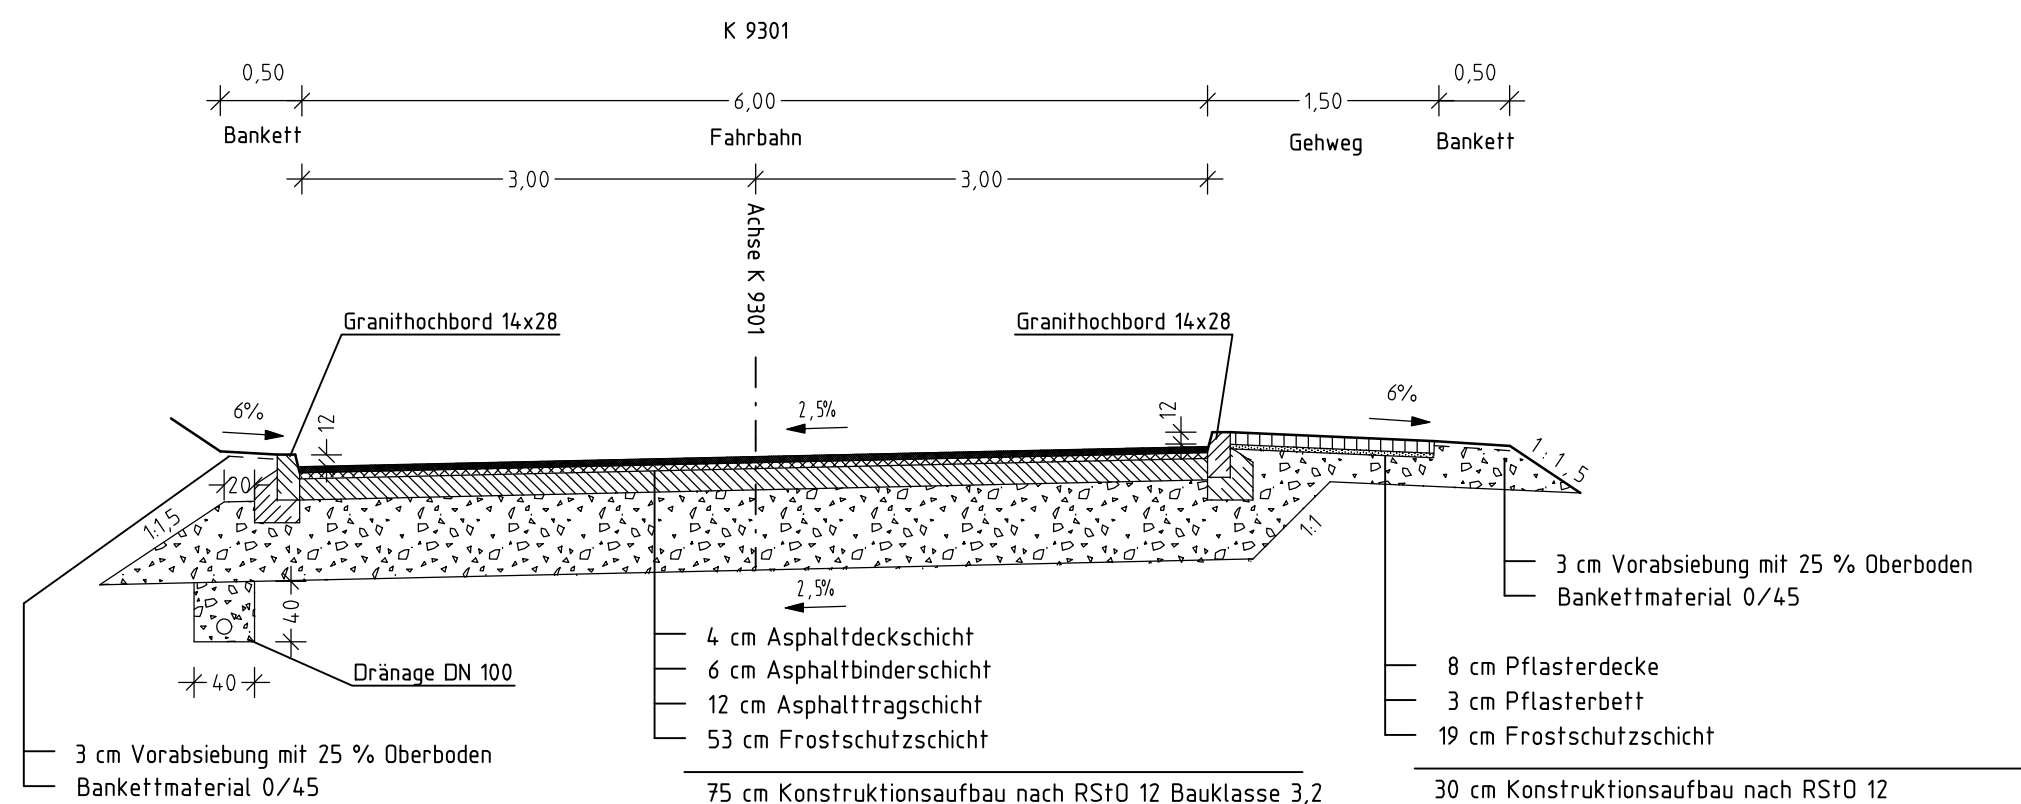

Regelquerschnitt 4

Station 0+231.000 bis 0+240.000

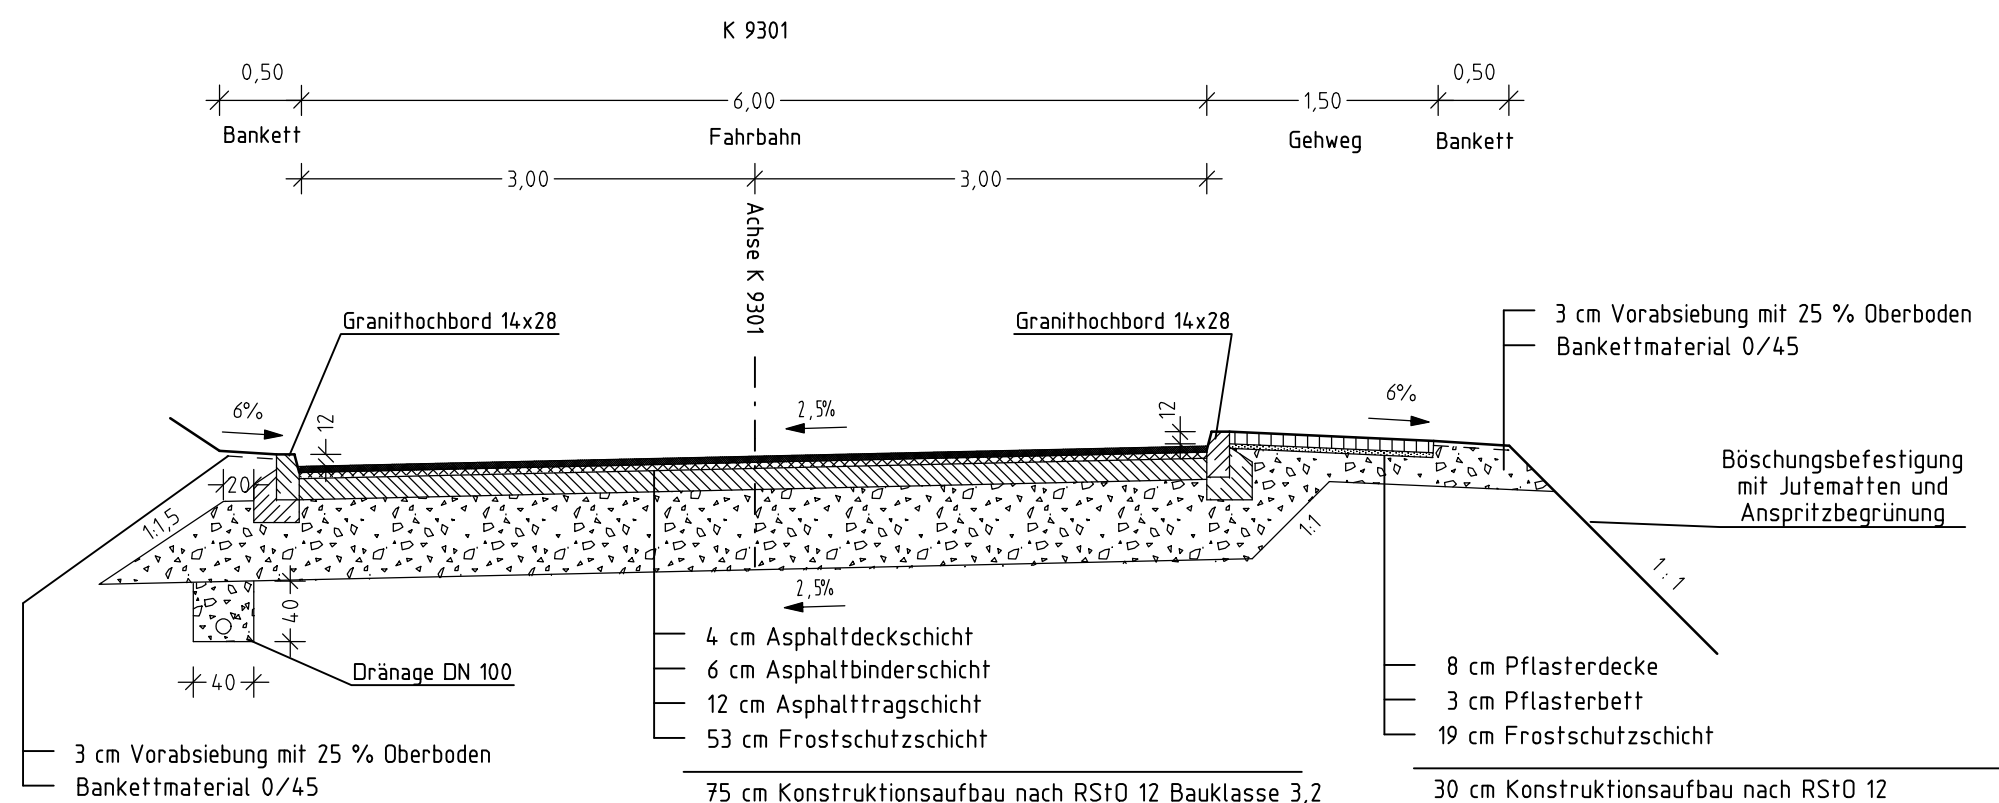

Grundplan - Vermessung

Kreis: Landkreis Zwickau
Gemarkung: Wolfersgrün
Lagesystem: Gauß-Krüger PD 83 LS 120
Höhensystem: NHN 92

bearbeitet	03/2011	hem
gezeichnet	03/2011	wai
geprüft	03/2011	hom

Grundplan hergestellt: Emch+Berger GmbH, Ingenieure und Planer Weimar, Coudraystraße 6, 99423 Weimar

Emch+Berger
Ingenieure und Planer Weimar
Coudraystraße 6
99423 Weimar
Telefon: (03643)4391-0
Telefax: (03643)4391-99

bearbeitet	09/2016	frk
gezeichnet	09/2016	frk
geprüft	09/2016	pom

 **Landkreis Zwickau**
Amt für Straßenbau
Postfach 100176
08067 Zwickau

bearbeitet		
gezeichnet		
geprüft		

Nr.	Art der Änderung	Datum	Zeichen

FESTSTELLUNGSENTWURF

Straßenbauverwaltung: Landkreis Zwickau
K 9301 von NK 5440 101 St. 5.405
bis NK 5440 103 St. 5.670

Unterlage / Blatt-Nr.: 14 / 1

Regelquerschnitte

Straße / Abschn.-Nr. / Station: (von - bis)

Maßstab: 1:50

PROJIS-Nr.:

K 9301-Erneuerung Stützwände in Kirchberg OT Wolfersgrün
K 9301-Ausbau in Kirchberg OT Wolfersgrün
ID-Nr.: 9766

aufgestellt:
Halsbrücke, den

Gesehen:
Glauchau, den

Blattgröße: geplottet: