Straßenquerschnitt
Bau-km 0+050

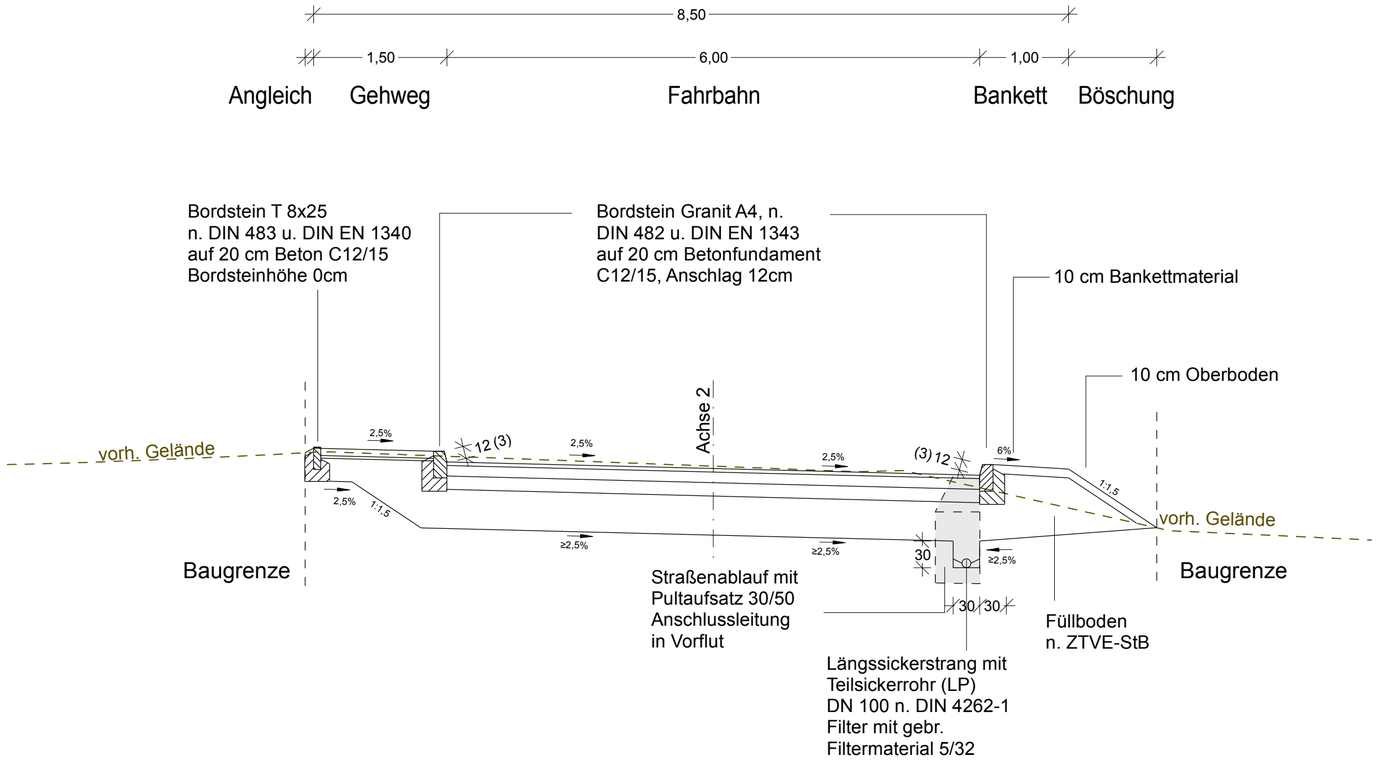

Gehweg
nach RStO 12, Tafel 6, Zeile 2

8 cm	Betonpflaster
4 cm	Brechsand - Splitt 0/5
18 cm	Frostschutzschicht 0/45, E_{V2}≥80MPa
30 cm	Gesamtdicke

Erdplanum E_{V2}≥45 MPa

Fahrbahn Bk 1,8
nach RStO 12, Tafel 1, Zeile 3

4 cm	Asphaltdeckschicht AC 11 DN
12 cm	Asphalttragschicht AC 32 TN
15 cm	Schottertragschicht 0/32, E_{V2}≥150MPa
44 cm	Frostschutzschicht 0/56, E_{V2}≥120MPa
75 cm	Gesamtdicke

Erdplanum E_{V2}≥45 MPa

Fachplaner Verkehrsanlagen
fugmann + fugmann
architekten und ingenieure gmbh
Eisenbahnstraße 1, 08223 Falkenstein
Tel. 03745 7801-0 Fax 03745 7801-20

bearbeitet	11/2016	Ra
gezeichnet	11.11.16	He
geprüft		
Projekt-Nr.	14CA037	

Entwurfsbearbeitung: Str. d. Friedens 116 - 07548 Gera
Telefon: 0365 - 830 41 10
Fax: 0365 - 830 41 00
e-mail: mail@daehn-ingenieure.de
website: www.daehn-ingenieure.de
DÄHN INGENIEURE
Planung • Bauüberwachung • Steuerung
Beton • Stahl • Holz
Ingenieur- • Spezialtief- • Landschaftsbau

bearbeitet		
gezeichnet		
geprüft		
Projekt-Nr.		

Straßenbaubehörde:
Landkreis Zwickau
Amt für Straßenbau
Postfach 10 01 76
08067 Zwickau

bearbeitet		
gezeichnet		
geprüft		

Nr.	Art der Änderung	Datum	Zeichen

FESTSTELLUNGSENTWURF

Straßenbauverwaltung: Landkreis Zwickau
K 9301 von NK 5440 101 Stat. 5,898
bis NK 5440 101 Stat. 5,766
Straße /Abschn.-Nr. / Station:
PROJIS-Nr.:

Unterlage / Blatt Nr.: 14 / 1
Straßenquerschnitt
Maßstab: 1:50

K 9301
Instandsetzung Brücke BW 5340 804, Wolfersgrün
(Ident-Nr.: 9761)

aufgestellt:
Halsbrücke, den _____

gesehen:
Glauchau, den _____