


Schnitt 1

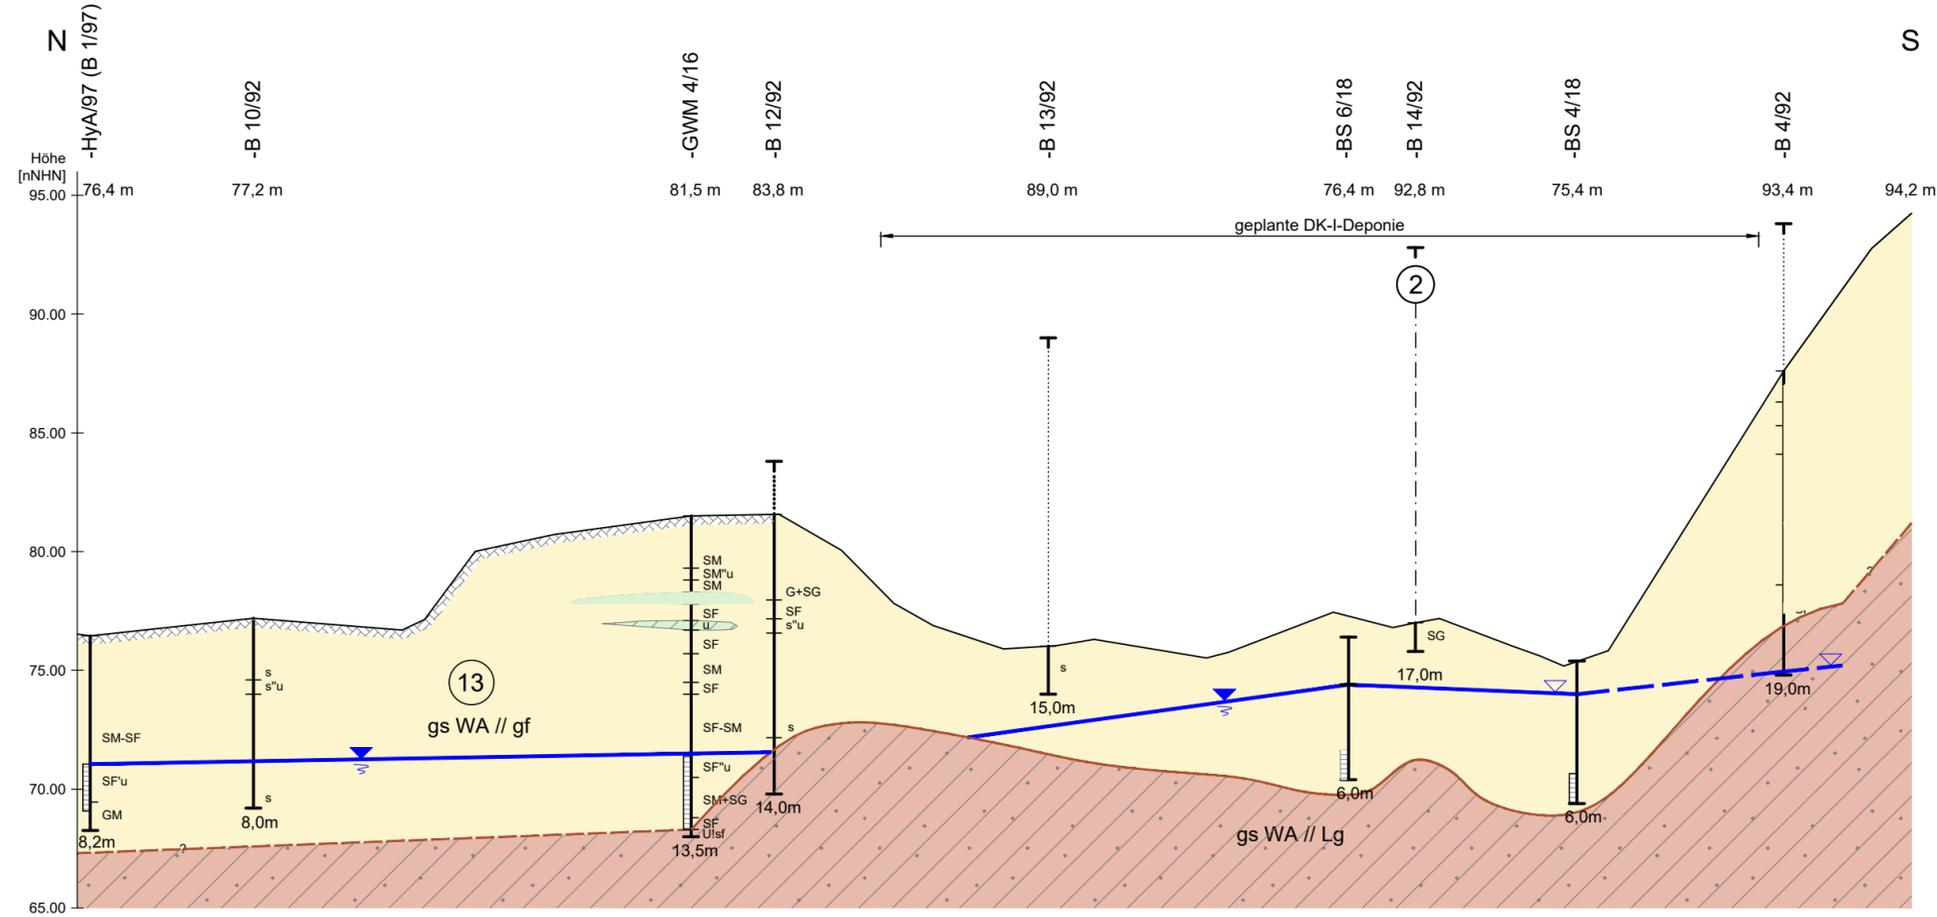

Legende:

- 119,8m Geländehöhe
- 167,0m Bohrtiefe (m)
- aufgefüllte Bereiche (Randwall, Böschungen, etc.)
- Kiessand (gs WA/gf)
- Geschiebemergel (gs WA/Lg)
- Filterbereich der GWM
- Ton-/Schlufflagen
- Oberkante Geschiebemergel, tw. unsicher
- Grundwasserspiegel, Stand 12.09.2018 im G13
- GWL G13
- Schnittkreuz

Index	Datum/Name	Art der Änderung
A		
B		
C		

		Auftraggeber: PS Kieswerke GmbH Reetzer Chaussee 1 Groß Buchholz 19348 Perleberg	
Projekt: Hydrogeologisches Gutachten DK I - Deponie im Kiessandtagebau Luggendorf			
Bezeichnung: Hydrogeologischer Schnitt 1			Planungsphase:
Projekt-Nr.: 30180205	Maßstab: $\frac{1}{250}$	bearbeitet: 05.11.2018 gezeichnet: 05.11.2018 geprüft: 05.11.2018	Raithel Reifegerste Raithel
Lagebezugssystem: RD83 Höhenbezugssystem: NHN			Plan-Nr.: Anlage 6.1