



Luggendorf

Gemarkung
Groß Pankow
Flur 5

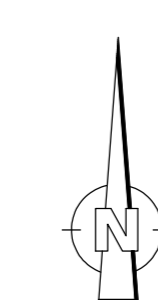

- Legende:
- Abschlussbetriebspläne
 - Anlagengrenze Deponie
 - ▨ neue Waldflächen
 - ▨ Rodungsflächen

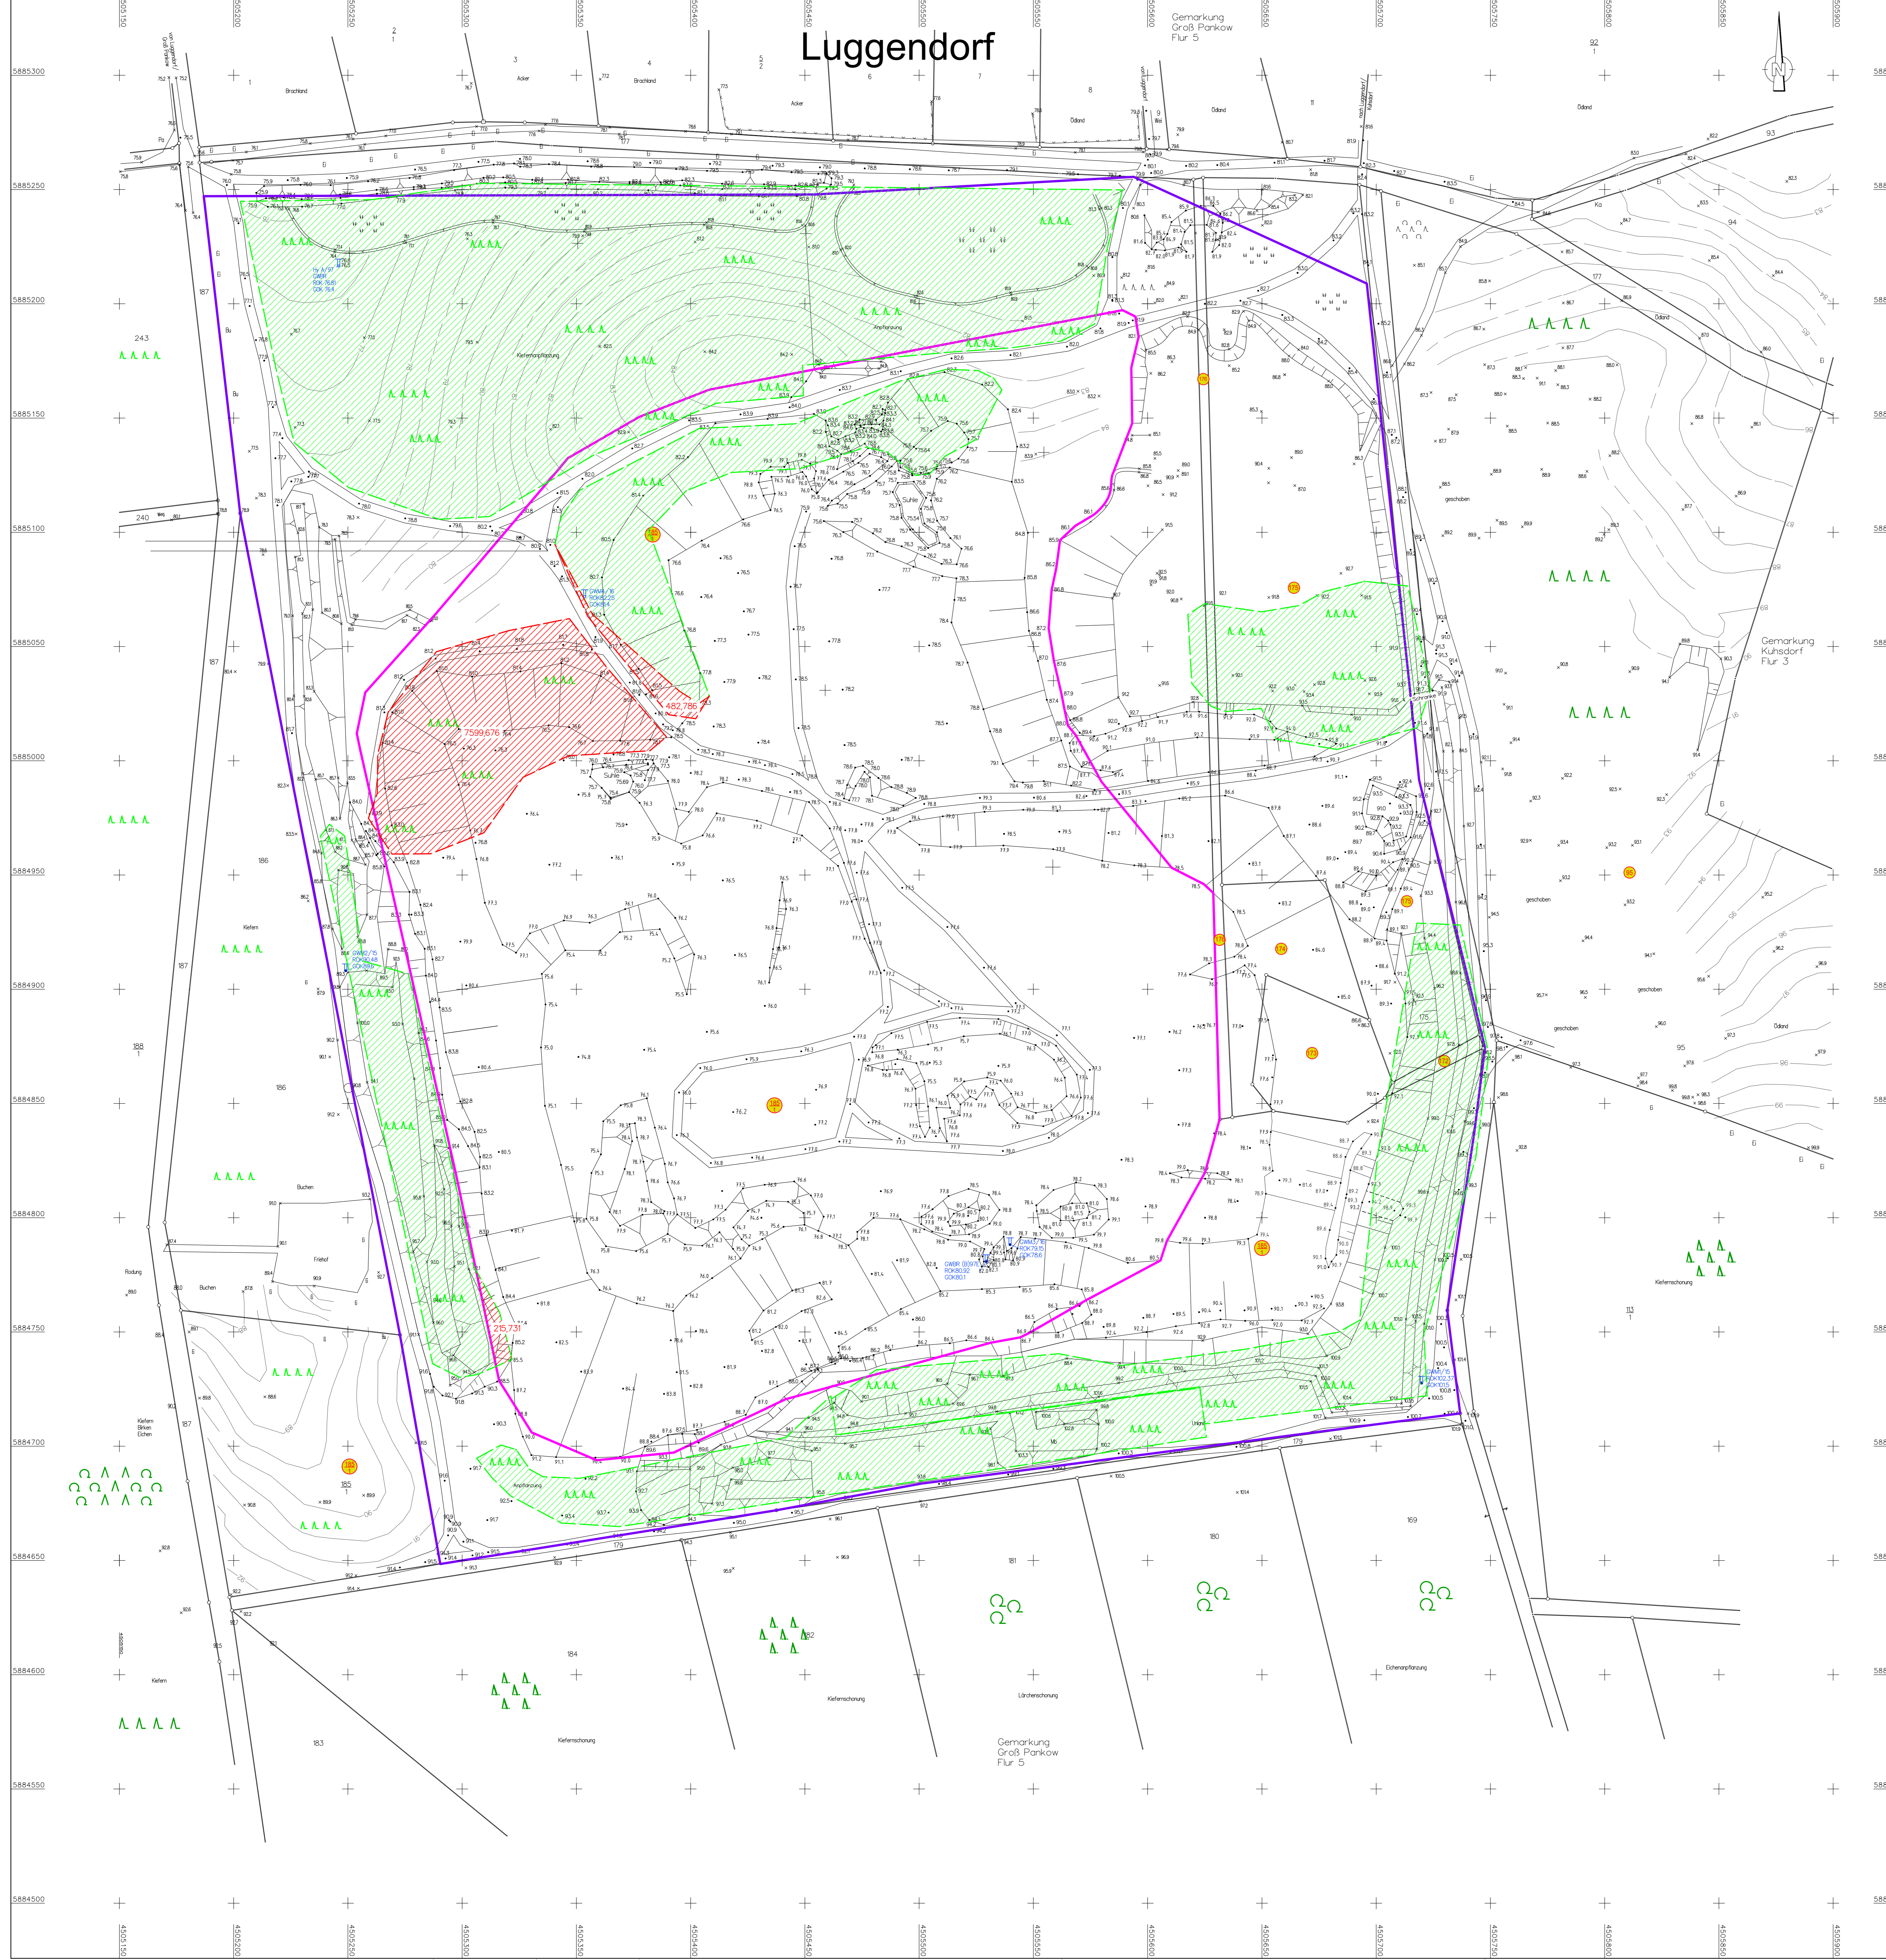

Planungsphase: Abschlussriss April 2018, Fugro Germany Land GmbH			
INDEX	ÄNDERUNG / ERGÄNZUNG	DATUM	NAMEN
1	Ertragung neuer Waldflächen	30.03.2020	S. Klug

OBJEKT / BAUWERK		Kiessandtagebau Luggendorf	
PROJEKT		Errichtung einer Deponie gemäß DepV, DK I (Plananpassung nach TCB-Beteiligung)	
PLANHALT		Lageplan Rodungsflächen	
PLANUNGSSTADIUM		Genehmigungsplanung - Antrag auf Waldumwandlung	
PLANVERFASSER	GEZEICHNET / GEPÜFT	PLANDATUM	
M&S UMWELTPROJEKT GMBH www.m-s-umweltprojekt.de Zentrale Planung: Tel. +49 3741 22 19 1 Projektadresse: Tel. +49 3741 22 19 40 18827 Plauen Email: planung@m-s-umweltprojekt.de	S. Klug / R. Witz	30.04.2020	
AUFTRAGGEBER		BAUHER	
PS Bauschutt GmbH Reitzer Chaussee 1 19348 Parleberg	PS Bauschutt GmbH	MASSSTAB	
		1:1000 1040 x 870	
		FLÄCHEN: BAUTR:	
		Anl. 18.2.1 -	