


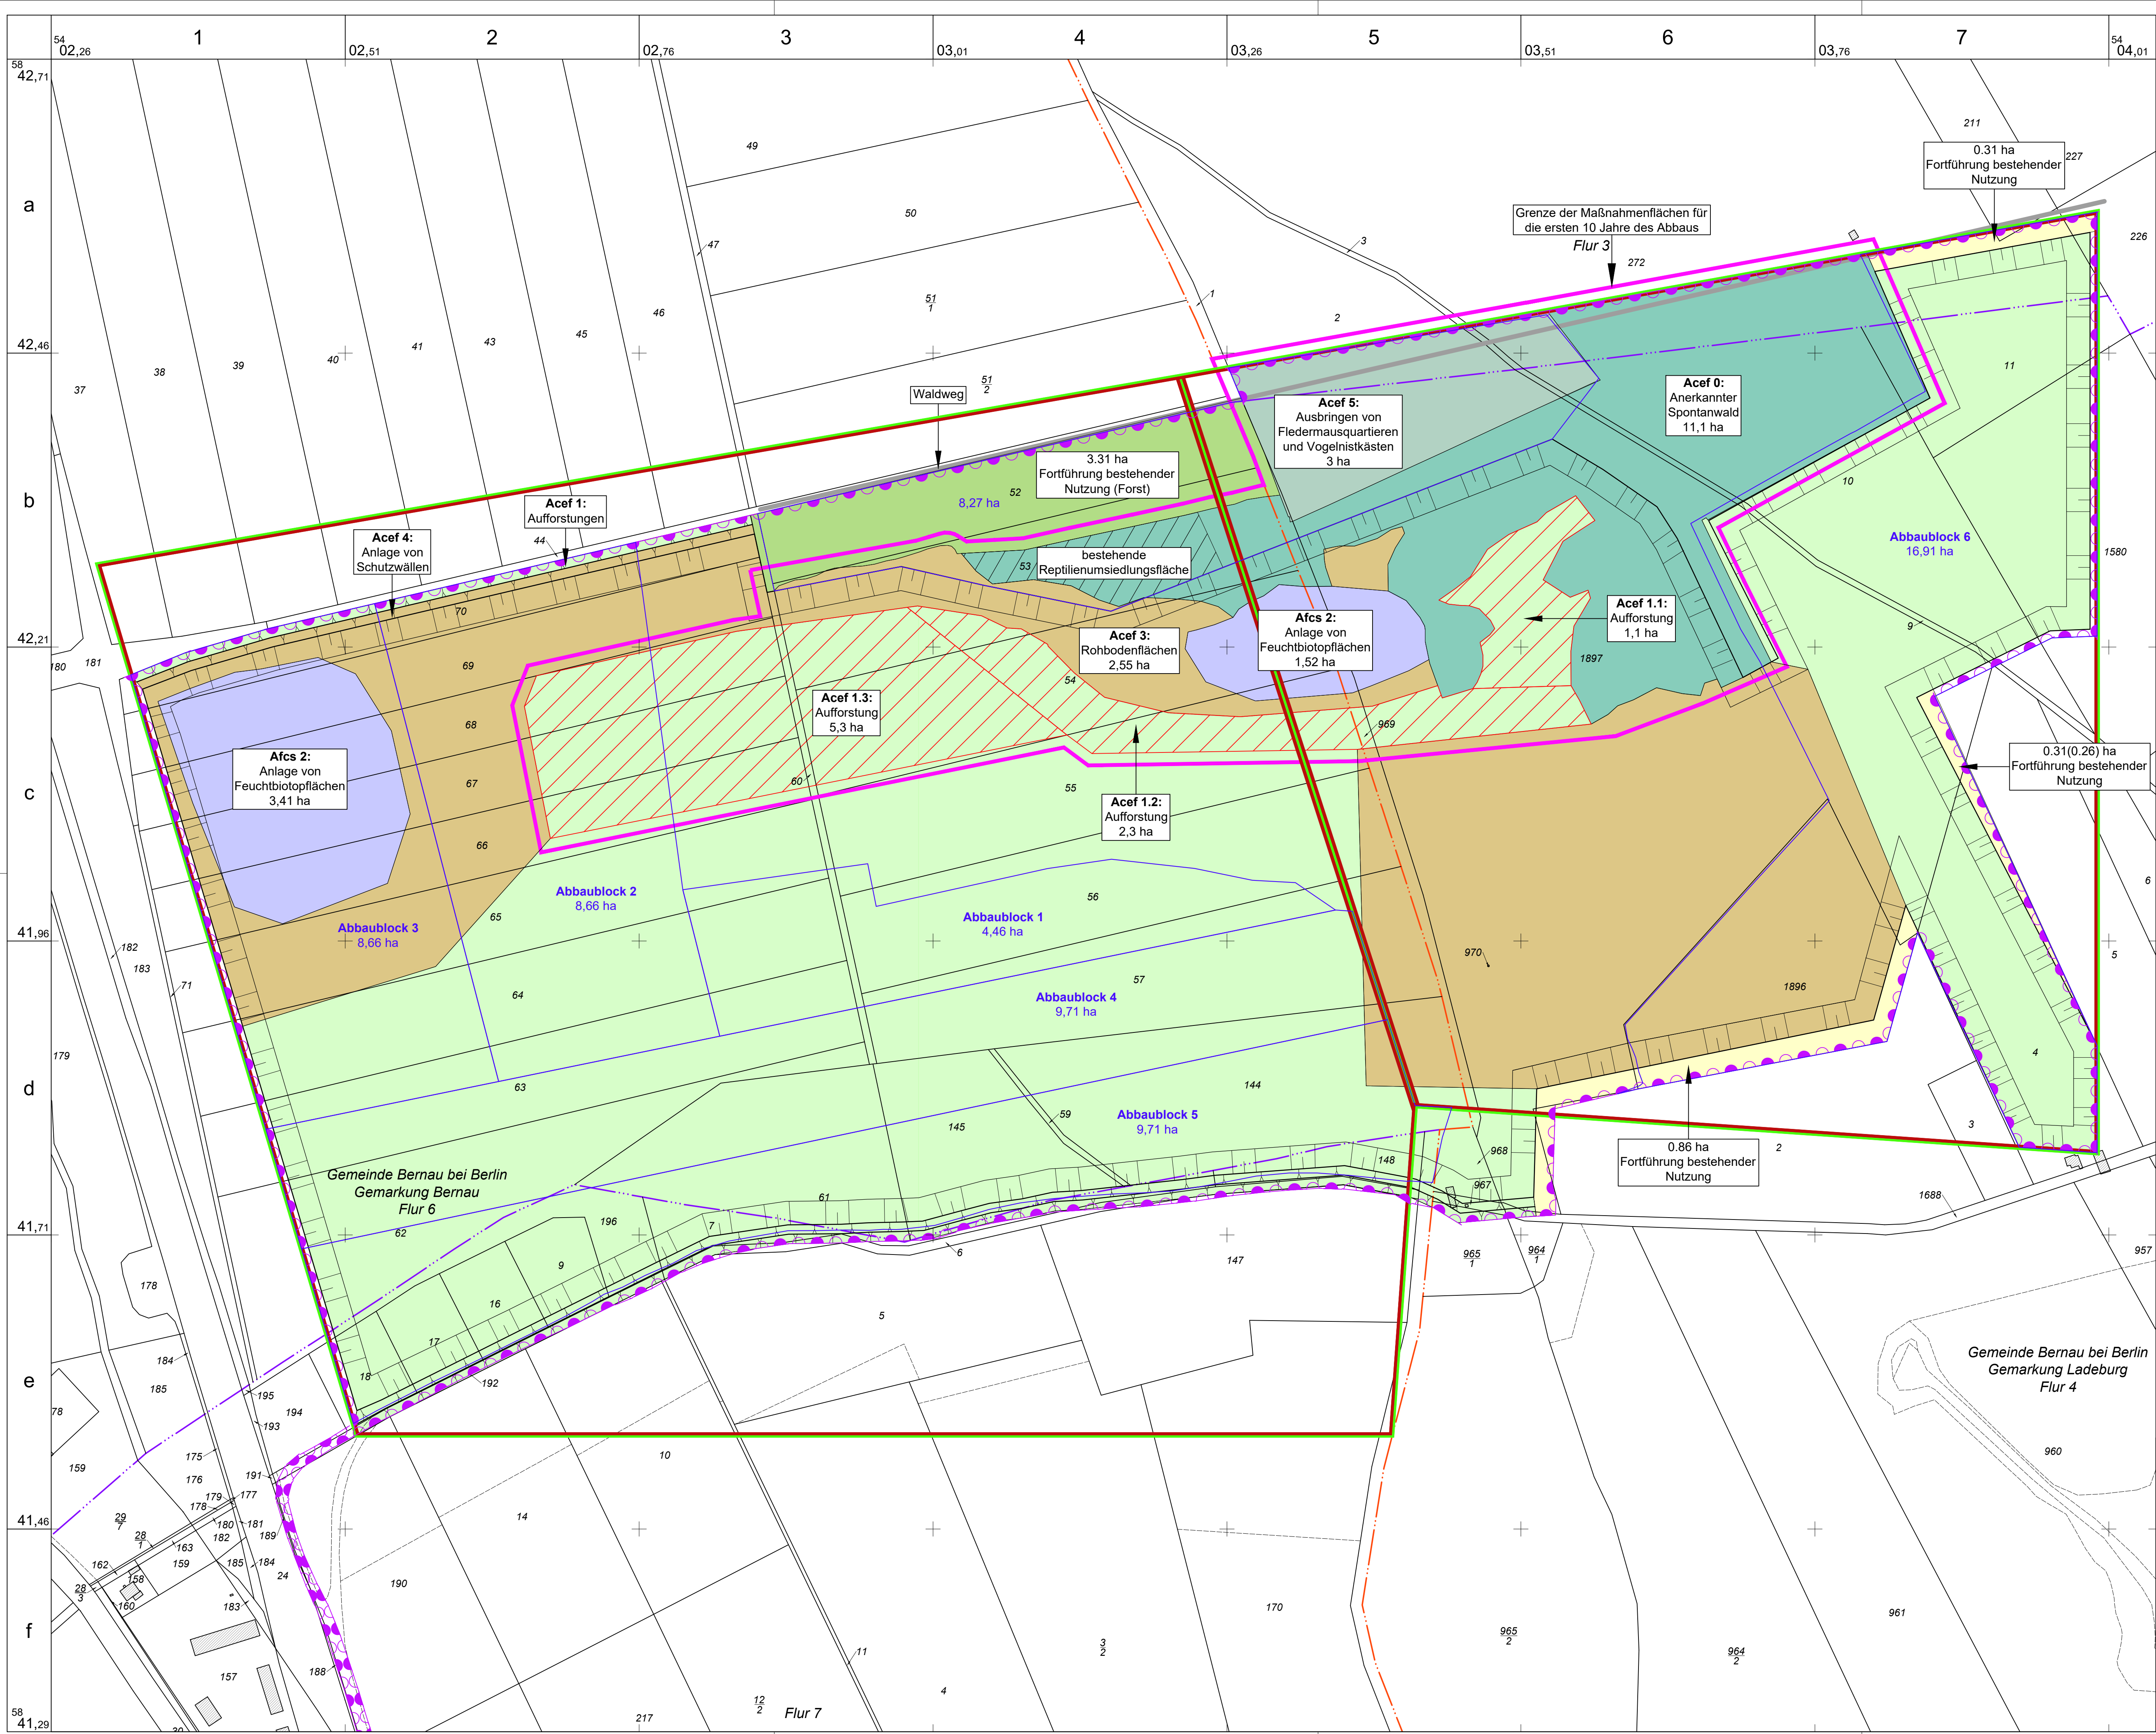

- Legende**
- Böschungen (Endstand)
 - Grenze der Bergbauberechtigung
 - Geltungsbereich des beantragten Rahmenbetriebsplans
 - Räumliche und zeitliche Abgrenzung der zeitlichen Abbaubabschnitte
 - Gemarkungsgrenze
 - Flurgrenze
 - Flurstücksgrenze
 - Nutzungsgrenze
 - Gebäude, fremd

Maßstab : 1:2.500

Projektnr. : 202317807

Datum : 09.12.2024

Bearbeiter : Z. Achmerow

Geprüft : F. Bolt, B.Sc.

f.bolt@sst-consult.de

+49 241 18000-14

Datei-Code: Problem_Ladeburg_RBP_2015_20241202

Layout: Aht_11_Wiedernutzbarmachung_mit_Entwicklung

Auftraggeber:

SST Prof. Dr.-Ing. Stoll & Partner
Ingenieurgesellschaft mbH

Auftraggeber:

proBETON BREITENBURG

Rahmenbetriebsplan
Kiessandtagebau Ladeburg

Wiedernutzbarmachung mit räumlicher und zeitlicher Entwicklung des Tagebaus

Anlage 11