


N

S


0 m

-15 m

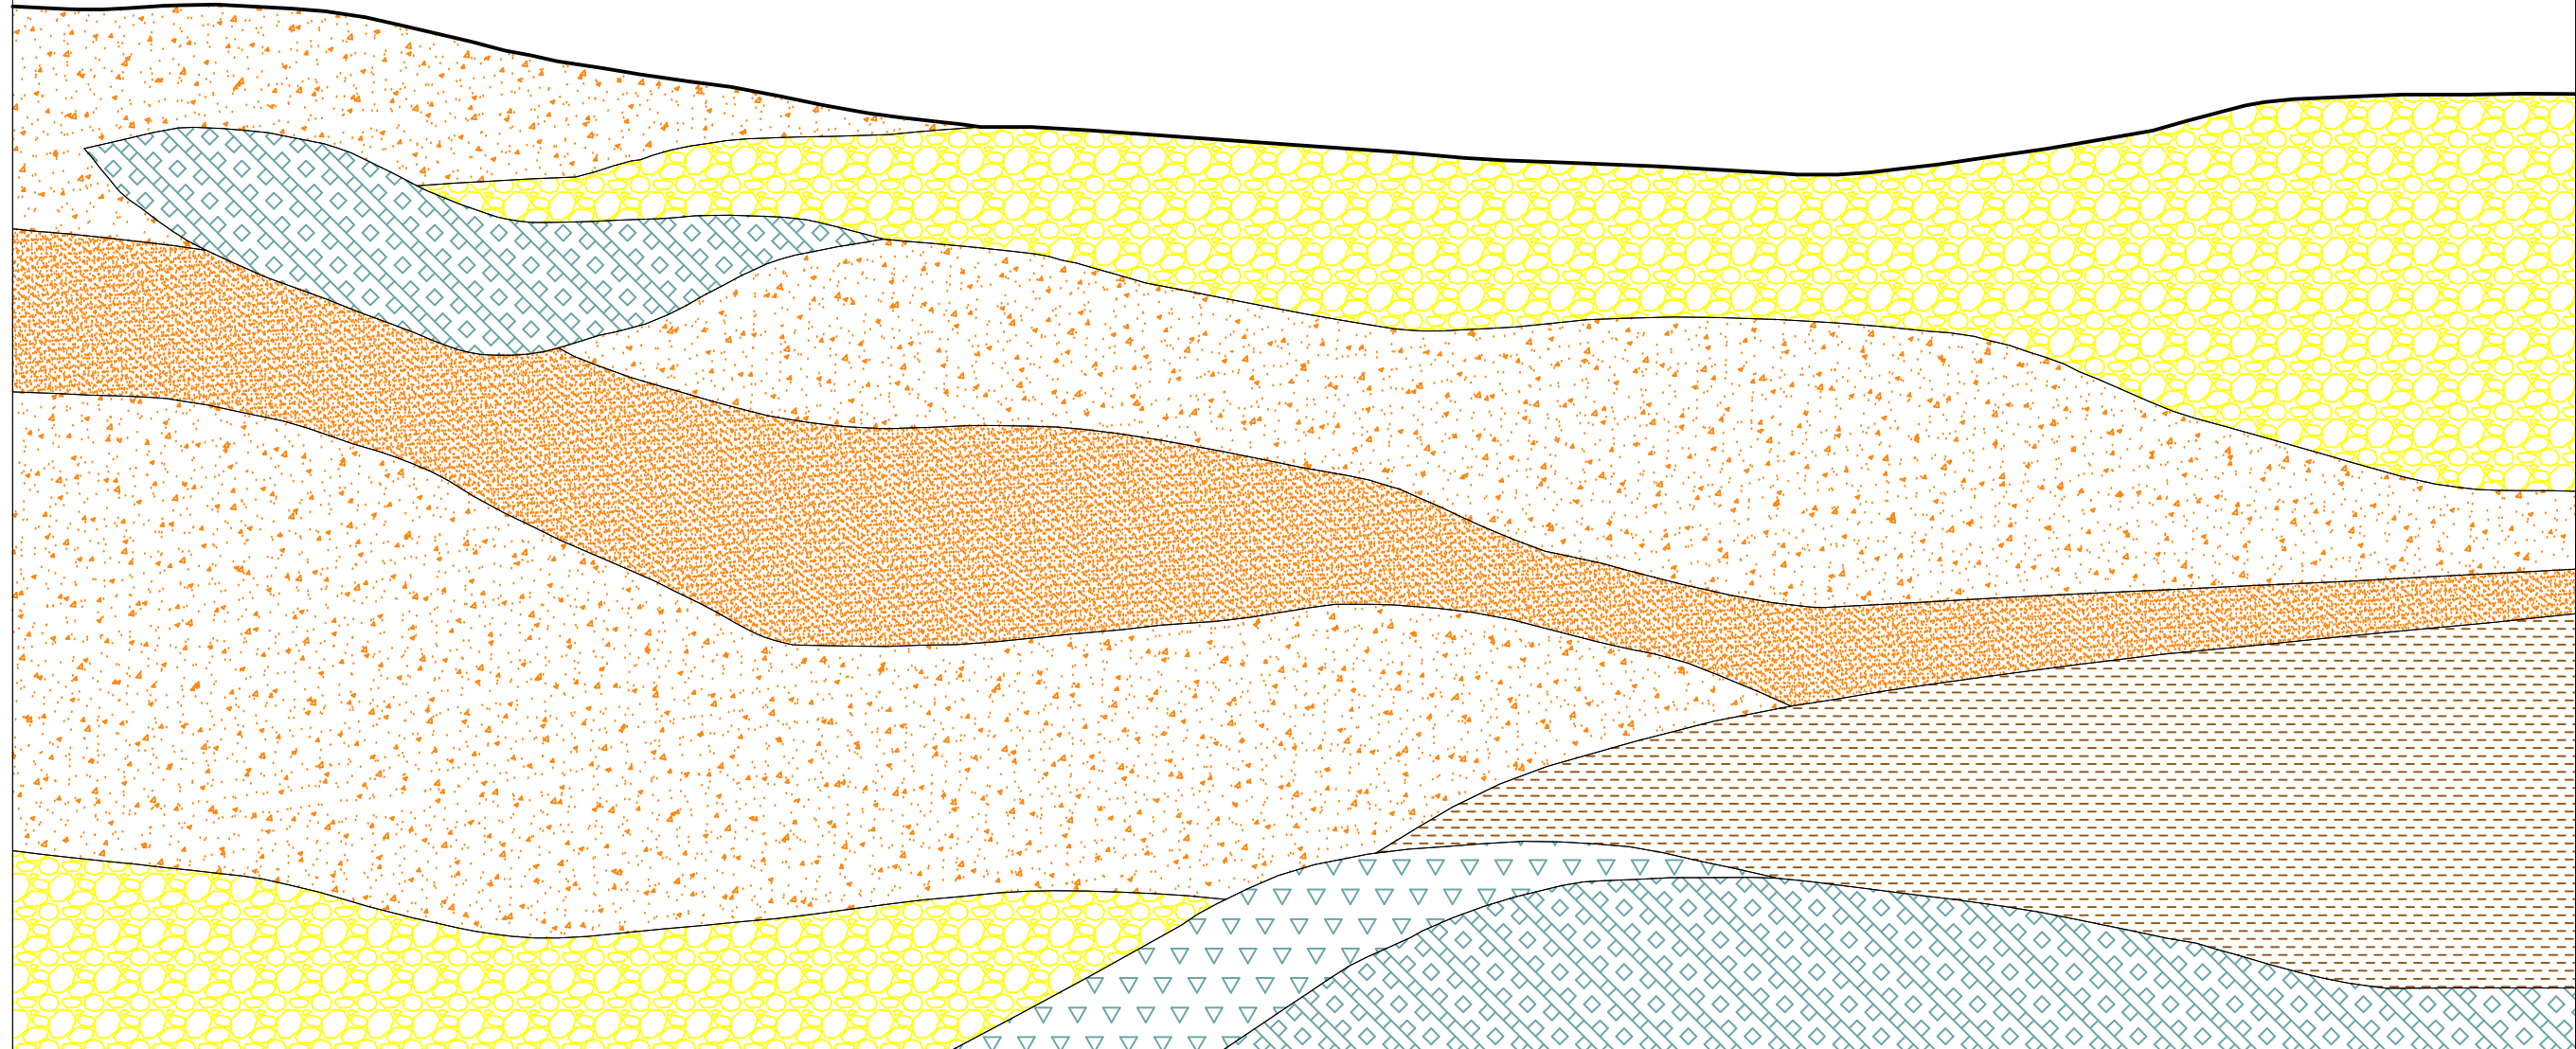

**Legende**


-  Feinsand
-  Mittelsand
-  Grobsand (steinig)
-  Braunkohlen
-  Geschiebemergel (steinig)
-  Geschiebemergel (sandig)

Maßstab : 1:1000 

Projektnr. : 202317807  
 Datum : 09.12.2024  
 Bearbeiter : Z. Achmerow  
 Geprüft : F. Bolt, B.Sc.  
 f.bolt@sst-consult.de  
 +49 241 16000-14

Datei-Code: ProBeton\_Ladeburg\_RBP\_2015\_Anl-4\_Profil\_20241115  
 Layout : Anl\_4\_Geologischer\_Schnitt\_der\_Lagerstaette

Auftragnehmer:

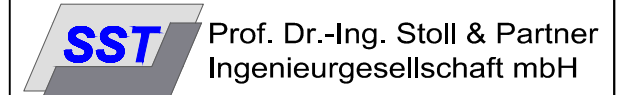

Auftraggeber:



**Rahmenbetriebsplan  
 Kiessandtagebau Ladeburg**

Geologischer Schnitt der Lagerstätte

Anlage 4