


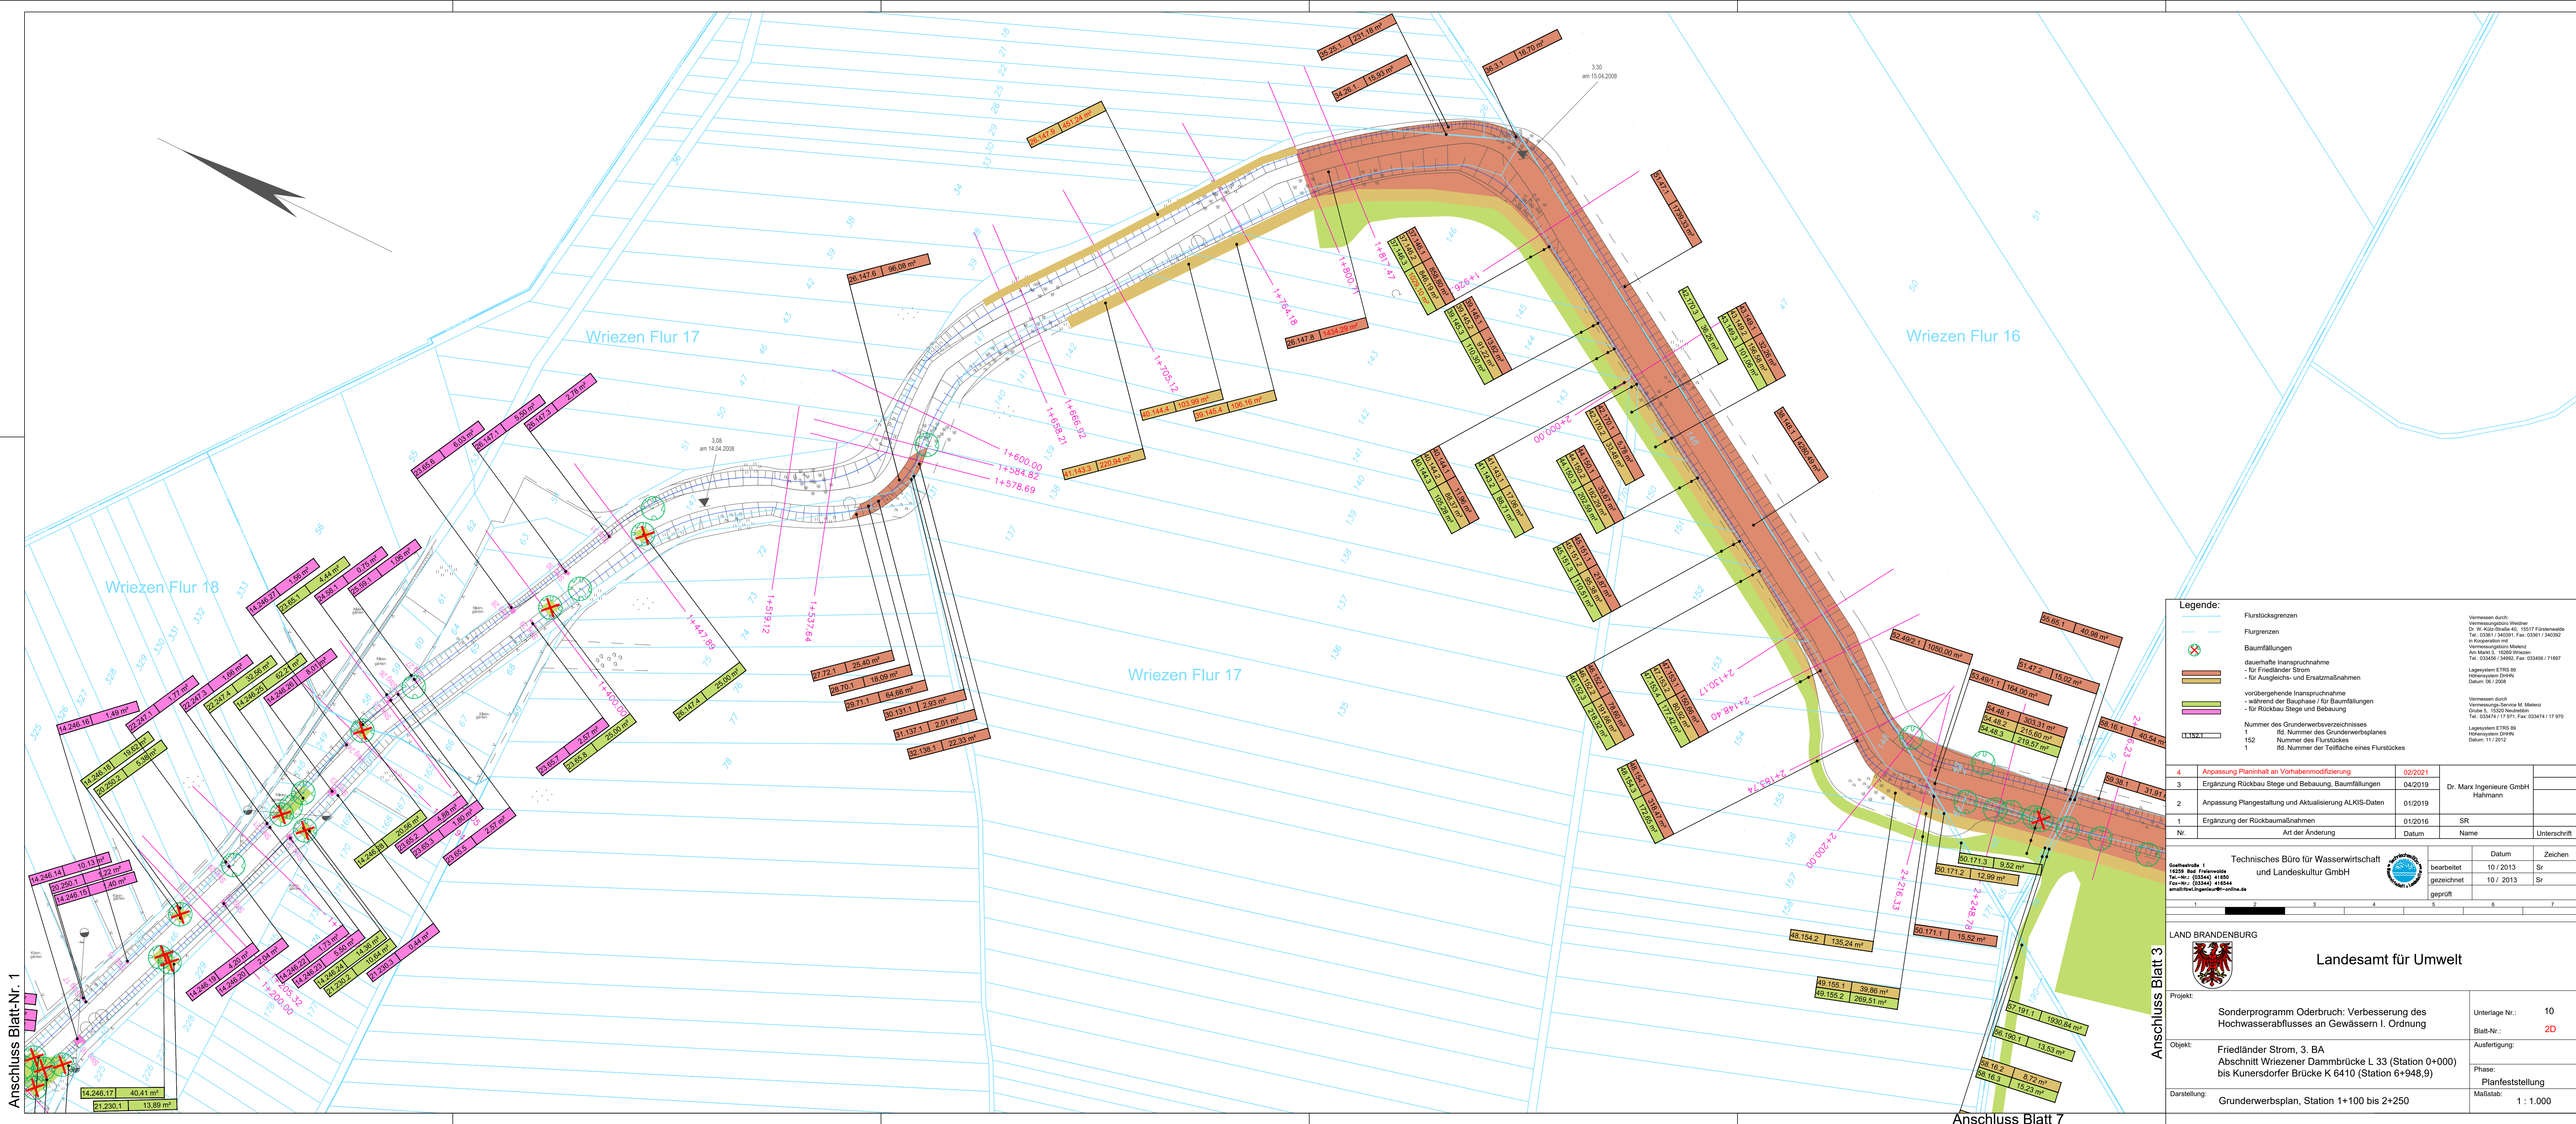

## Legende:

- Flurstücksgrenzen  
Flurgrenzen  
Baumfälligkeiten  
dauerhafte Inanspruchnahme  
- für Friedländer Strom  
- für Ausgleichs- und Ersatzmaßnahmen  
vorübergehende Inanspruchnahme  
- während der Bauphase / für Baumfälligkeiten  
- für Rückbau Stege und Bebauung  
Nummer des Grunderwerbsverzeichnis  
1 Id. Nummer des Grunderwerbsplanes  
152 Nummer des Flurstückes  
1 Id. Nummer der Teilfläche eines Flurstückes

Vermessen durch:  
Vermessungsbüro Weidner  
Dr. W. Koll-Strecker 40, 15517 Fürstenwalde  
Tel.: 03361 / 340391, Fax: 03361 / 340392  
in Kooperation mit:  
Vermessungsbüro Mielenz  
Am Markt 3, 15259 Wriezen  
Tel.: 033456 / 34992, Fax: 033456 / 71897  
Lagesystem ETRS 89  
Höhenystem DHHN  
Datum: 06 / 2008  
Vermessen durch:  
Vermessungs-Service M. Mielenz  
Grube 5, 15320 Niederbarnim  
Tel.: 033474 / 17 971, Fax: 033474 / 17 970  
Lagesystem ETRS 89  
Höhenystem DHHN  
Datum: 11 / 2012

|     |                                                         |         |                                     |              |
|-----|---------------------------------------------------------|---------|-------------------------------------|--------------|
| 4   | Anpassung Planinhalt an Vorhabenmodifizierung           | 02/2021 |                                     |              |
| 3   | Ergänzung Rückbau Stege und Bebauung, Baumfälligkeiten  | 04/2019 | Dr. Marx Ingenieure GmbH<br>Hahmann |              |
| 2   | Anpassung Plangestaltung und Aktualisierung ALKIS-Daten | 01/2019 |                                     |              |
| 1   | Ergänzung der Rückbaumaßnahmen                          | 01/2016 | SR                                  |              |
| Nr. | Art der Änderung                                        | Datum   | Name                                | Unterschrift |

|   |                                                                      |                                                               |                                             |               |
|---|----------------------------------------------------------------------|---------------------------------------------------------------|---------------------------------------------|---------------|
| Geometriedatei 1<br>15259 Süd-Friedländer<br>Tel.-Nr.: 03344 / 41650<br>Fax-Nr.: 03344 / 41654<br>www.lsg-ingenieur.de | Technisches Büro für Wasserwirtschaft<br>und Landschaftsplanung GmbH | bearbeitet<br>10 / 2013<br>gezeichnet<br>10 / 2013<br>geprüft | Datum<br>10 / 2013<br>Sr<br>10 / 2013<br>Sr | Zeichen<br>Sr |
|---|----------------------------------------------------------------------|---------------------------------------------------------------|---------------------------------------------|---------------|

|   |                                               |
|---|-----------------------------------------------|
| LAND BRANDENBURG   | Landesamt für Umwelt                          |
| Projekt:<br>Sonderprogramm Oderbruch: Verbesserung des<br>Hochwasserabflusses an Gewässern I. Ordnung                                       | Unterlage-Nr.:<br>Blatt-Nr.:<br>Ausfertigung: |
| Objekt:<br>Friedländer Strom, 3. BA<br>Abschnitt Wriezen Dammbücke L 33 (Station 0+000)<br>bis Kunersdorfer Brücke K 6410 (Station 6+948,9) | Phase:<br>Planfeststellung                    |
| Darstellung:<br>Grunderwerbsplan, Station 1+100 bis 2+250                                                                                   | Maßstab:<br>1 : 1.000                         |