


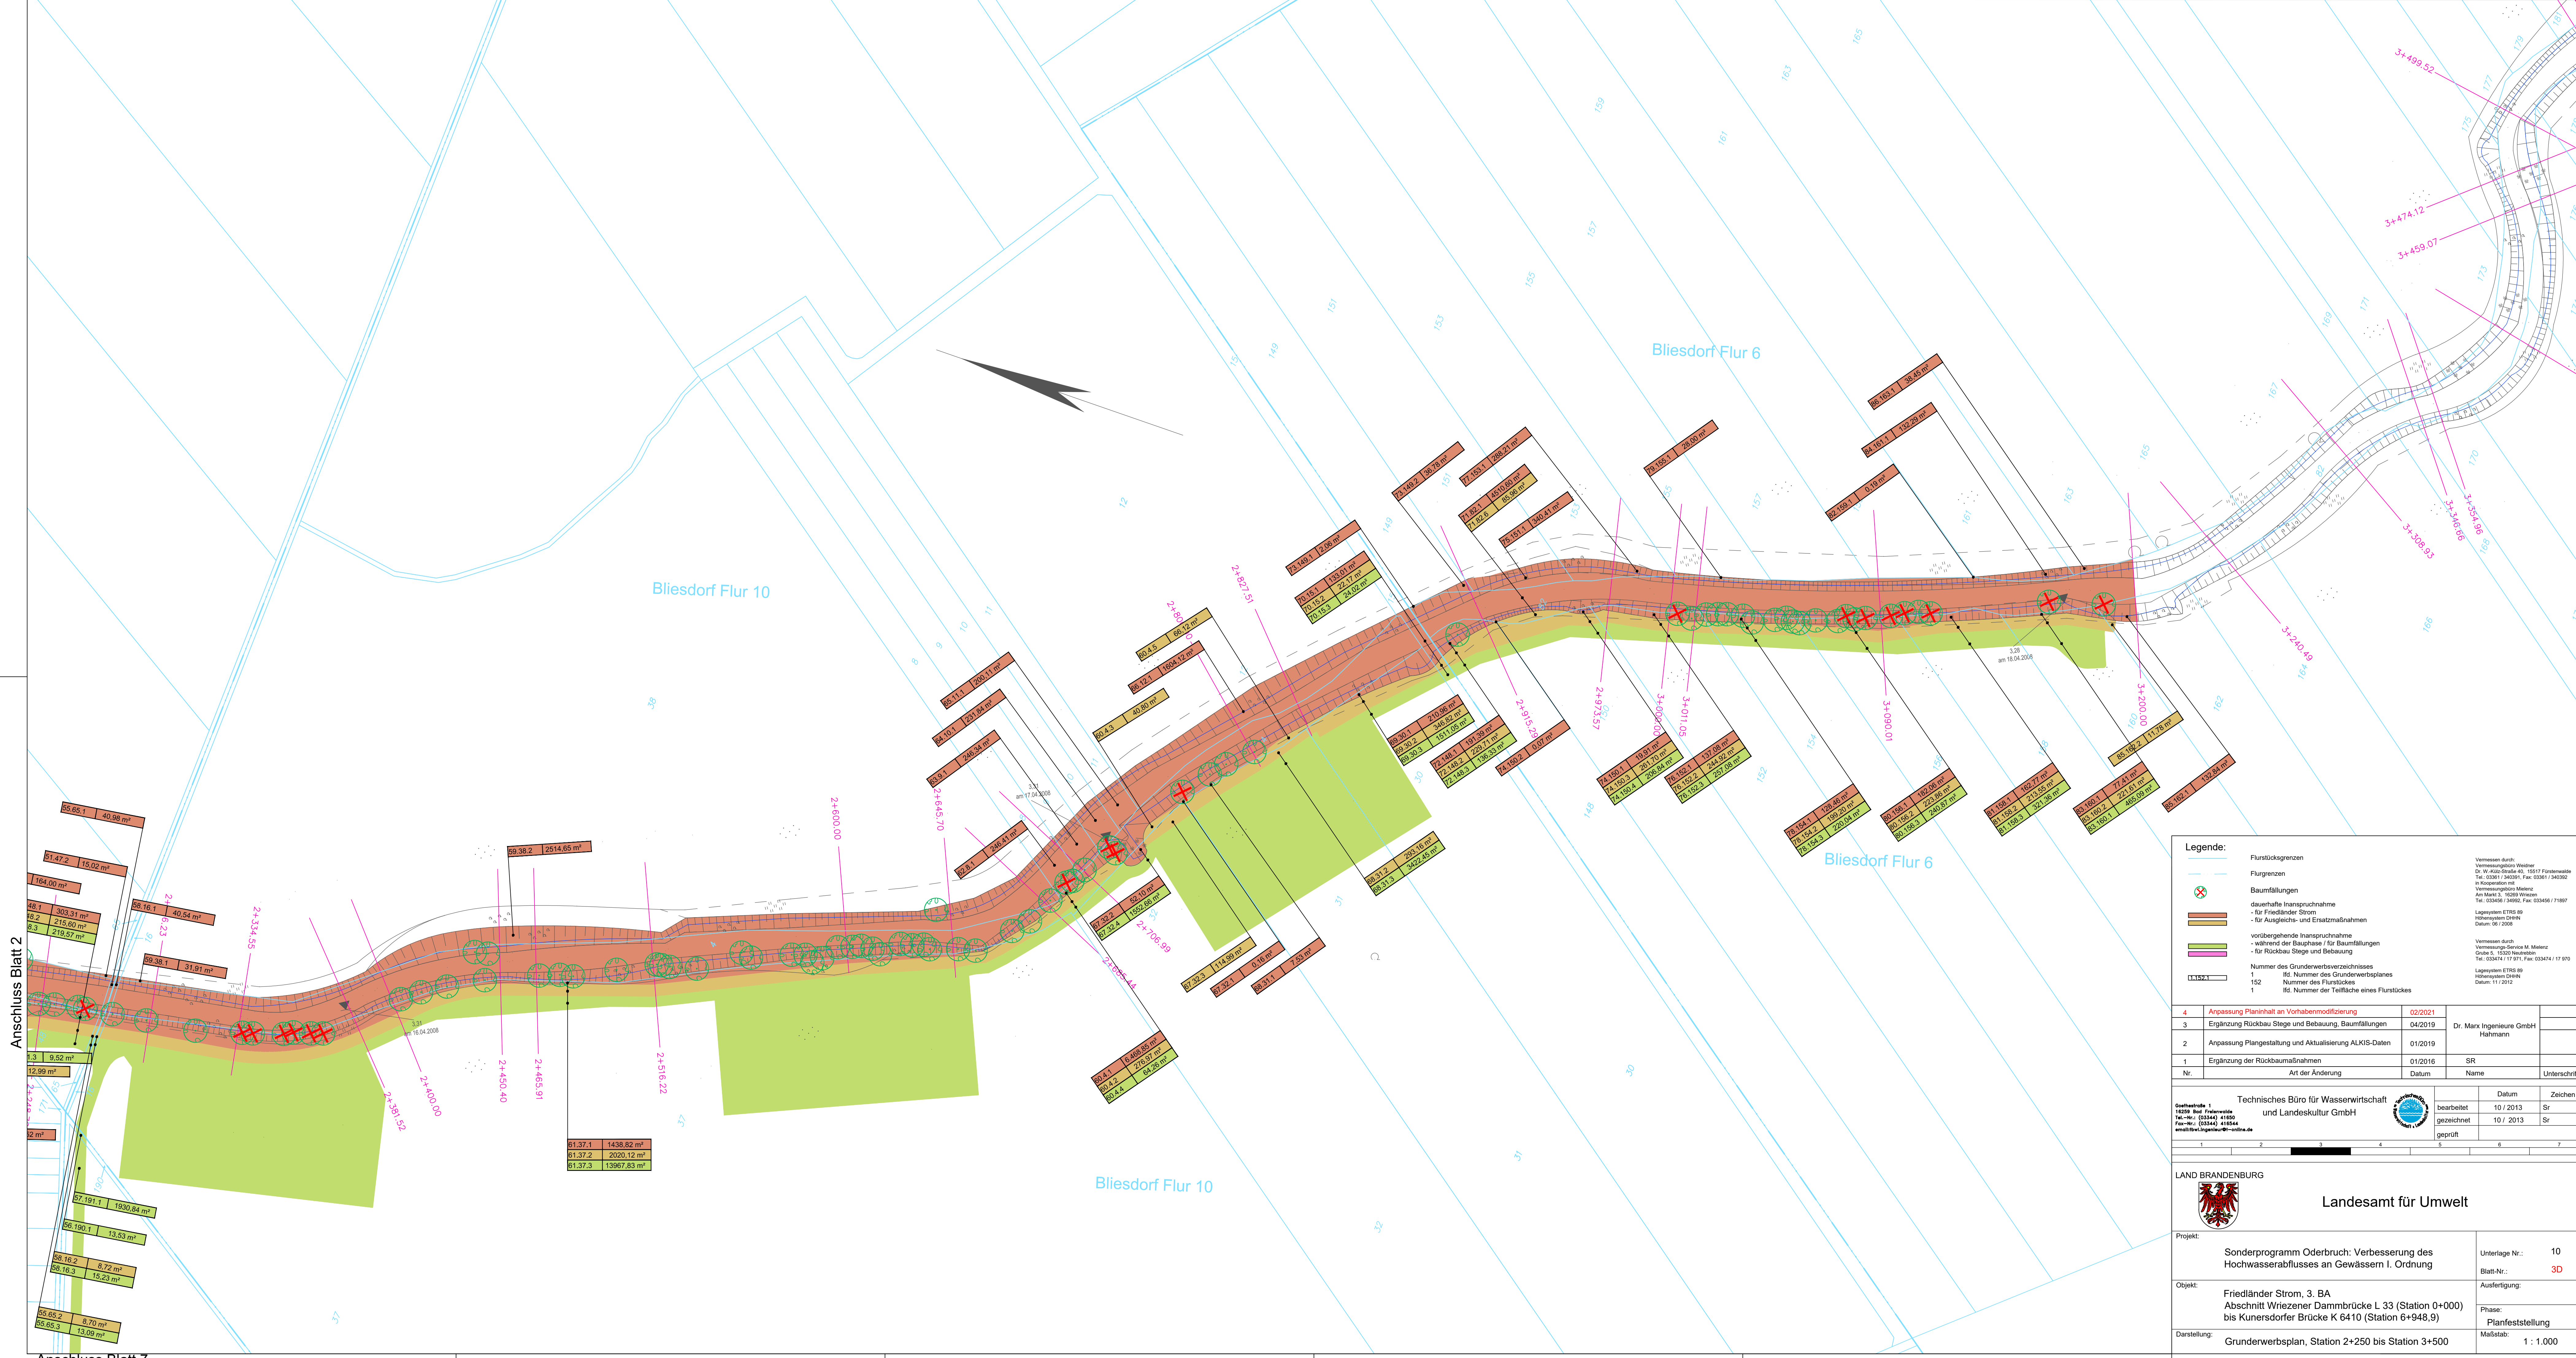

Anschluss Blatt 2

Anschluss Blatt 7

Legende:

- Flurstücksgrenzen
- Flurgrenzen
- Baumfällungen
 - dauerhafte Inanspruchnahme
 - für Friedländer Strom
 - für Ausgleichs- und Ersatzmaßnahmen
 - vorbereitende Inanspruchnahme
 - während der Bauphase / für Baumfällungen
 - für Rückbau Stege und Bebauung
- Numer des Grunderwerbsverzeichnisses
 - 1 Id. Nummer des Grunderwerbsplanes
 - 152 Nummer des Flurstückes
 - 1 Id. Nummer der Teilfläche eines Flurstückes

Vermessen durch:
Vermessungsamt Weiden
Dr. M. Koll-Strode AG, 15517 Finkenwerder
Tel.: 03361 / 340391, Fax: 03361 / 340392
in Kooperation mit:
Vermessungsamt Mauer
Am Markt 1, 15509 Witten
Tel.: 033456 / 34992, Fax: 033456 / 71897
Lageplan: ETB 80
Höhenplan: DTM 80
Datum: 06 / 2008

Vermessen durch:
Vermessungsamt M. Mielitz
Gut. 5, 15303 Neudorf
Tel.: 03341 / 17 911, Fax: 03341 / 17 970
Lageplan: ETB 80
Höhenplan: DTM 80
Datum: 11 / 2012

4	Anpassung Planinhalt an Vorhabenmodifizierung	02/2021		
3	Ergänzung Rückbau Stege und Bebauung, Baumfällungen	04/2019	Dr. Marx Ingenieure GmbH Hahmann	
2	Anpassung Plangestaltung und Aktualisierung ALKIS-Daten	01/2019		
1	Ergänzung der Rückbaumaßnahmen	01/2016	SR	
Nr.	Art der Änderung	Datum	Name	Unterschrift

Technisches Büro für Wasserwirtschaft und Landschafts GmbH		Datum		Zeichen	
bearbeitet		10 / 2013		Sr	
gezeichnet		10 / 2013		Sr	
geprüft					

LAND BRANDENBURG

Landesamt für Umwelt

Projekt: Sonderprogramm Oderbruch: Verbesserung des Hochwasserabflusses an Gewässern I. Ordnung

Objekt: Friedländer Strom, 3. BA
Abschnitt Wriezener Dammbücke L 33 (Station 0+000) bis Kunersdorfer Brücke K 6410 (Station 6+948,9)

Darstellung: Grunderwerbsplan, Station 2+250 bis Station 3+500

Unterlage Nr.: 10

Blatt-Nr.: 3D

Ausfertigung:

Phase: Planfeststellung

Maßstab: 1 : 1.000