


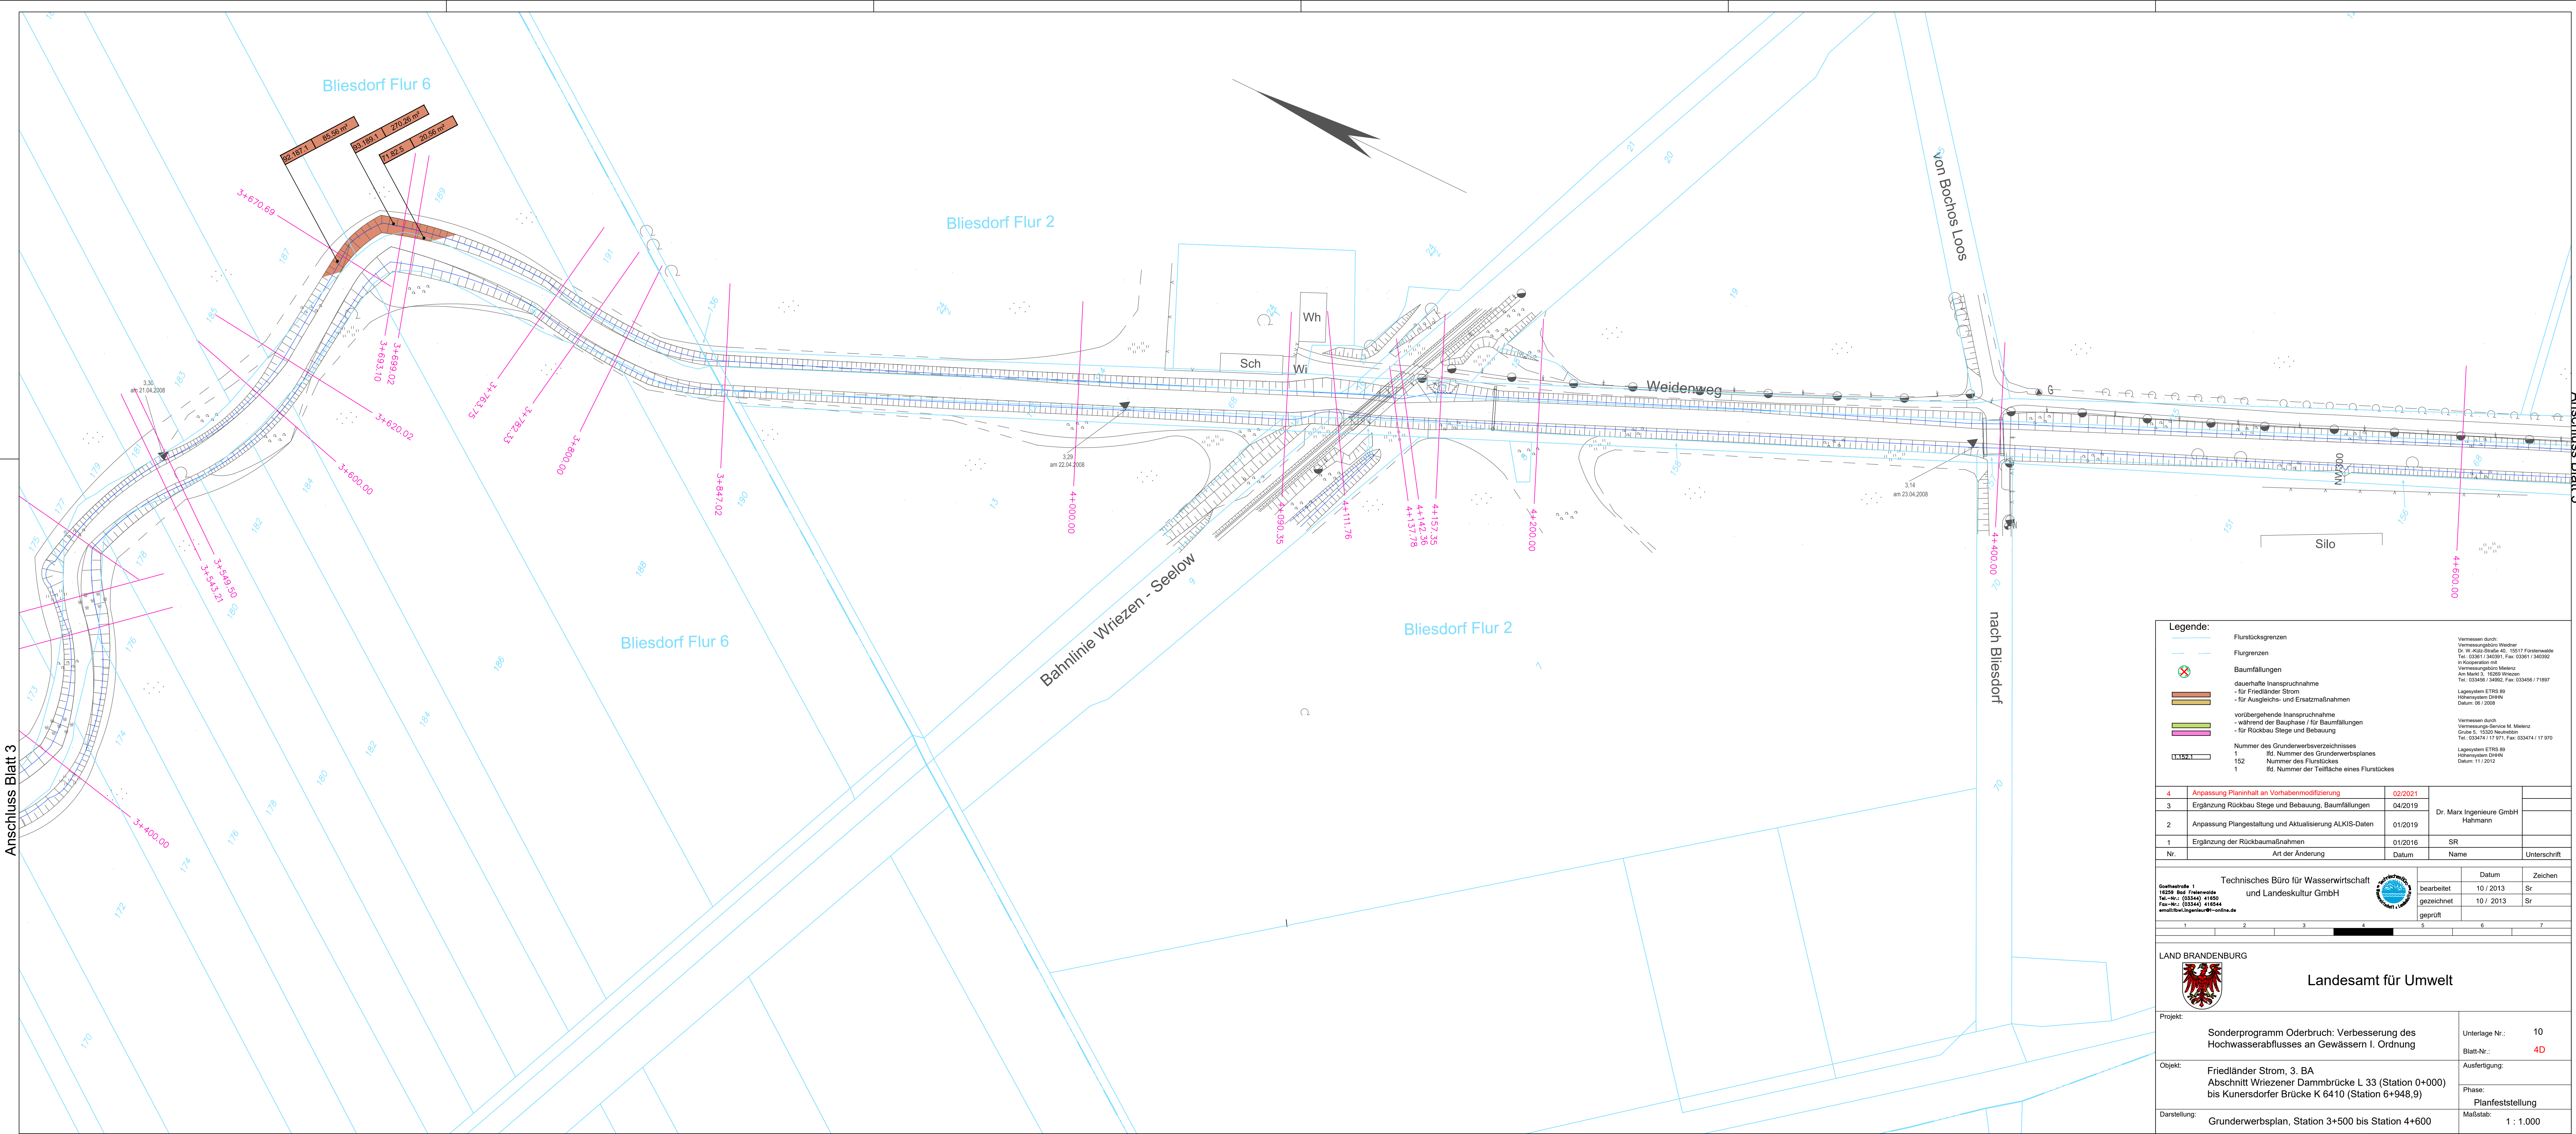

Legende:

- Flurstücksgrenzen
- Flurgrenzen
- Baumfällungen
 - dauerhafte Inanspruchnahme
 - für Friedländer Strom
 - für Ausgleichs- und Ersatzmaßnahmen
 - vorübergehende Inanspruchnahme
 - während der Bauphase / für Baumfällungen
 - für Rückbau Stege und Bebauung
- Nr. des Grunderwerbsverzeichnisses
 - 1 lfd. Nummer des Grunderwerbsplanes
 - 152 Nummer des Flurstückes
 - 1 lfd. Nummer der Teilfläche eines Flurstückes

Vermessen durch:
Vermessungsbüro Weidner
Dr. W. Altes-Strale 40, 15517 Finkenwalde
Tel.: 03361 / 340391, Fax: 03361 / 340392
in Kooperation mit:
Vermessungsbüro Mielitz
Am Markt 3, 15269 Wriezen
Tel.: 033456 / 24892, Fax: 033456 / 71897
Lageplan ETRIS 89
Höhenplan DTM/NN
Datum: 08 / 2008

Vermessen durch:
Vermessungs-Service M. Mielitz
Grube E., 15269 Neutreiben
Tel.: 033474 / 17 971, Fax: 033474 / 17 970
Lageplan ETRIS 89
Höhenplan DTM/NN
Datum: 11 / 2012

4	Anpassung Planinhalt an Vorhabenmodifizierung	02/2021	Dr. Marx Ingenieure GmbH Hahmann	
3	Ergänzung Rückbau Stege und Bebauung, Baumfällungen	04/2019		
2	Anpassung Plangestaltung und Aktualisierung ALKIS-Daten	01/2019		
1	Ergänzung der Rückbaumaßnahmen	01/2016	SR	
Nr.	Art der Änderung	Datum	Name	Unterschrift

Technisches Büro für Wasserwirtschaft und Landeskultur GmbH			Datum	Zeichen
bearbeitet		10 / 2013	Sr	
gezeichnet		10 / 2013	Sr	
geprüft				

LAND BRANDENBURG



Landesamt für Umwelt

Projekt:	Sonderprogramm Oderbruch: Verbesserung des Hochwasserabflusses an Gewässern I. Ordnung	Unterlage Nr.:	10
		Blatt-Nr.:	4D
Objekt:	Friedländer Strom, 3. BA Abschnitt Wriezener Dammbrücke L 33 (Station 0+000) bis Kunersdorfer Brücke K 6410 (Station 6+948,9)	Ausfertigung:	
		Phase:	Planfeststellung
Darstellung:	Grunderwerbsplan, Station 3+500 bis Station 4+600	Maßstab:	1 : 1.000