


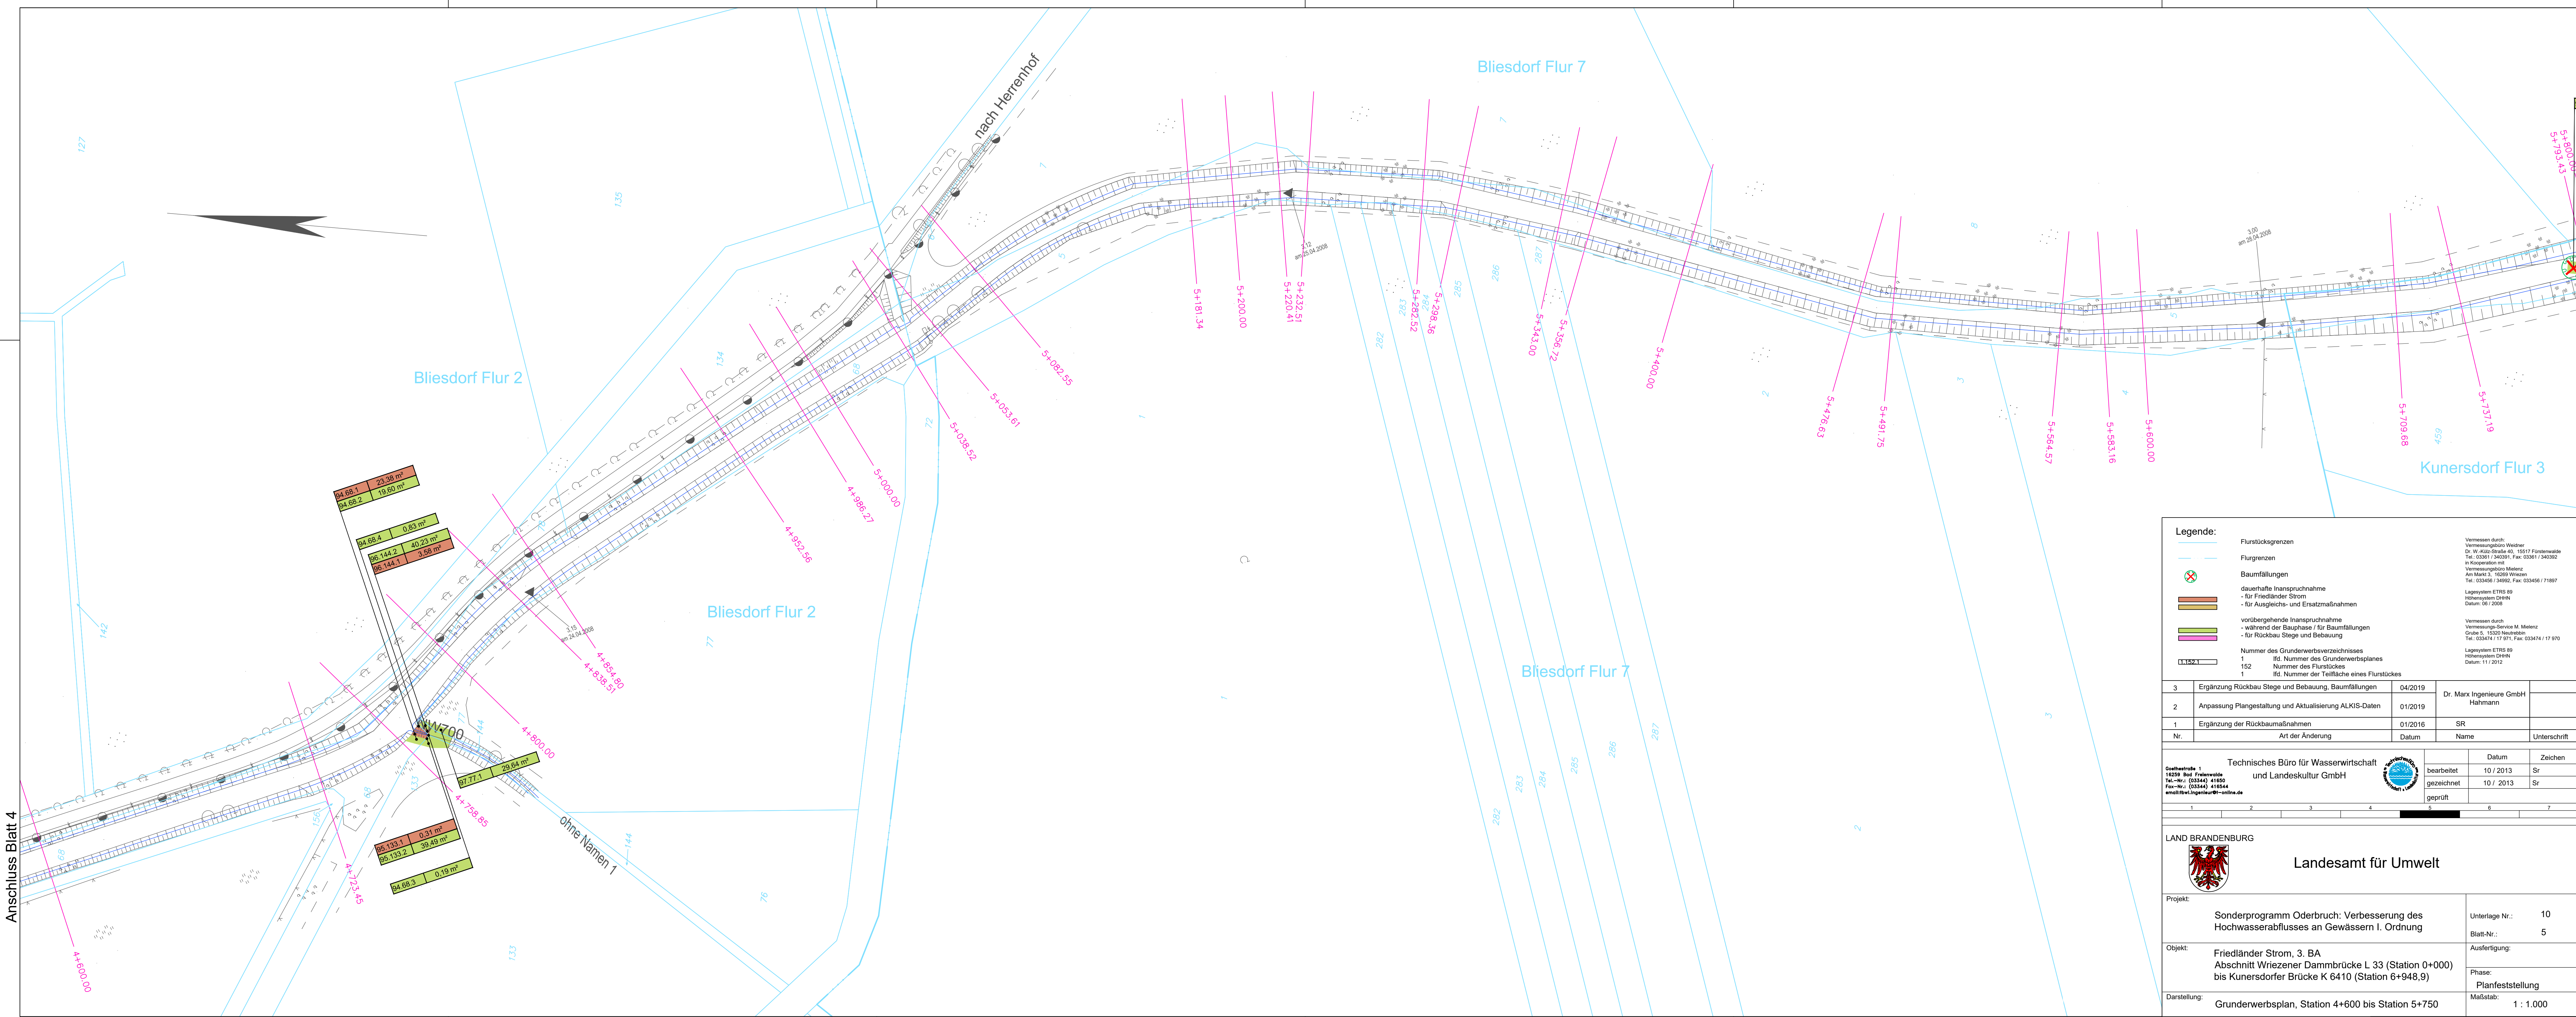

Legende:

- Flurstücksgrenzen
- Flurgrenzen
- Baumfällungen
 - dauerhafte Inanspruchnahme
 - für Friedländer Strom
 - für Ausgleichs- und Ersatzmaßnahmen
 - vorübergehende Inanspruchnahme
 - während der Bauphase / für Baumfällungen
 - für Rückbau Stege und Bebauung
- Nr. des Grunderwerbsverzeichnisses
 - 1 lfd. Nummer des Grunderwerbsplanes
 - 152 Nummer des Flurstückes
 - 1 lfd. Nummer der Teilfläche eines Flurstückes

Vermessen durch:
Vermessungsbüro Wadner
Dr. W. Wadner-Straße 40, 15517 Fürstenwalde
Tel.: 03361 / 340391, Fax: 03361 / 340392
in Kooperation mit:
Vermessungsbüro Melzer
Am Markt 3, 16259 Vriezen
Tel.: 033456 / 34992, Fax: 033456 / 71897
Lagesystem ETRS 89
Höhenystem DHHN
Datum: 06 / 2008

Vermessen durch:
Vermessungs-Service M. Melzer
Gruhe 5, 15520 Neuhofen
Tel.: 033474 / 17 971, Fax: 033474 / 17 970
Lagesystem ETRS 89
Höhenystem DHHN
Datum: 11 / 2012

3	Ergänzung Rückbau Stege und Bebauung, Baumfällungen	04/2019	Dr. Marx Ingenieure GmbH Hahmann	
2	Anpassung Plangestaltung und Aktualisierung ALKIS-Daten	01/2019		
1	Ergänzung der Rückbaumaßnahmen	01/2016	SR	
Nr.	Art der Änderung	Datum	Name	Unterschrift

Technisches Büro für Wasserwirtschaft und Landeskultur GmbH		Datum		Zeichen	
bearbeitet		10 / 2013		Sr	
gezeichnet		10 / 2013		Sr	
geprüft					
1	2	3	4	5	7

LAND BRANDENBURG

 Landesamt für Umwelt

Projekt:	Sonderprogramm Oderbruch: Verbesserung des Hochwasserabflusses an Gewässern I. Ordnung	Unterlage Nr.:	10
		Blatt-Nr.:	5
Objekt:	Friedländer Strom, 3. BA Abschnitt Wriezener Dammbrücke L 33 (Station 0+000) bis Kunersdorfer Brücke K 6410 (Station 6+948,9)	Phase:	Planfeststellung
Darstellung:	Grunderwerbsplan, Station 4+600 bis Station 5+750	Maßstab:	1 : 1.000