


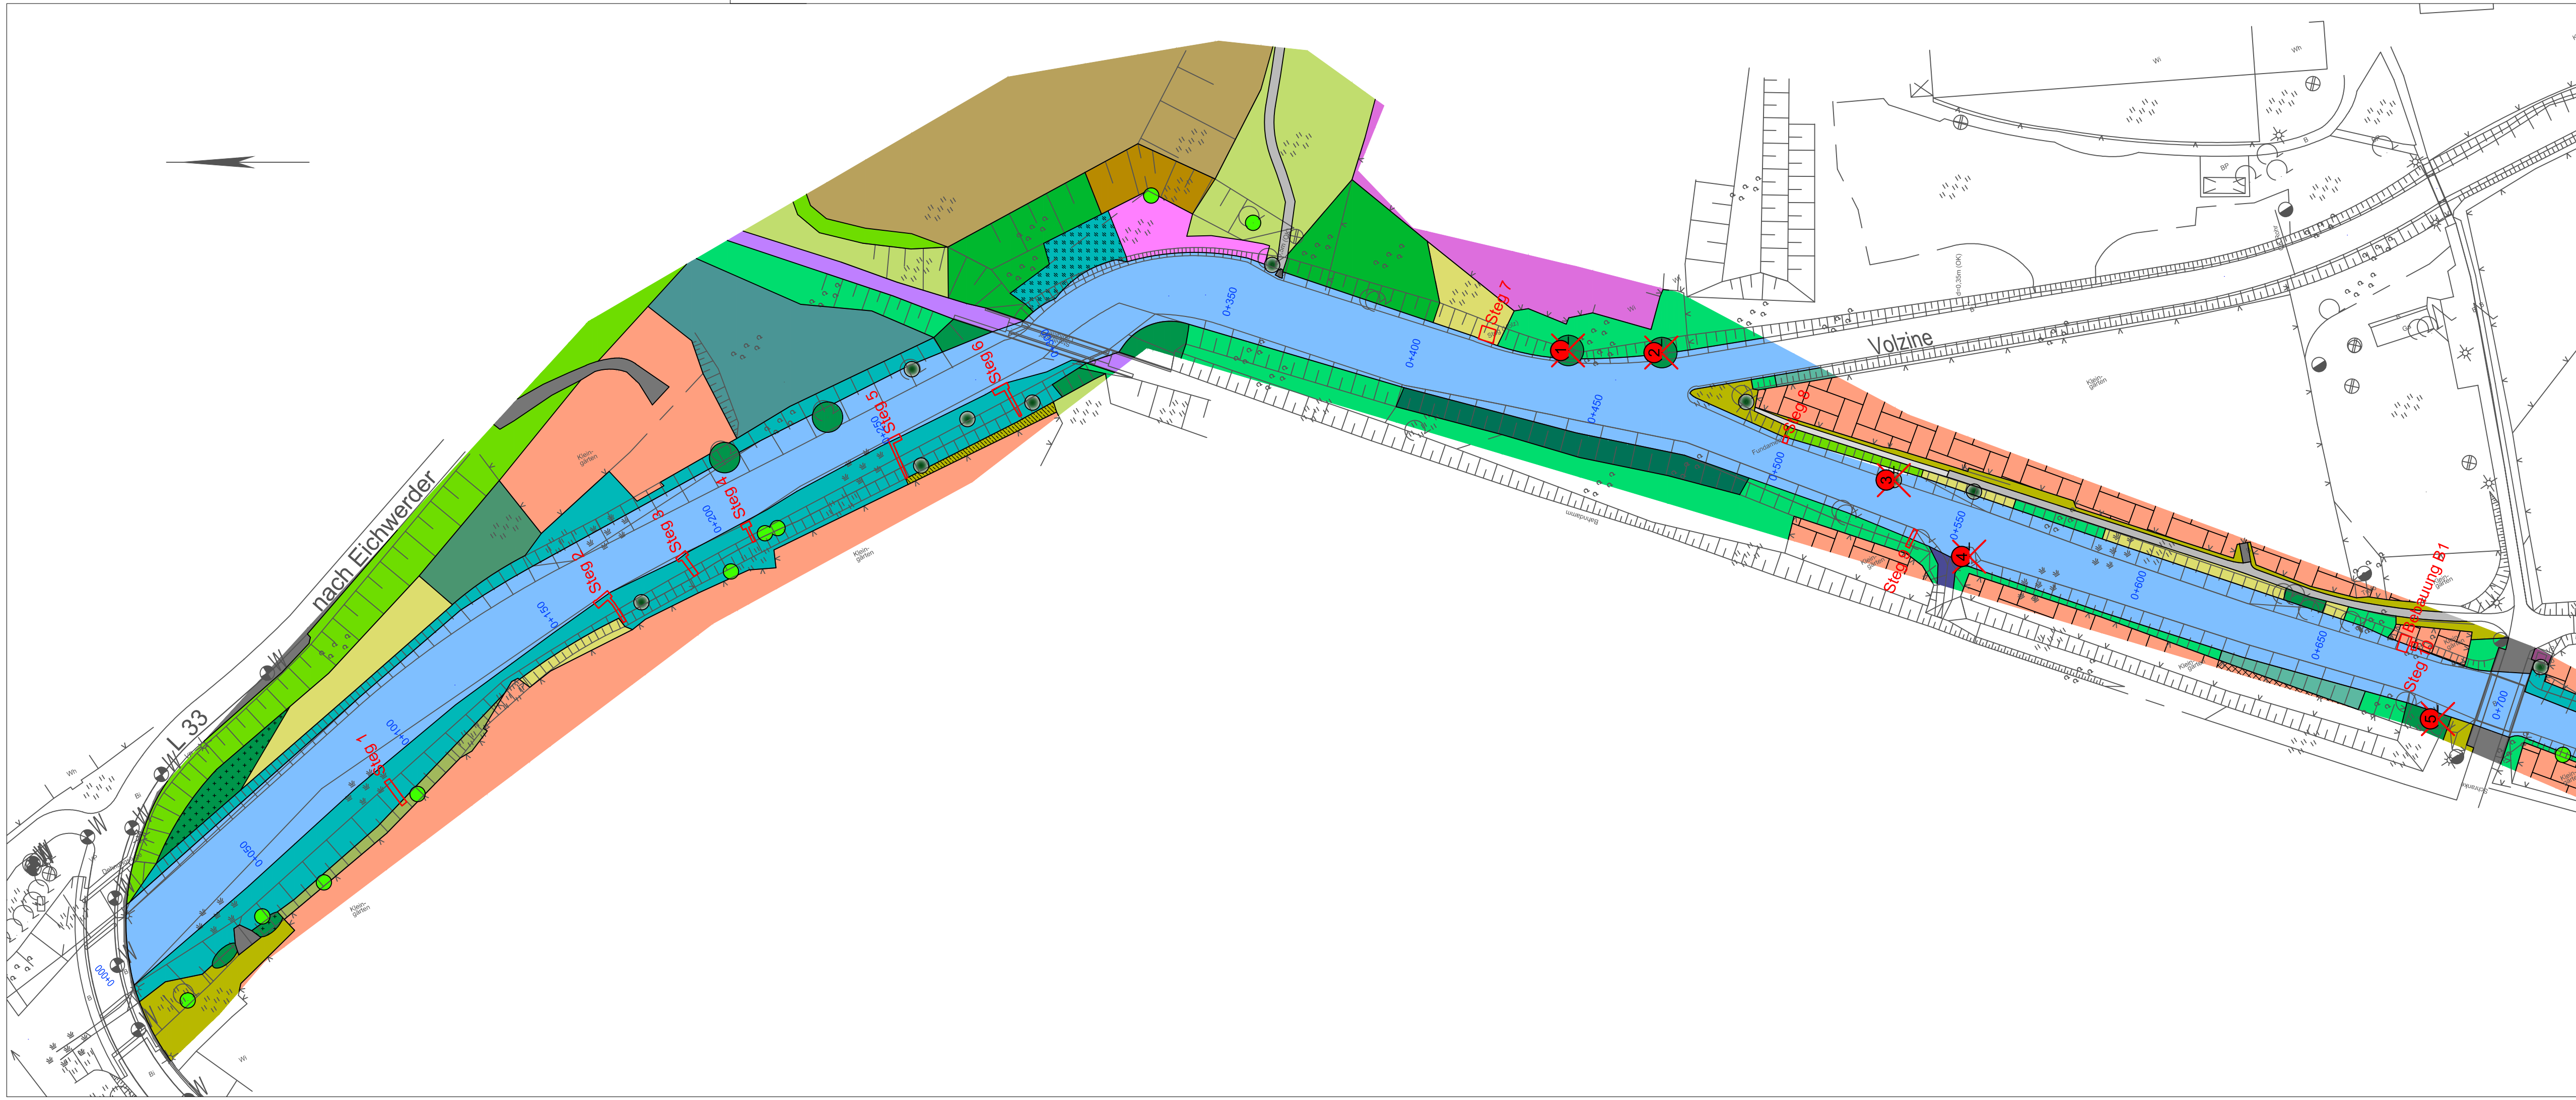

Eingriffswirksamkeit des Vorhabens

-  Fällung von Bäumen/Hauptstämmen mit StU ≥ 60 cm - Eingriff LV3 (Baumstandort-Nr. siehe Textteil)
-  Baumfällungen von Bäumen/Hauptstämmen < 60 cm

sonstige, mit dem Vorhaben verbundene Maßnahmen

-  Steg 2 Rückbau von Stegen/Pontons/Bebauung

Biotope

Biotopcode (siehe Zeichnung 2 und Textteil LBP)

If. Nr.		Änderung	Datum	Unterschrift
1		Änderung Eingriffsbezeichnung, Anpassung Legende	02/2021	Ha
Auftraggeber:				
Landesamt für Umwelt			DR. MARX INGENIEURE GMBH BERATUNG, PROJEKTPLANUNG UND -BEGLEITUNG Spüthausen 4, 16225 Eberswalde Telefon/Fax: 03334-21590/21599, e-mail: info@marx-ingenieure.de	
Objekt/Auftrag:			Planungsphase :	
Friedländer Strom Verbesserung des Abflussprofils, 3. BA Landschaftspflegerischer Begleitplan			Genehmigungsplanung	
Zeichnung/Plan:			Projekt-Nr.:	03/02/13
Eingriffskarte			Maßstab:	1:1.000
			Datum:	11.04.2019
gezeichnet :	Hahmann	bearbeitet :	Hahmann	geprüft : C. Marx
			Zeichnung - Blatt Nr.: 3 - 1D/7	