


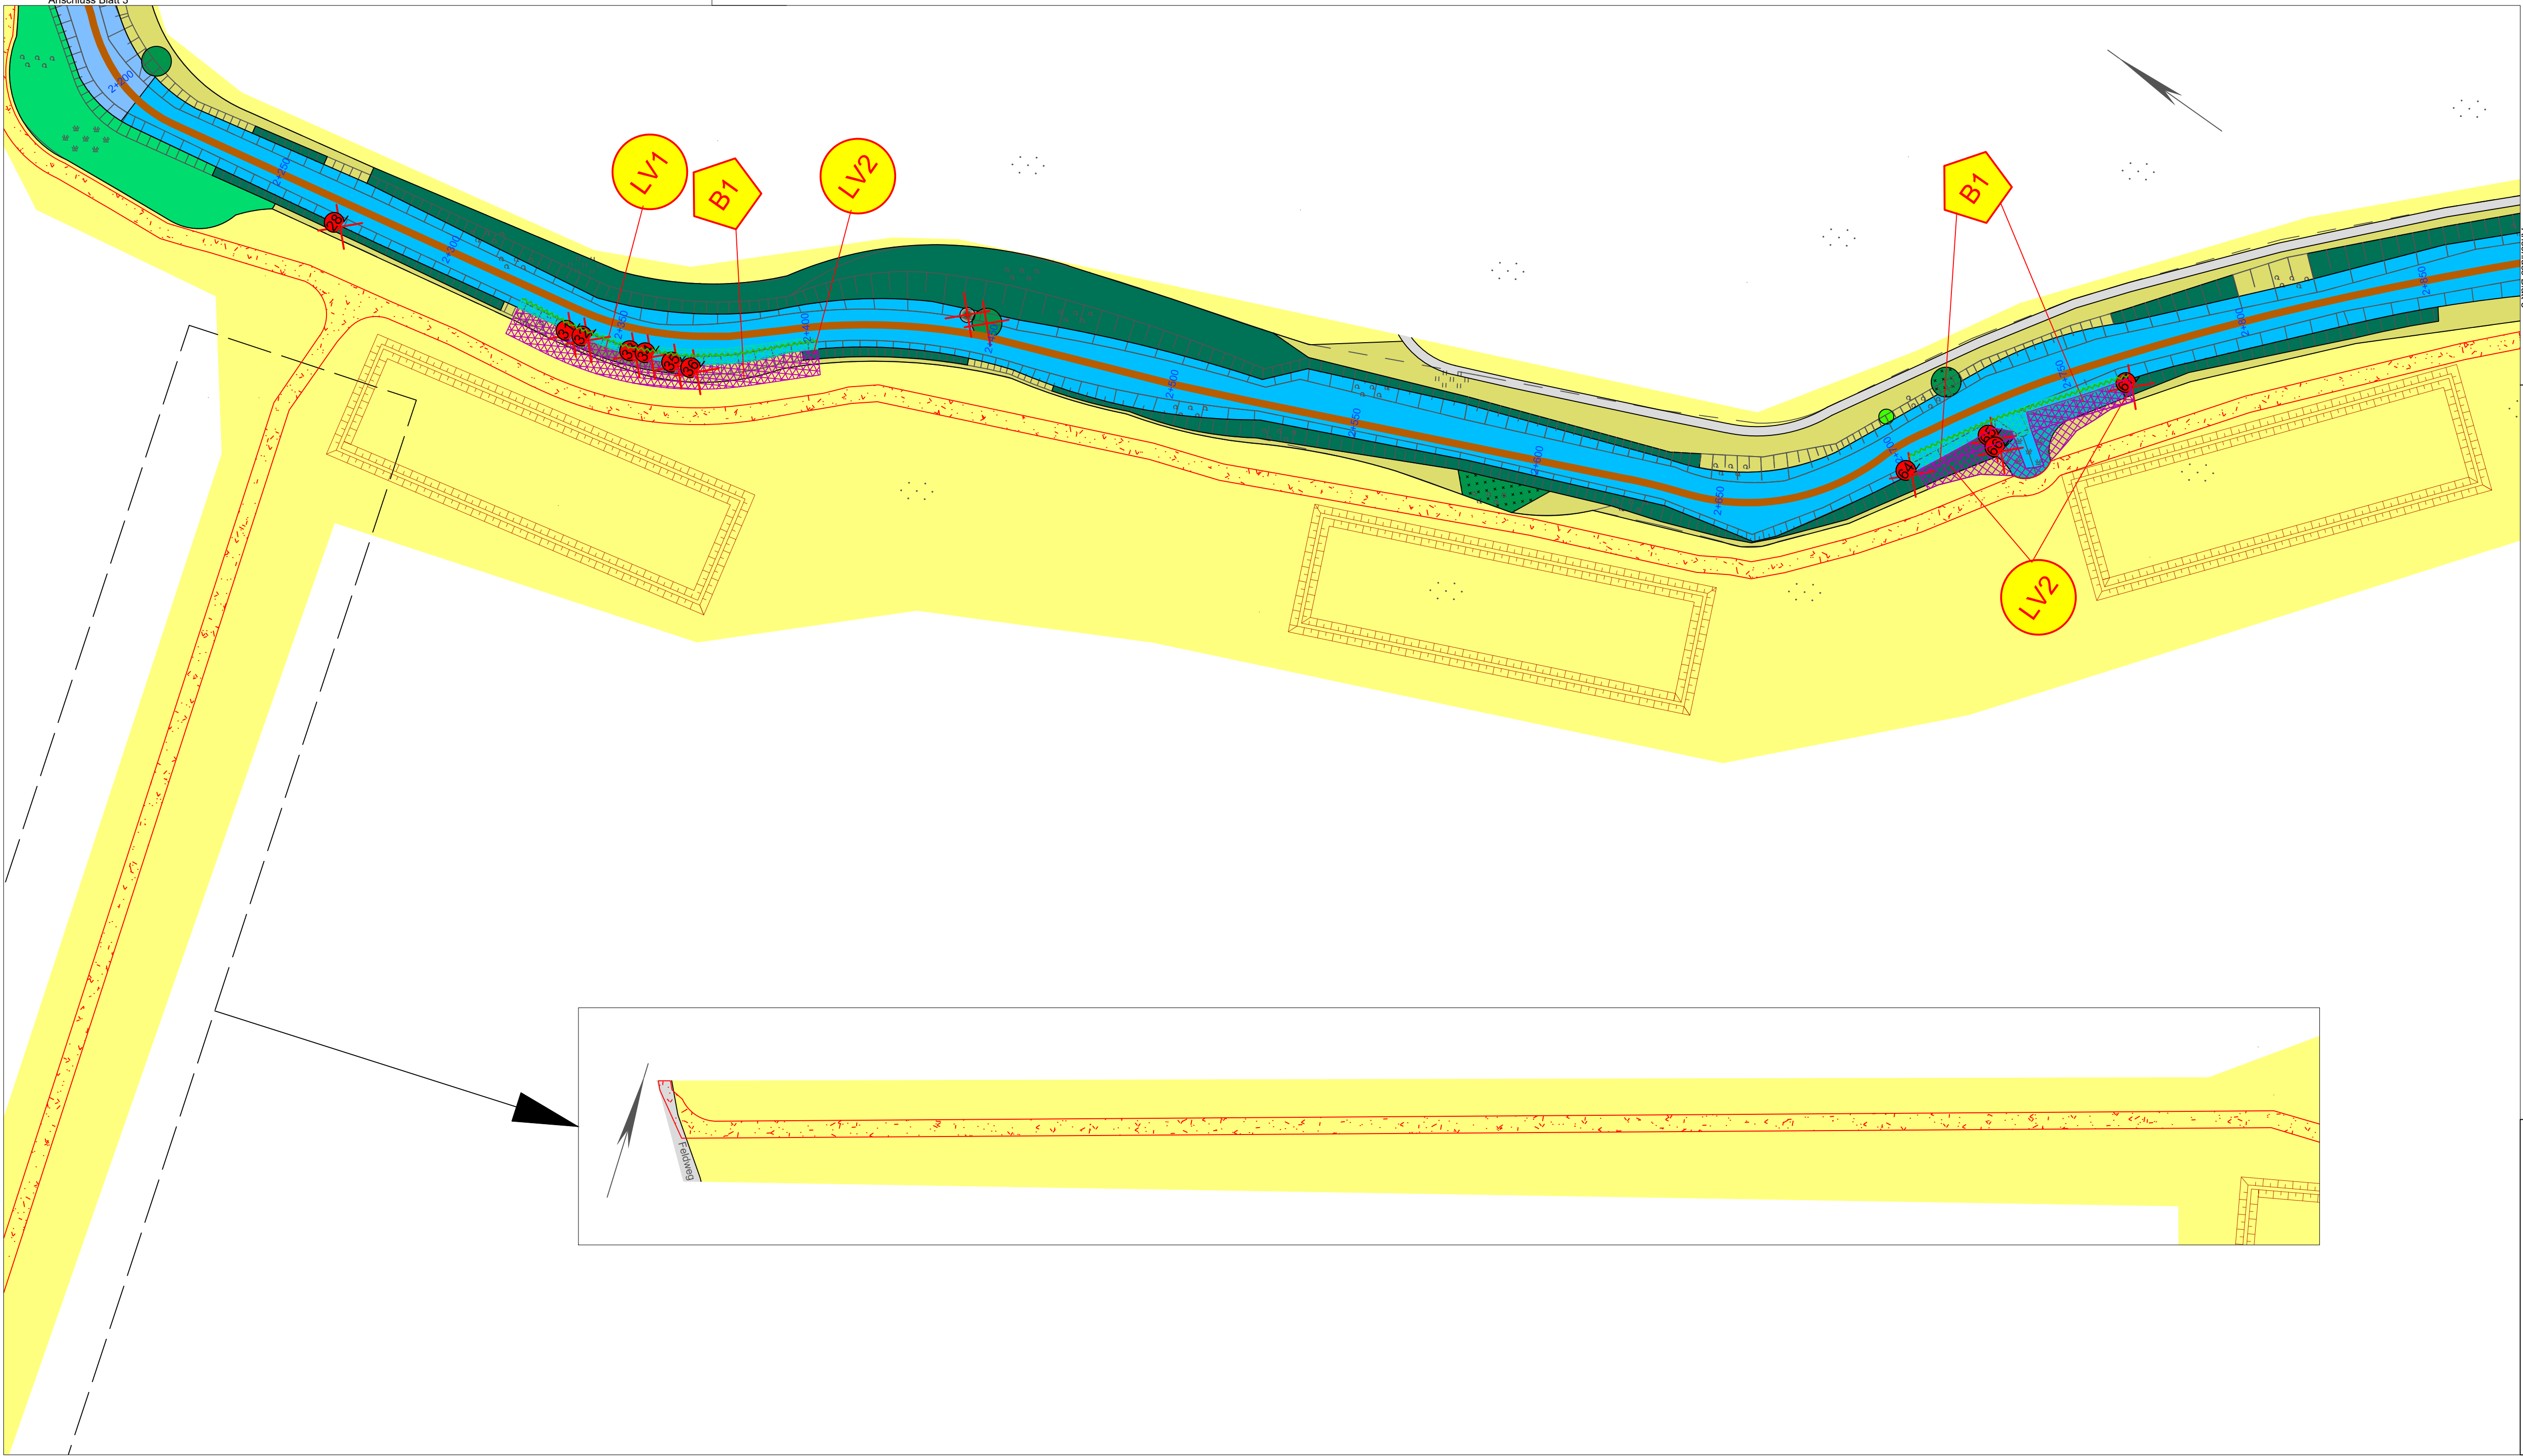

Eingriffswirksamkeit des Vorhabens

- Neuprofilierung Böschung oberhalb Wasserlinie
- Neuprofilierung Böschung unterhalb Wasserlinie
- Gewässerabschnitt mit Sedimentberäumung
- Stapelbecken
- Vegetationsbeseitigung im Rahmen Baufeldfreimachung
- Fällung von Bäumen/Hauptstämmen mit StU ≥ 60 cm - Eingriff LV3 (Baumstandort-Nr. siehe Textteil)
- Baumfällungen von Bäumen/Hauptstämmen < 60 cm
- Baustraße

sonstige, mit dem Vorhaben verbundene Maßnahmen

Konflikte Schutzgüter

Boden, Lebensräume/Vegetation

If. Nr.	Änderung	Datum	Unterschrift
1	Änderung Eingriffsbereiche und -bezeichnungen, Anpassung Legende	02/2021	Ha

Auftraggeber: Landesamt für Umwelt

DR. MARX INGENIEURE GMBH
BERATUNG, PROJEKTPLANUNG UND -BEGLEITUNG
Speichthausen 4, 16225 Eberswalde
Telefon/Fax: 03334-215502/1588 e-mail: info@marx-ingeniure.de

Objekt/Auftrag: Friedländer Strom
Verbesserung des Abflussprofils, 3. BA
Landschaftspflegerischer Begleitplan

Planungsphase: Genehmigungsplanung

Zeichnung/Plan: Eingriffskarte

Projekt-Nr.: 03/02/13
Maßstab: 1:1.000
Datum: 11.04.2019

gezeichnet: Hahmann, bearbeitet: Hahmann, geprüft: C. Marx

Zeichnung - Blatt Nr.: 3 - 4D/7