
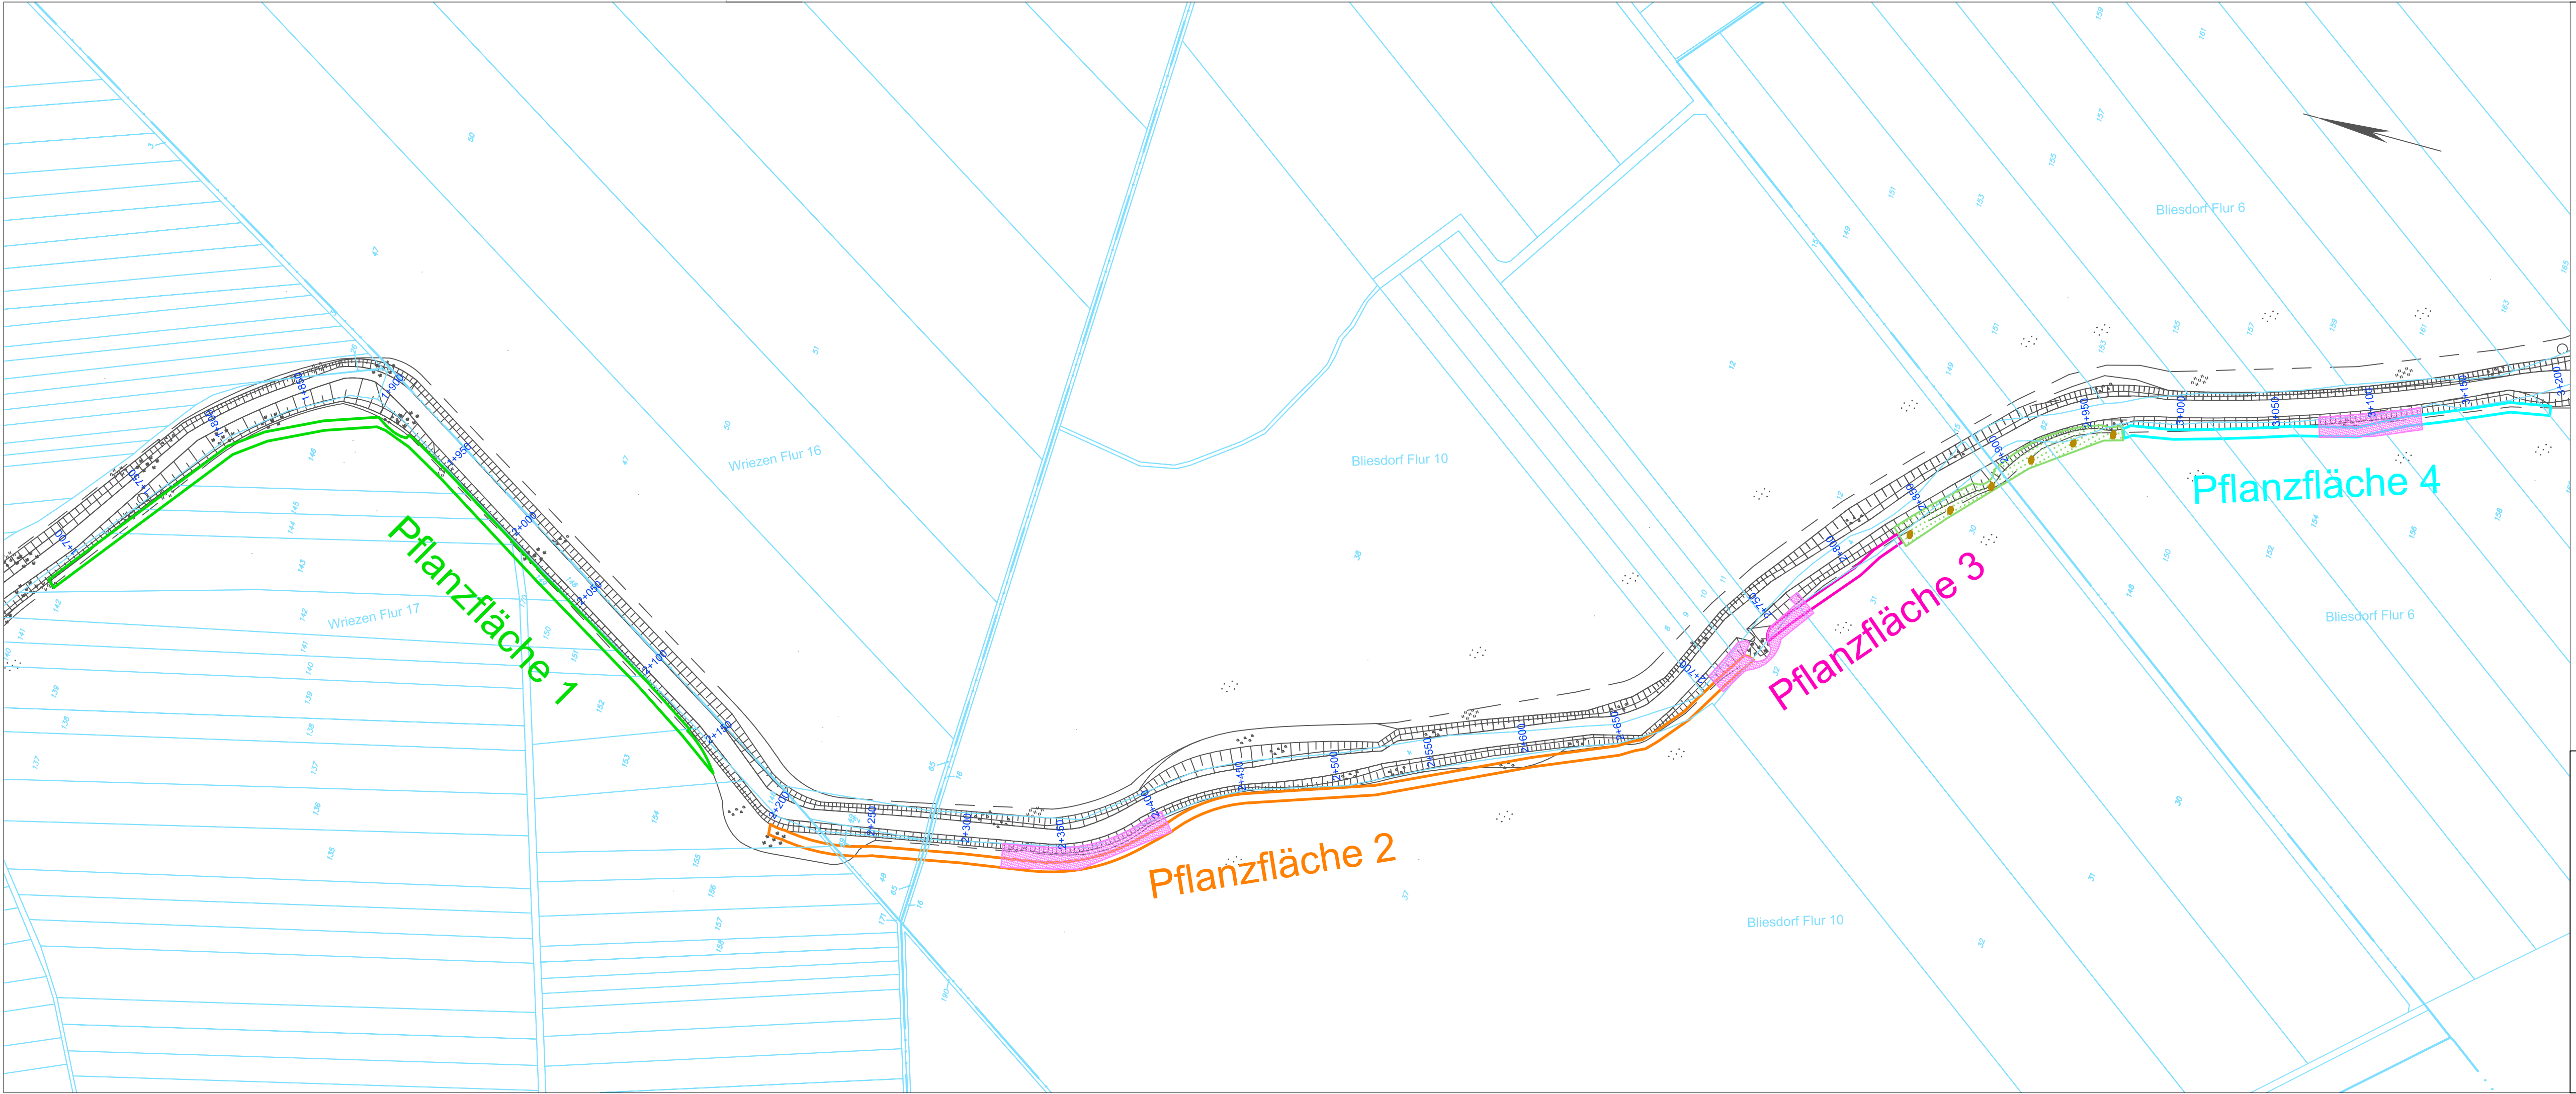


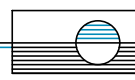

- Kompensationsmaßnahmen
-  A1: **Baumreihen** / Feldgehölzstreifen entlang der Südwestböschung
 -  V/M A6 / FCS 1: **Abfangbereiche** Zauneidechse
 -  V/M A6 / FCS 1: Ausweichfläche mit Zauneidechsenwällen

If. Nr.	Änderung	Datum	Unterschrift
1	Verlängerung Pflanzfläche 1, Änderung der Abfangbereiche, Anpassung Legende	02/2021	Ha
Auftraggeber:		DR. MARX INGENIEURE GMBH BERATUNG, PROJEKTPLANUNG UND -BEGLEITUNG Spüthausen 4, 16225 Eberswalde Telefon/Fax: 03334-21590/21599, e-mail: info@marx-ingenieure.de	
Landesamt für Umwelt			
Objekt/Auftrag:		Planungsphase :	
Friedländer Strom Verbesserung des Abflussprofils, 3. BA Landschaftspflegerischer Begleitplan		Genehmigungsplanung	
Zeichnung/Plan:		Projekt-Nr.:	03/02/13
Maßnahmenkarte A1 und V/M A7 / FCS 1		Maßstab:	1:2.000
		Datum:	22.01.2019
gezeichnet :	Hahmann	bearbeitet :	Hahmann
geprüft :	C. Marx	Zeichnung - Blatt Nr.: 4 - 1D/2	