


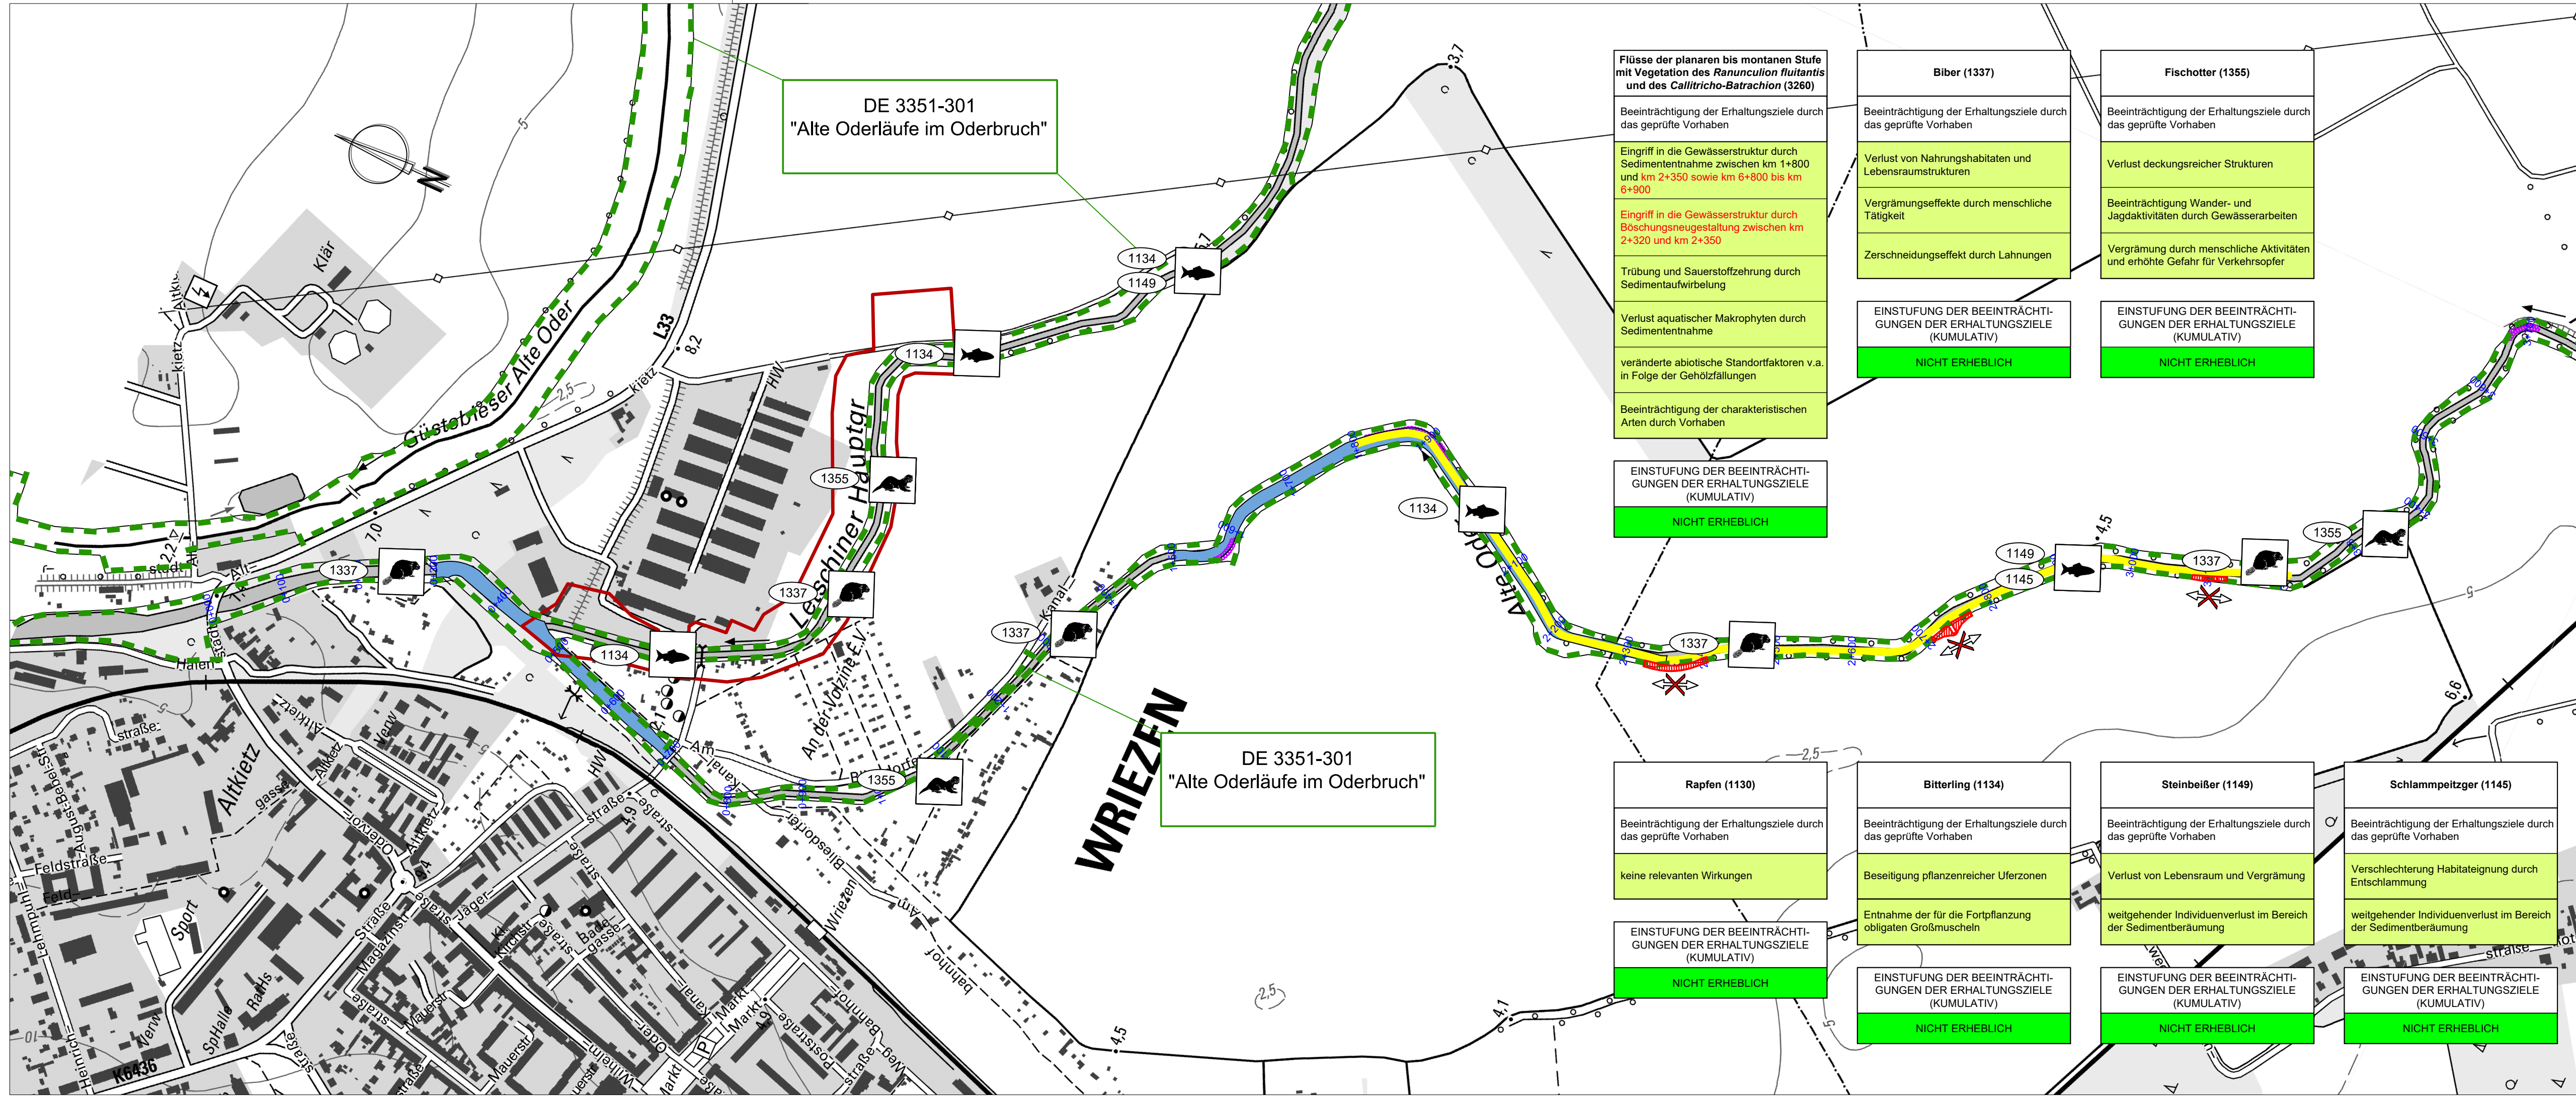

DE 3351-301
"Alte Oderläufe im Oderbruch"

DE 3351-301
"Alte Oderläufe im Oderbruch"

Flüsse der planaren bis montanen Stufe mit Vegetation des <i>Ranunculon fluitantis</i> und des <i>Callitricho-Batrachion</i> (3260)
Beeinträchtigung der Erhaltungsziele durch das geprüfte Vorhaben
Eingriff in die Gewässerstruktur durch Sedimententnahme zwischen km 1+800 und km 2+350 sowie km 6+800 bis km 6+900
Eingriff in die Gewässerstruktur durch Böschungsneugestaltung zwischen km 2+320 und km 2+350
Trübung und Sauerstoffzehrung durch Sedimentaufwirbelung
Verlust aquatischer Makrophyten durch Sedimententnahme
veränderte abiotische Standortfaktoren v.a. in Folge der Gehölzfällungen
Beeinträchtigung der charakteristischen Arten durch Vorhaben
EINSTUFUNG DER BEEINTRÄCHTIGUNGEN DER ERHALTUNGSZIELE (KUMULATIV)
NICHT ERHEBLICH

Biber (1337)
Beeinträchtigung der Erhaltungsziele durch das geprüfte Vorhaben
Verlust von Nahrungshabitaten und Lebensraumstrukturen
Vergrämungseffekte durch menschliche Tätigkeit
Zerschneidungseffekt durch Lahnungen
EINSTUFUNG DER BEEINTRÄCHTIGUNGEN DER ERHALTUNGSZIELE (KUMULATIV)
NICHT ERHEBLICH

Fischotter (1355)
Beeinträchtigung der Erhaltungsziele durch das geprüfte Vorhaben
Verlust deckungsreicher Strukturen
Beeinträchtigung Wander- und Jagdaktivitäten durch Gewässerarbeiten
Vergrämung durch menschliche Aktivitäten und erhöhte Gefahr für Verkehrssopfer
EINSTUFUNG DER BEEINTRÄCHTIGUNGEN DER ERHALTUNGSZIELE (KUMULATIV)
NICHT ERHEBLICH

Rapfen (1130)
Beeinträchtigung der Erhaltungsziele durch das geprüfte Vorhaben
keine relevanten Wirkungen
EINSTUFUNG DER BEEINTRÄCHTIGUNGEN DER ERHALTUNGSZIELE (KUMULATIV)
NICHT ERHEBLICH

Bitterling (1134)
Beeinträchtigung der Erhaltungsziele durch das geprüfte Vorhaben
Beseitigung pflanzenreicher Uferzonen
Entnahme der für die Fortpflanzung obligaten Großmuscheln
EINSTUFUNG DER BEEINTRÄCHTIGUNGEN DER ERHALTUNGSZIELE (KUMULATIV)
NICHT ERHEBLICH

Steinbeißer (1149)
Beeinträchtigung der Erhaltungsziele durch das geprüfte Vorhaben
Verlust von Lebensraum und Vergrämung
weitgehender Individuenverlust im Bereich der Sedimentberäumung
EINSTUFUNG DER BEEINTRÄCHTIGUNGEN DER ERHALTUNGSZIELE (KUMULATIV)
NICHT ERHEBLICH

Schlammpeitzger (1145)
Beeinträchtigung der Erhaltungsziele durch das geprüfte Vorhaben
Verschlechterung Habitateignung durch Entschlammung
weitgehender Individuenverlust im Bereich der Sedimentberäumung
EINSTUFUNG DER BEEINTRÄCHTIGUNGEN DER ERHALTUNGSZIELE (KUMULATIV)
NICHT ERHEBLICH

Bestand
Lebensraumtypen gemäß Anhang I der FFH-Richtlinie

3260

Flüsse der planaren bis montanen Stufe mit Vegetation des *Ranunculon fluitantis* und des *Callitricho-Batrachion* (3260)

Tierarten gemäß Anhang II der FFH-Richtlinie
(Fundorte bzw. Vorkommensvermutungen)

1337

Elbebiber (*Castor fiber*)

1355

Fischotter (*Lutra lutra*)

1134

Bitterling (*Rhodeus amarus*)

1130

Rapfen (*Aspius aspius*)

1149

Steinbeißer (*Cobitis taenia*)

1145

Schlammpeitzger (*Misgurnus fossilis*)

Sonstige wichtige gebietsbezogene Informationen

Abgrenzung des FFH-Gebietes DE 3351-301

Nachrichtlich

andere Pläne und Projekte:
Verbesserung des Abflussprofils der Volzine im 2. BA

Beeinträchtigungen der Erhaltungsziele
Beschreibung der Beeinträchtigungen

Lebensraumtyp (Anhang I FFH-RL)/
Tierart (Anhang II FFH-RL)

Beeinträchtigung der Erhaltungsziele durch das geprüfte Vorhaben

Beschreibung der Beeinträchtigung inkl. Einstufung der Erheblichkeit

Einstufung der Erheblichkeit

Erheblich

nicht erheblich

Beeinträchtigungen der Erhaltungsziele durch

Veränderung der Lebensraumstruktur für Steinbeißer und Schlammpeitzger durch Sedimentberäumung, Entnahme der für die Fortpflanzung des Bitterlings obligaten Großmuscheln

Verlust von Nahrungshabitaten für Biber und Verlust/Veränderung von Lebensraumstrukturen durch Böschungsneuprofilierung für Biber und Fischotter

Beeinträchtigung der Migration für Fischotter durch Verlust der gewässerbegleitenden Vegetation

Beeinträchtigung des Gewässerzustandes während der Arbeiten zum Einbringen der Prallufersicherungen

Geobasisdaten © GeoBasis-DE/LGB (2021), dl-de/by-2-0
FFH-Grenzen: LfU, Stand 12/2018

If. Nr.	Änderung	Datum	Unterschrift
2	Anpassung Wirkungsbereiche und Aktualisierung Topographische Karte	03/2021	Hahmann
1	Änderung FFH-Grenzverlauf und FFH-Gebietsbezeichnung, Ergänzung Bitterling und Rapfen	04/2019	Hahmann

Auftraggeber:

Landesamt für Umwelt

DR. MARX INGENIEURE GMBH
BERATUNG, PROJEKTPLANUNG UND -BEGLEITUNG
Spichthausen 4, 16225 Eberswalde
Telefon/Fax: 03334-21590/21599, e-mail: info@marx-ingenieure.de

Objekt/Auftrag:

Friedländer Strom
Verbesserung des Abflussprofils, 3. BA
FFH-Verträglichkeitsprüfung

Planungsphase :
Genehmigungsplanung

Zeichnung/Plan:

Lebensraumtypen und Arten
Beeinträchtigungen der Erhaltungsziele

Projekt-Nr.: 03/02/13
Maßstab: 1:5.000
Datum: 26.04.2019

gezeichnet : Hahmann

bearbeitet : Hahmann

geprüft : C. Marx

Karte - Blatt Nr.: 2 - 1D/2