


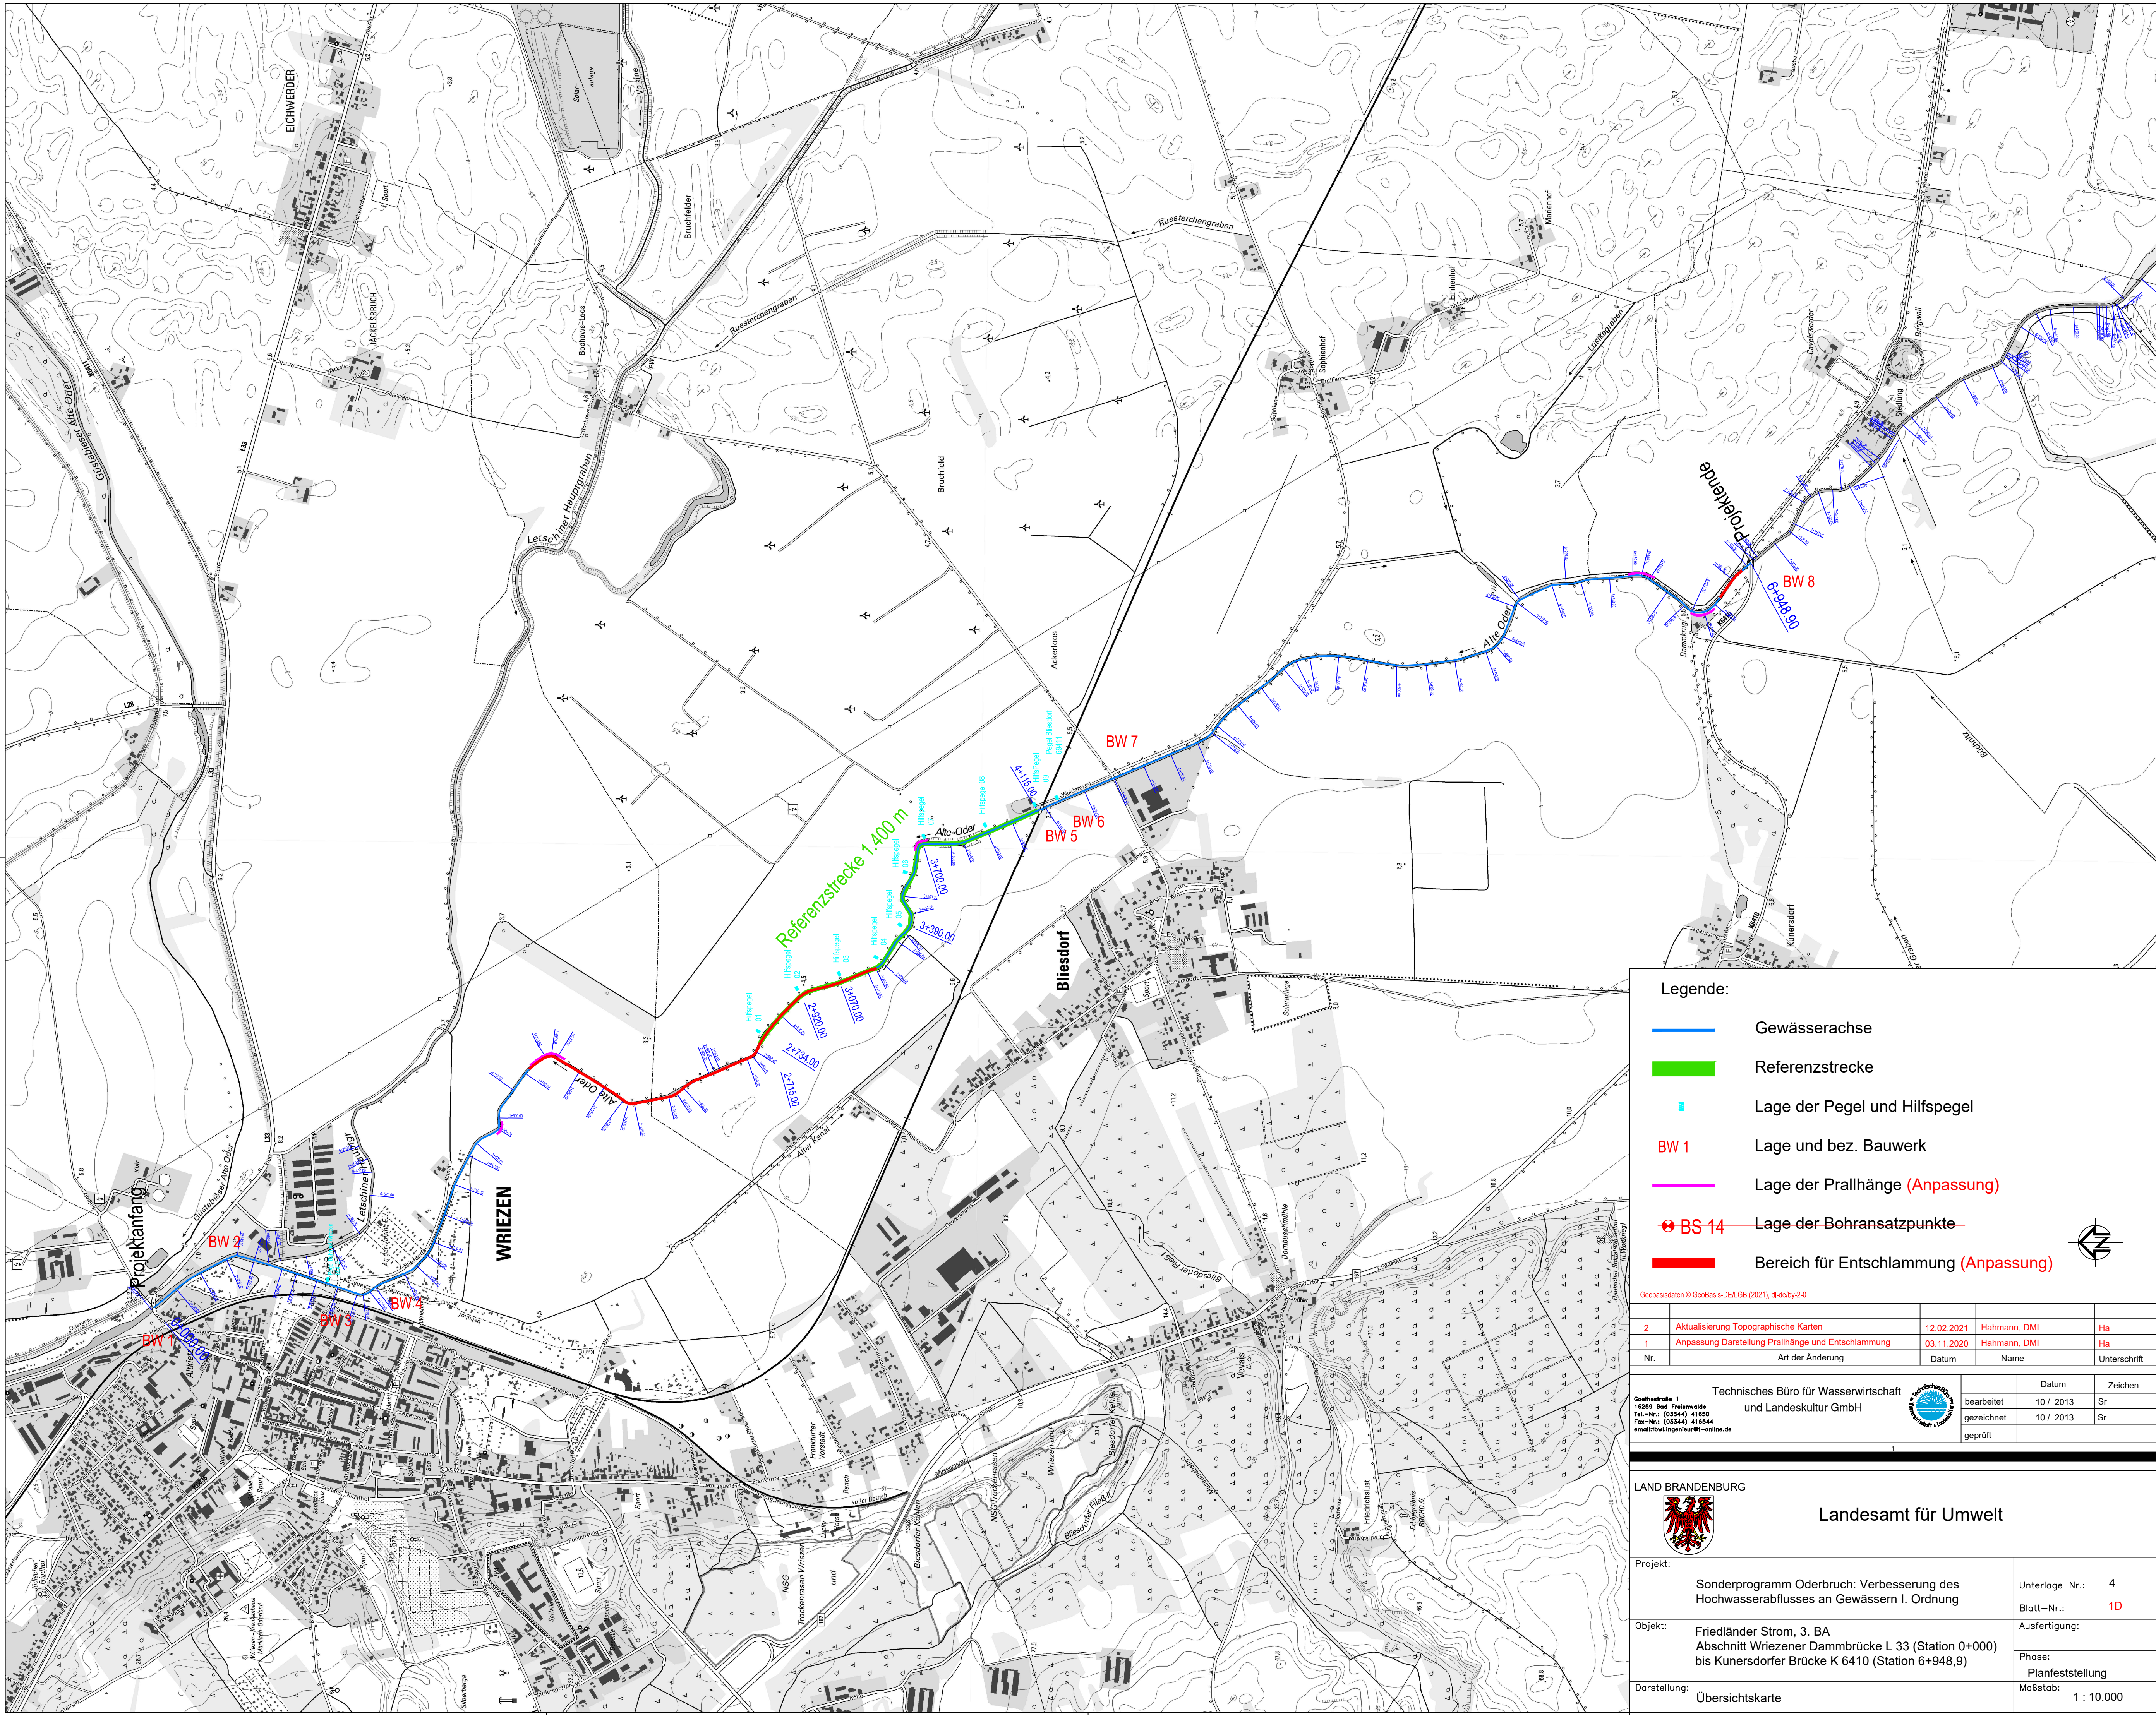

Legende:

- Gewässerachse
- Referenzstrecke
- Lage der Pegel und Hilfspegel
- BW 1 Lage und bez. Bauwerk
- Lage der Prallhänge (Anpassung)
- BS 14 Lage der Bohransatzpunkte
- Bereich für Entschlammung (Anpassung)

Geobasisdaten © GeoBasis-DE/LGB (2021), d-levy-2.0

2	Aktualisierung Topographische Karten	12.02.2021	Hahmann, DMI	Ha
1	Anpassung Darstellung Prallhänge und Entschlammung	03.11.2020	Hahmann, DMI	Ha
Nr.	Art der Änderung	Datum	Name	Unterschrift

Technisches Büro für Wasserwirtschaft
und Landeskultur GmbH

Geoteststraße 1
16259 Bad Freienwalde
Tel.-Nr.: (03344) 41650
Fax-Nr.: (03344) 41654
email:tbw.ingenieur@t-online.de



bearbeitet	10 / 2013	Sr
gezeichnet	10 / 2013	Sr
geprüft		

LAND BRANDENBURG



Landesamt für Umwelt

Projekt:	Sonderprogramm Oderbruch: Verbesserung des Hochwasserabflusses an Gewässern I. Ordnung	Unterlage Nr.: 4
Objekt:	Friedländer Strom, 3. BA Abschnitt Wriezener Dammbücke L 33 (Station 0+000) bis Kunersdorfer Brücke K 6410 (Station 6+948,9)	Blatt-Nr.: 1D
Darstellung:	Übersichtskarte	Ausfertigung:
		Phase:
		Planfeststellung
		Maßstab: 1 : 10.000