


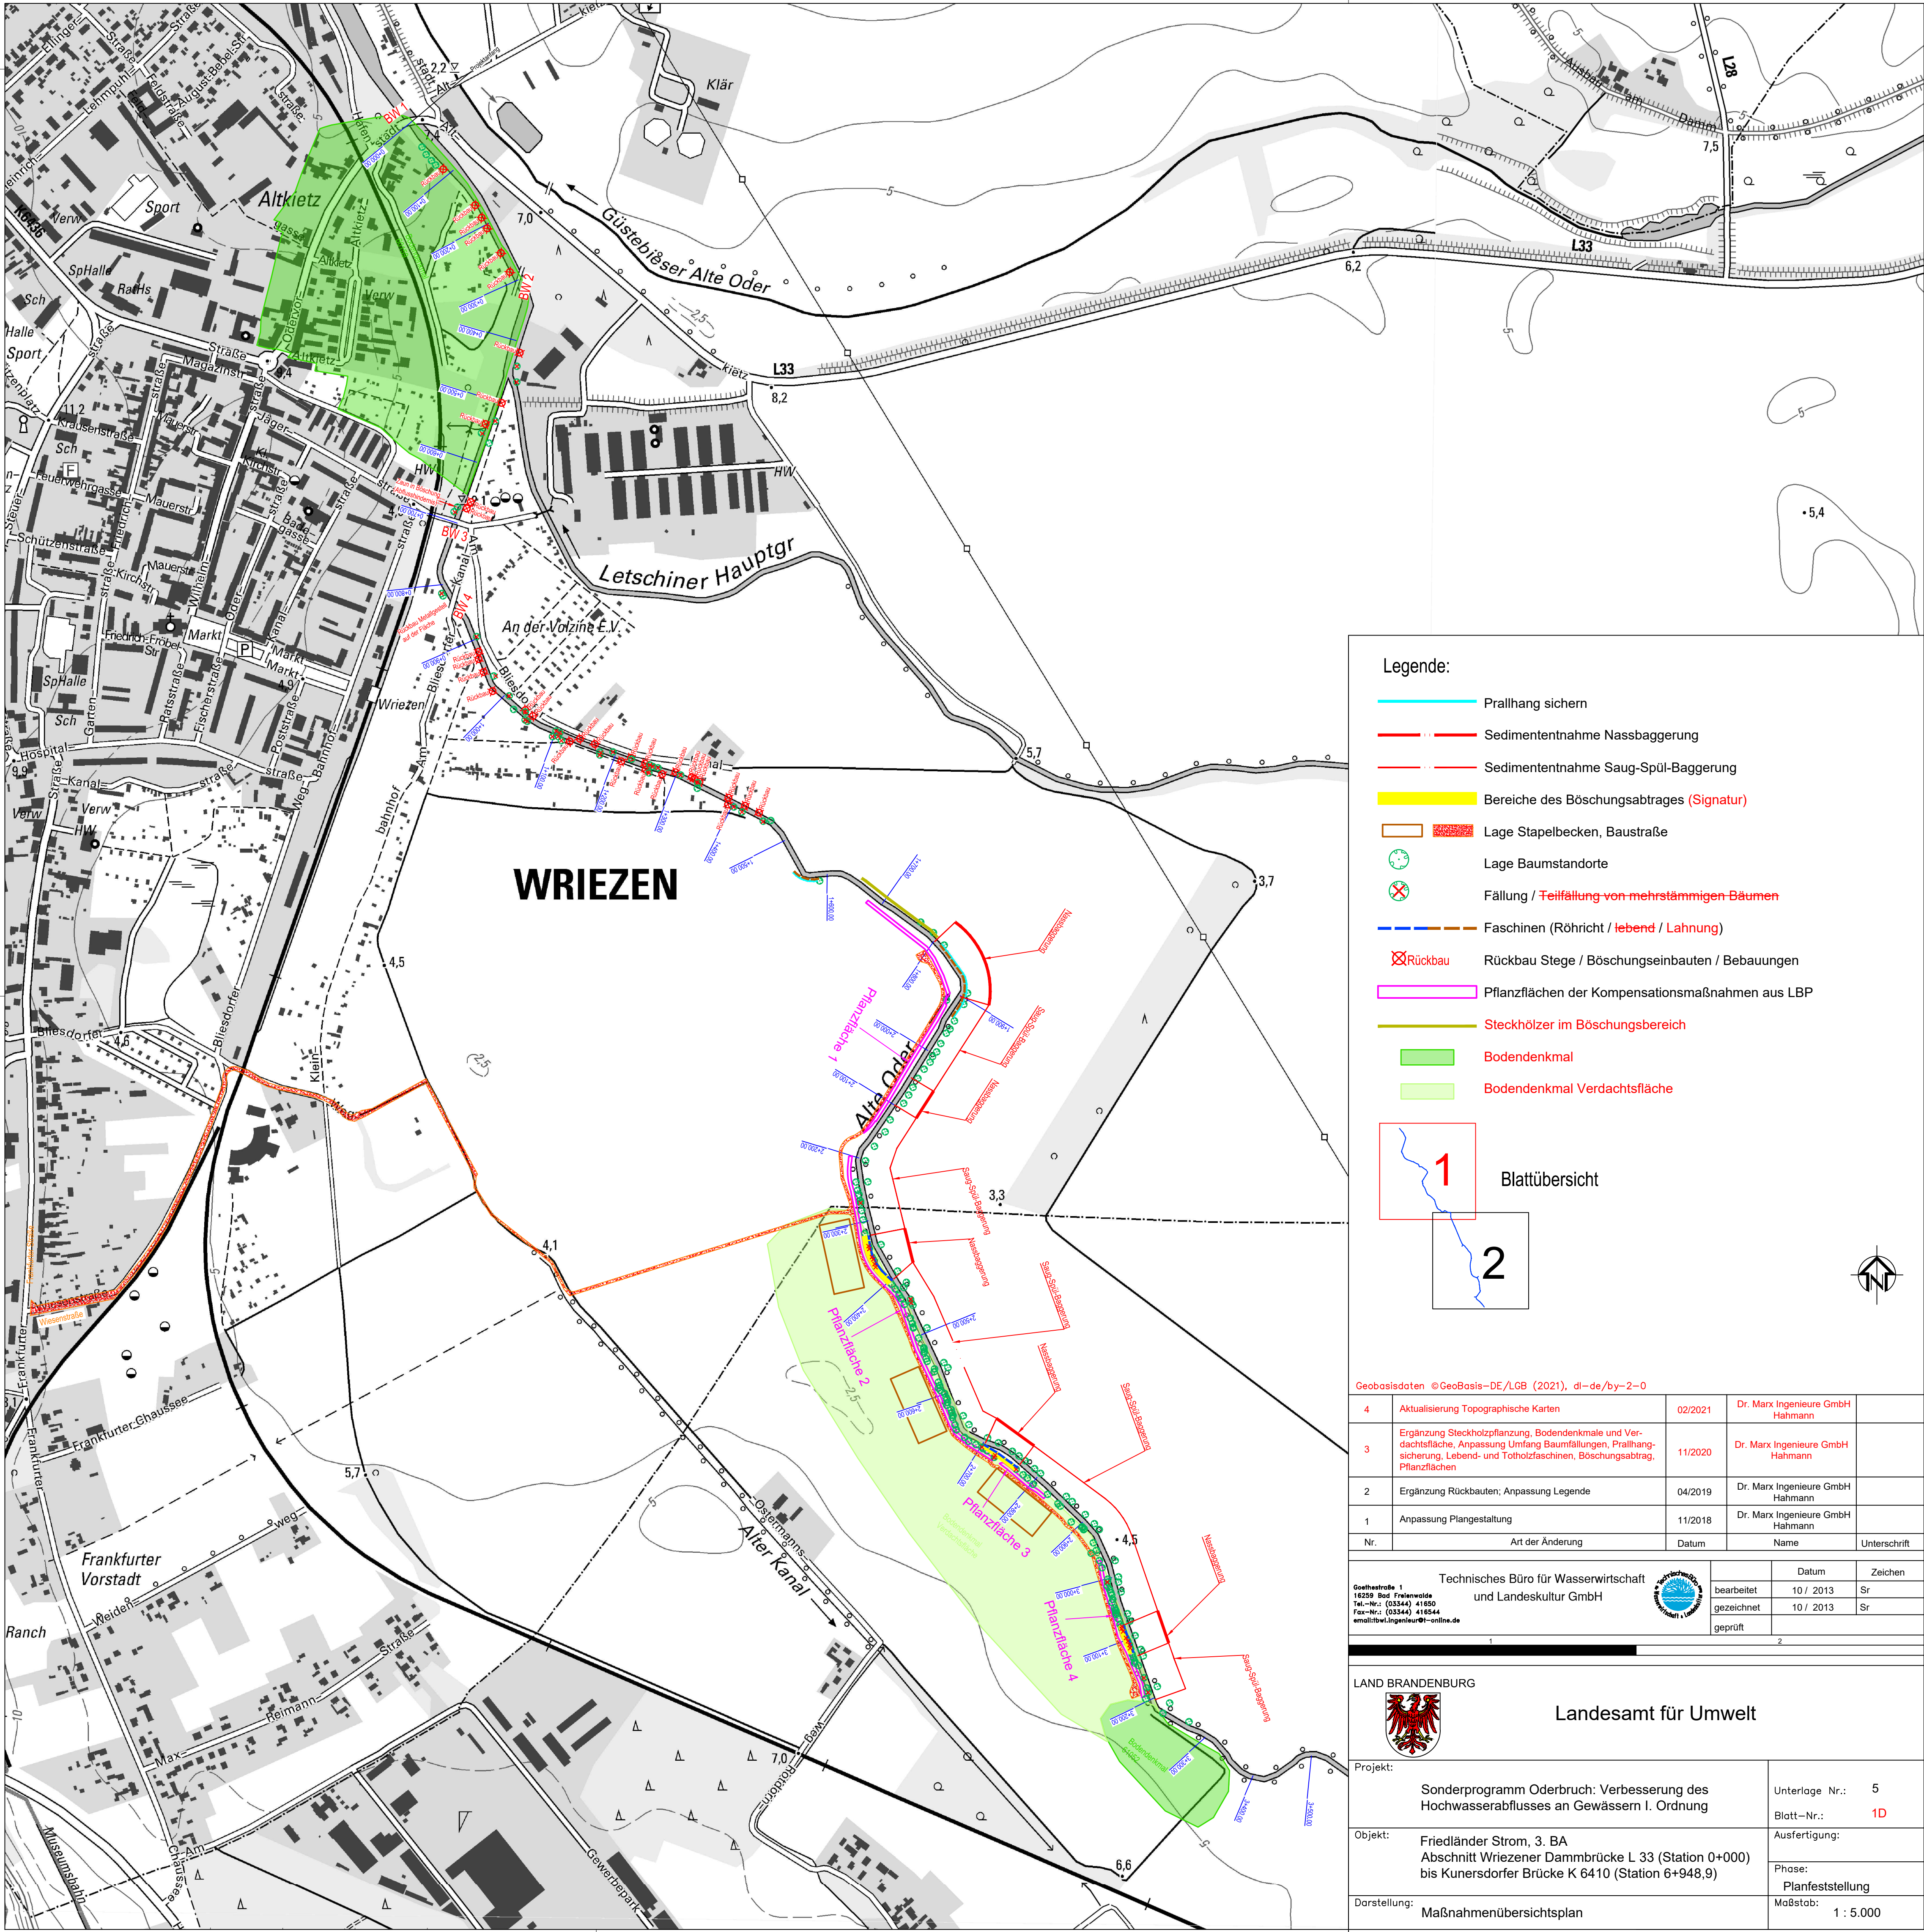

Legende:

- Pralhang sichern
- Sedimententnahme Nassbaggerung
- Sedimententnahme Saug-Spül-Baggerung
- Bereiche des Böschungsabtrages (Signatur)
- Lage Stapelbecken, Baustraße
- Lage Baumstandorte
- Fällung / Teilfällung von mehrstämmigen Bäumen
- Faschinen (Röhricht / lebend / Lahnung)
- Rückbau Stege / Böschungseinbauten / Bebauungen
- Pflanzflächen der Kompensationsmaßnahmen aus LBP
- Steckhölzer im Böschungsbereich
- Bodendenkmal
- Bodendenkmal Verdachtsfläche

1

2

Blattübersicht

Geobasisdaten © GeoBasis-DE/LGB (2021), dl-de/by-2-0

4	Aktualisierung Topographische Karten	02/2021	Dr. Marx Ingenieure GmbH Hahmann	
3	Ergänzung Steckholzpflanzung, Bodendenkmale und Verdachtsfläche, Anpassung Umfang Baumfällungen, Prallhangsicherung, Lebend- und Totholzfaschinen, Böschungsabtrag, Pflanzflächen	11/2020	Dr. Marx Ingenieure GmbH Hahmann	
2	Ergänzung Rückbauten; Anpassung Legende	04/2019	Dr. Marx Ingenieure GmbH Hahmann	
1	Anpassung Plangestaltung	11/2018	Dr. Marx Ingenieure GmbH Hahmann	
Nr.	Art der Änderung	Datum	Name	Unterschrift

Geothstraße 1
16259 Bod. Freienwalde
Tel.-Nr.: (03344) 41650
Fax-Nr.: (03344) 416544
email:twi.ingenieur@t-online.de

Technisches Büro für Wasserwirtschaft
und Landeskultur GmbH

bearbeitet	Datum	Zeichen
gezeichnet	10 / 2013	Sr
geprüft	10 / 2013	Sr

1

2

LAND BRANDENBURG

Landesamt für Umwelt

Projekt: Sonderprogramm Oderbruch: Verbesserung des Hochwasserabflusses an Gewässern I. Ordnung

Unterlage Nr.: 5
Blatt-Nr.: 1D

Objekt: Friedländer Strom, 3. BA
Abschnitt Wriezener Dammbücke L 33 (Station 0+000) bis Kunersdorfer Brücke K 6410 (Station 6+948,9)

Ausfertigung:

Phase: Planfeststellung

Darstellung: Maßnahmenübersichtsplan

Maßstab: 1 : 5.000