


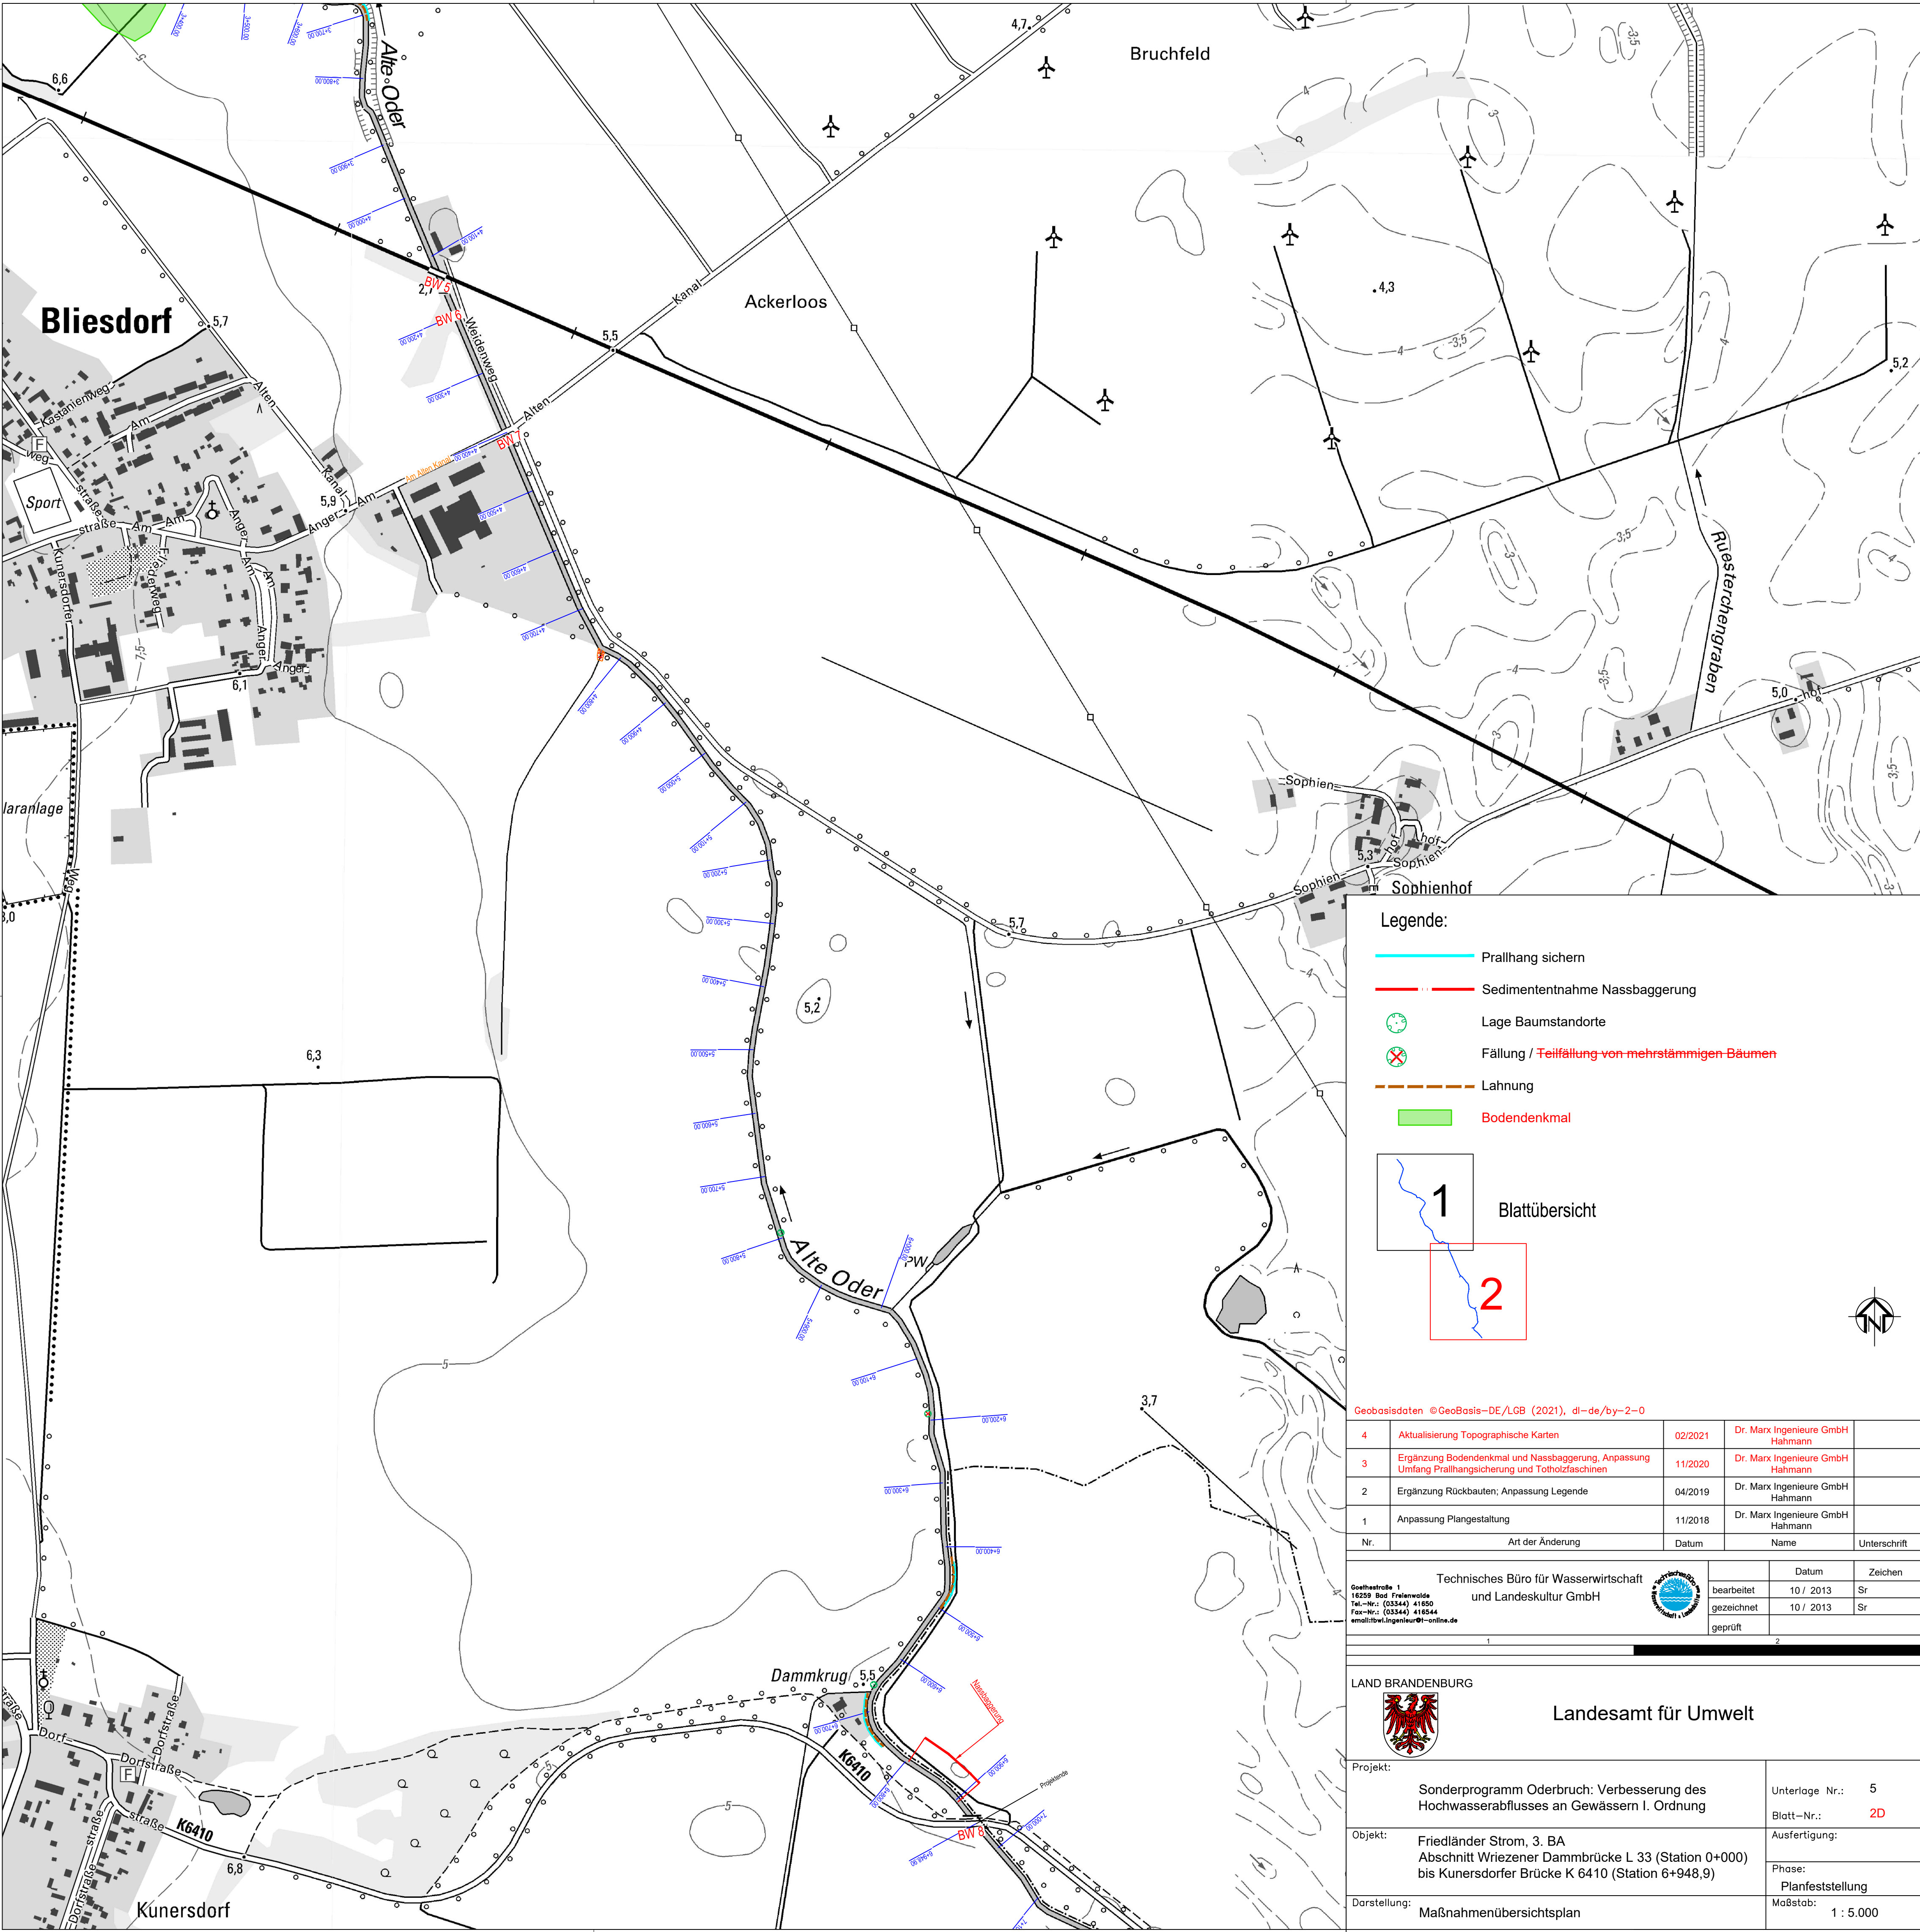

Legende:

- Prallhang sichern
- Sedimententnahme Nassbaggerung
- Lage Baumstandorte
- Fällung / ~~Teillfällung von mehrstämmigen Bäumen~~
- Lahnung
- Bodendenkmal

1

2

Blattübersicht

Geobasisdaten © GeoBasis-DE/LGB (2021), dl-de/by-2-0

4	Aktualisierung Topographische Karten	02/2021	Dr. Marx Ingenieure GmbH Hahmann	
3	Ergänzung Bodendenkmal und Nassbaggerung, Anpassung Umfang Prallhangsicherung und Totholzfaschinen	11/2020	Dr. Marx Ingenieure GmbH Hahmann	
2	Ergänzung Rückbauten; Anpassung Legende	04/2019	Dr. Marx Ingenieure GmbH Hahmann	
1	Anpassung Plangestaltung	11/2018	Dr. Marx Ingenieure GmbH Hahmann	
Nr.	Art der Änderung	Datum	Name	Unterschrift

Goethestraße 1
16259 Bod Fehrenwalde
Tel.-Nr.: (03344) 41850
Fax-Nr.: (03344) 41844
email:twi.ingenieur@t-online.de

Technisches Büro für Wasserwirtschaft
und Landeskultur GmbH

bearbeitet	Datum	Zeichen
gezeichnet	10 / 2013	Sr
geprüft	10 / 2013	Sr

LAND BRANDENBURG

Landesamt für Umwelt

Projekt:

Sonderprogramm Oderbruch: Verbesserung des Hochwasserabflusses an Gewässern I. Ordnung

Unterlage Nr.: 5
Blatt-Nr.: 2D

Objekt:

Friedländer Strom, 3. BA
Abschnitt Wriezener Dammbücke L 33 (Station 0+000) bis Kunersdorfer Brücke K 6410 (Station 6+948,9)

Ausfertigung:

Phase:
Planfeststellung

Darstellung:

Maßnahmenübersichtsplan

Maßstab:
1 : 5.000