


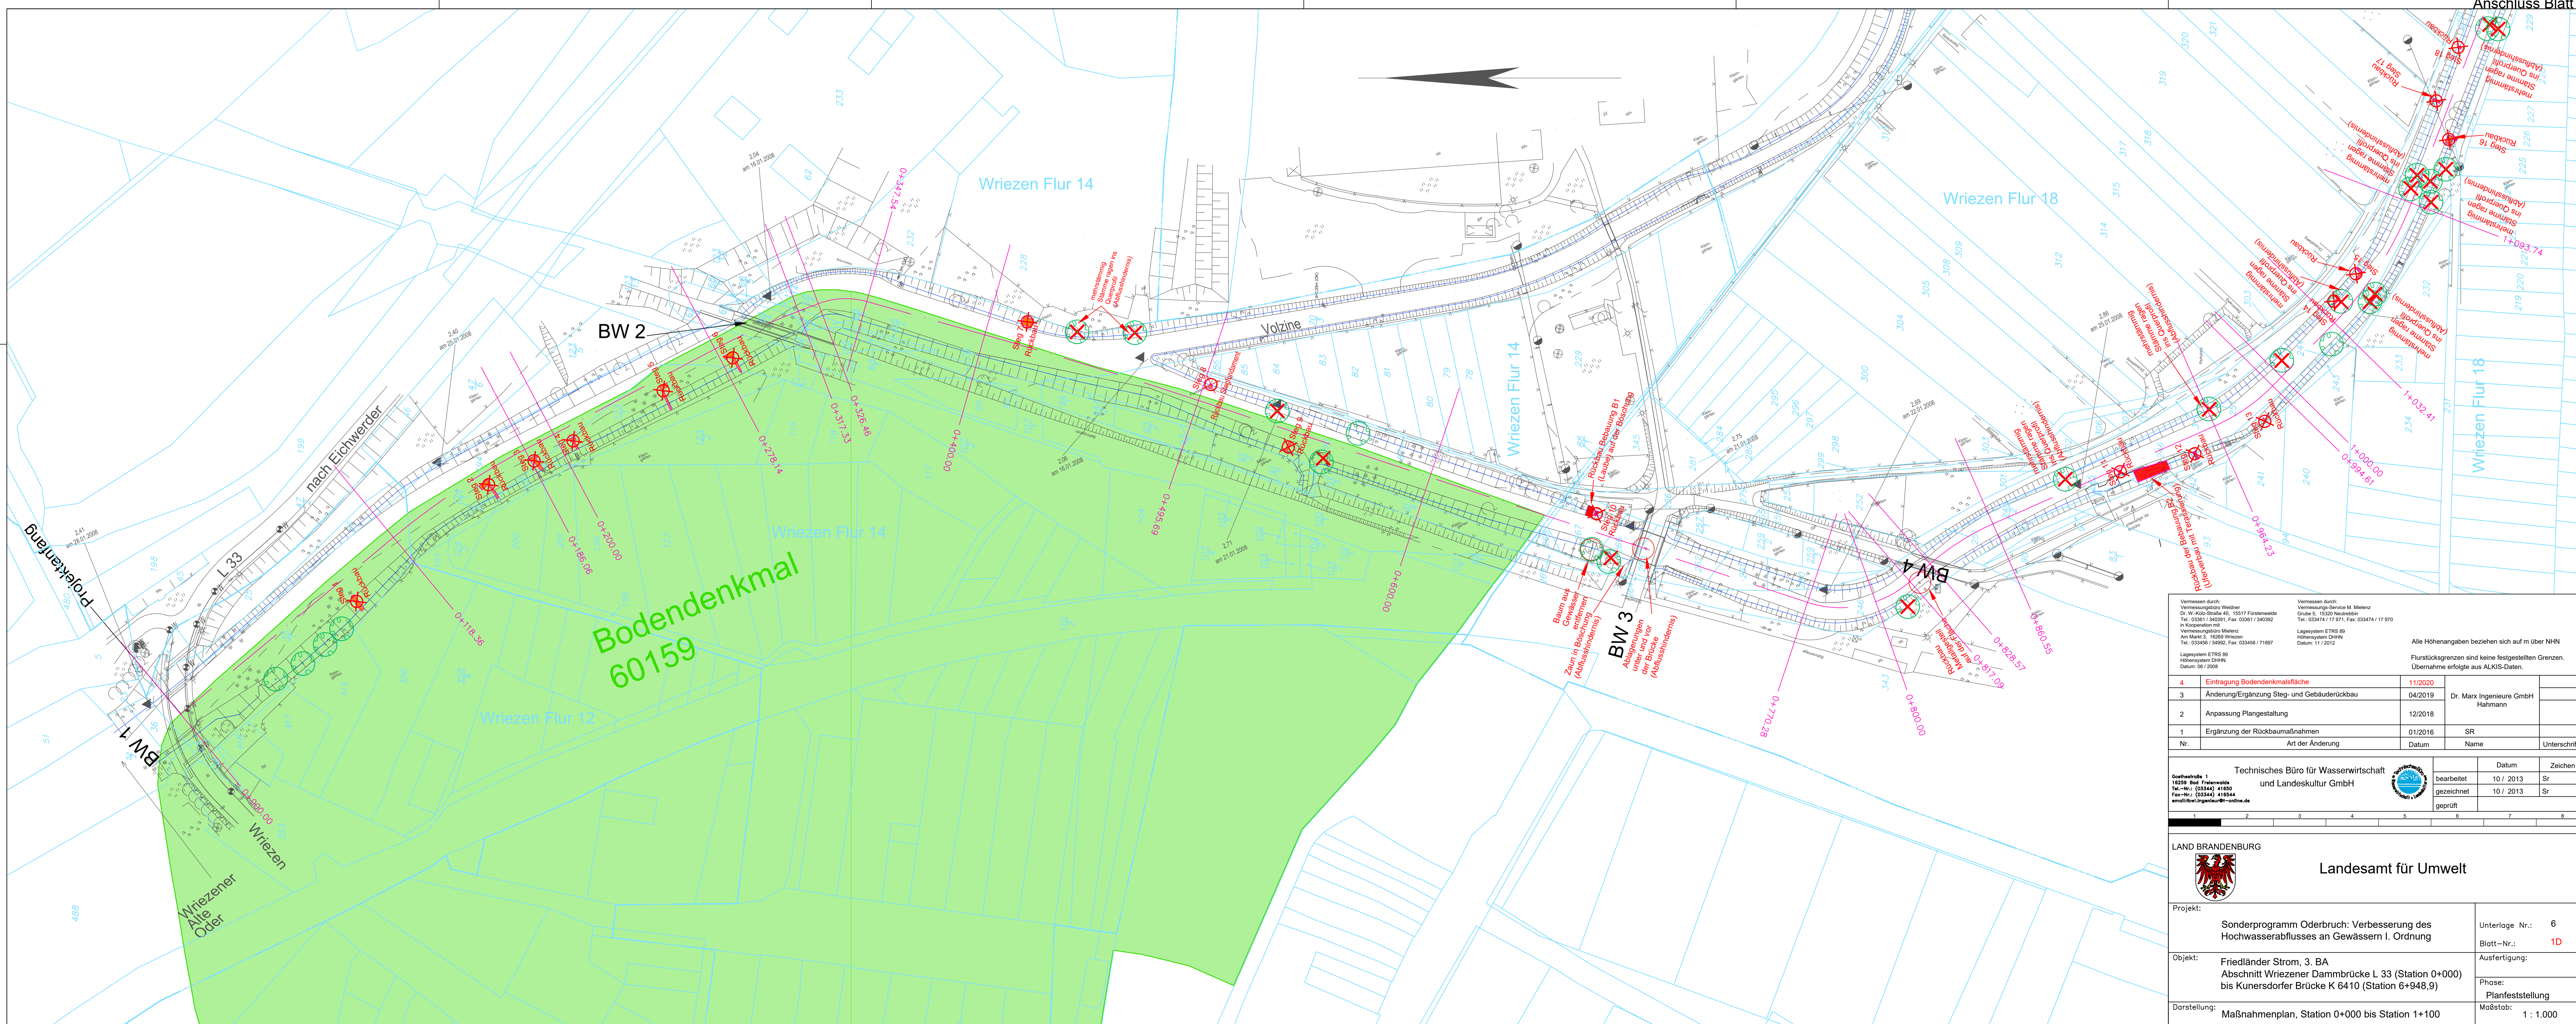

Vermessen durch:  
Vermessungsbüro Weidner  
Dr. W. Kili-Ströde 40, 15517 Finkenwalde  
Tel.: 03361 / 340391, Fax: 03361 / 340392  
In Kooperation mit:  
Vermessungsbüro Mielenz  
Am Markt 3, 10269 Wriezen  
Tel.: 033456 / 34992, Fax: 033456 / 71897  
Lagesystem ETRS 89  
Höhenystem DHHN  
Datum: 06 / 2008

Vermessen durch:  
Vermessungs-Service M. Mielenz  
Grube 5, 10320 Neuenhagen  
Tel.: 033474 / 17 971, Fax: 033474 / 17 970  
Lagesystem ETRS 89  
Höhenystem DHHN  
Datum: 11 / 2012

Alle Höhenangaben beziehen sich auf m über NNH  
Flurstücksgrenzen sind keine festgestellten Grenzen.  
Übernahme erfolgte aus ALKIS-Daten.

|     |                                             |         |                          |              |
|-----|---------------------------------------------|---------|--------------------------|--------------|
| 4   | Eintragung Bodendenkmalsfläche              | 11/2020 |                          |              |
| 3   | Änderung/Ergänzung Steg- und Gebäuderückbau | 04/2019 | Dr. Marx Ingenieure GmbH |              |
| 2   | Anpassung Plangestaltung                    | 12/2018 | Hahmann                  |              |
| 1   | Ergänzung der Rückbaumaßnahmen              | 01/2016 | SR                       |              |
| Nr. | Art der Änderung                            | Datum   | Name                     | Unterschrift |

|   |                                                                |                                                                                       |            |           |
|---|----------------------------------------------------------------|---------------------------------------------------------------------------------------|------------|-----------|
| Geothstraße 1<br>16259 Bod Finkenwalde<br>Tel.-Nr.: (03344) 41652<br>Fax-Nr.: (03344) 41644<br>email:twi.ingenieur@t-online.de | Technisches Büro für Wasserwirtschaft<br>und Landeskultur GmbH |  | Datum      | Zeichen   |
|   |                                                                |                                                                                       | bearbeitet | 10 / 2013 |
|   |                                                                |                                                                                       | gezeichnet | 10 / 2013 |
|   |                                                                |                                                                                       | geprüft    |           |

|   |   |   |   |   |   |   |   |
|---|---|---|---|---|---|---|---|
| 1 | 2 | 3 | 4 | 5 | 6 | 7 | 8 |
|---|---|---|---|---|---|---|---|

LAND BRANDENBURG

 Landesamt für Umwelt

|              |   |                                                     |
|--------------|---|-----------------------------------------------------|
| Projekt:     | Sonderprogramm Oderbruch: Verbesserung des Hochwasserabflusses an Gewässern I. Ordnung                                           | Unterlage Nr.: 6<br>Blatt-Nr.: 1D                   |
| Objekt:      | Friedländer Strom, 3. BA<br>Abschnitt Wriezener Dammbrücke L 33 (Station 0+000) bis Kunersdorfer Brücke K 6410 (Station 6+948,9) | Ausfertigung:                                       |
| Darstellung: | Maßnahmenplan, Station 0+000 bis Station 1+100                                                                                   | Phase:<br>Planfeststellung<br>Maßstab:<br>1 : 1.000 |