


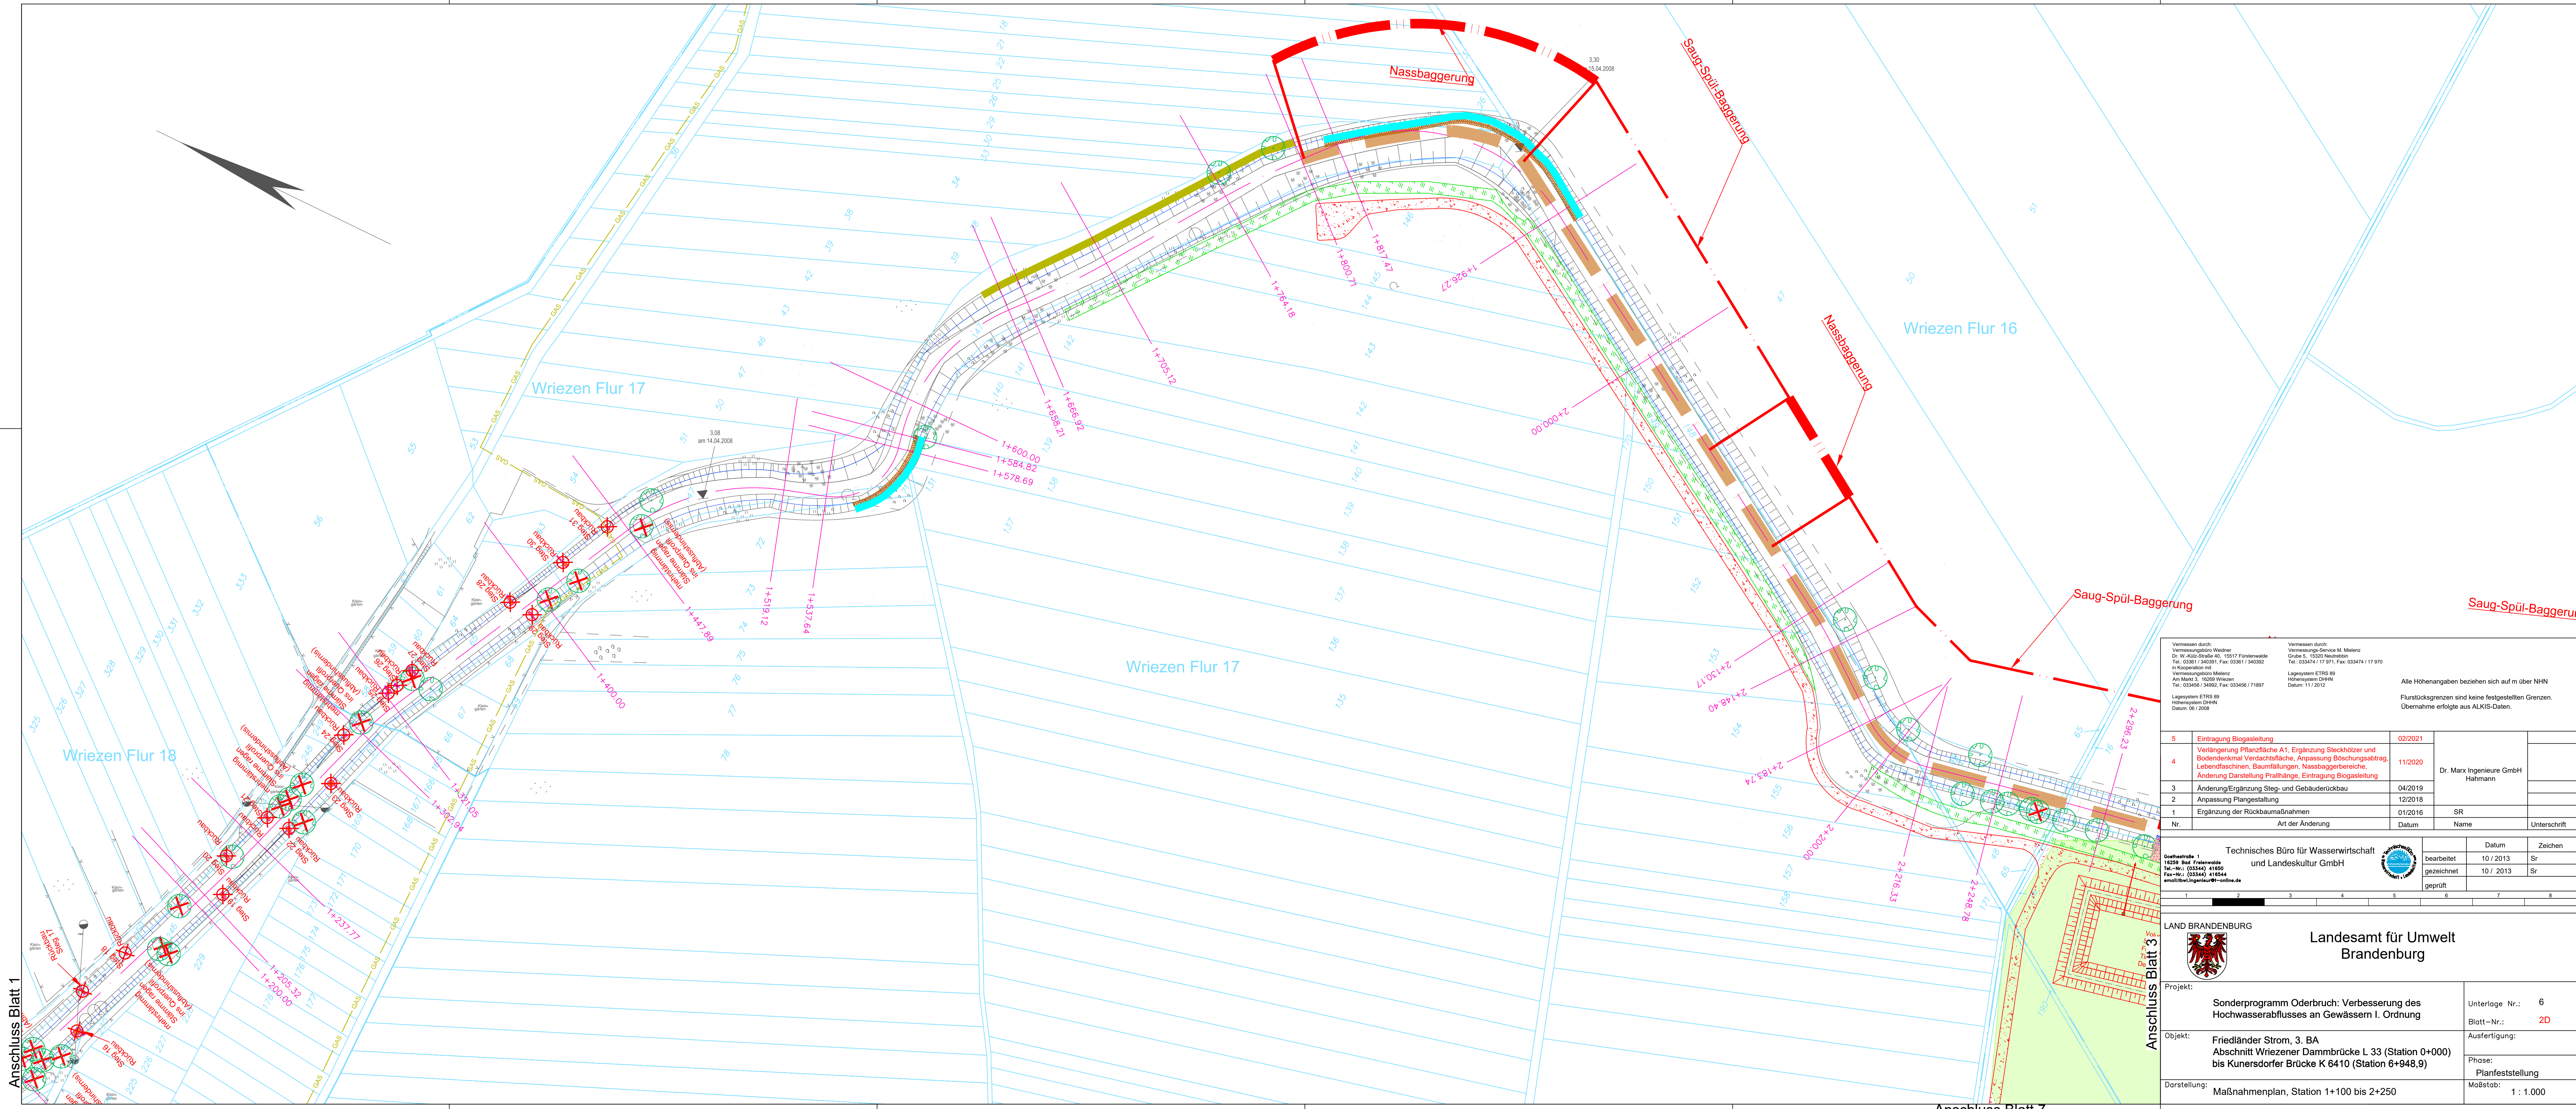

Vermessen durch:
Vermessungsbüro Wedner
Dr. W. Kutz-Strahl 40, 15517 Finkenwalde
Tel.: 03361 340391, Fax: 03361 340392
in Kooperation mit:
Vermessungsbüro Melenz
Am Markt 3, 16205 Wriezen
Tel.: 033456 34962, Fax: 033456 71897
Lagesystem ETRS 89
Höhenystem DHN
Datum: 05 / 2008

Vermessen durch:
Vermessung-Service M. Melenz
Grube 5, 15200 Neuhenn
Tel.: 033474 17 971, Fax: 033474 17 970
Lagesystem ETRS 89
Höhenystem DHN
Datum: 11 / 2012

Alle Höhenangaben beziehen sich auf m über NHN
Flurstücksgrenzen sind keine festgestellten Grenzen.
Übernahme erfolgte aus ALKIS-Daten.

5	Eintragung Biogasleitung	02/2021	Dr. Marx Ingenieure GmbH Hahmann	
4	Verlängerung Pflanzfläche A1, Ergänzung Steckholzer und Bodendenkmal Verdachtsfläche, Anpassung Böschungsabtrag, Lebendfaschinen, Baumtallungen, Nassbaggerbereiche, Änderung Darstellung Prallhänge, Eintragung Biogasleitung	11/2020		
3	Änderung/Ergänzung Steg- und Gebäuderückbau	04/2019		
2	Anpassung Plangestaltung	12/2018		
1	Ergänzung der Rückbaumaßnahmen	01/2016		
Nr.	Art der Änderung	Datum	Name	Unterschrift
			Datum	Zeichen
			bearbeitet	Sr
			gezeichnet	Sr
			geprüft	
1 2 3 4 5 6 7 8				

Technisches Büro für Wasserwirtschaft
und Landeskultur GmbH

Goschstraße 1
16205 Bietzen
Tel.-Nr.: 03344 41850
Fax-Nr.: 03344 41854
email@bw-ingenieur@online.de

Land Brandenburg

Landesamt für Umwelt
Brandenburg

Projekt:
Sonderprogramm Oderbruch: Verbesserung des Hochwasserabflusses an Gewässern I. Ordnung

Unterlage Nr.: 6
Blatt-Nr.: 2D

Objekt:
Friedländer Strom, 3. BA
Abschnitt Wriezener Dammbücke L 33 (Station 0+000) bis Kunersdorfer Brücke K 6410 (Station 6+948,9)

Ausfertigung:
Phase:
Planfeststellung

Darstellung:
Maßnahmenplan, Station 1+100 bis 2+250

Maßstab:
1 : 1.000