


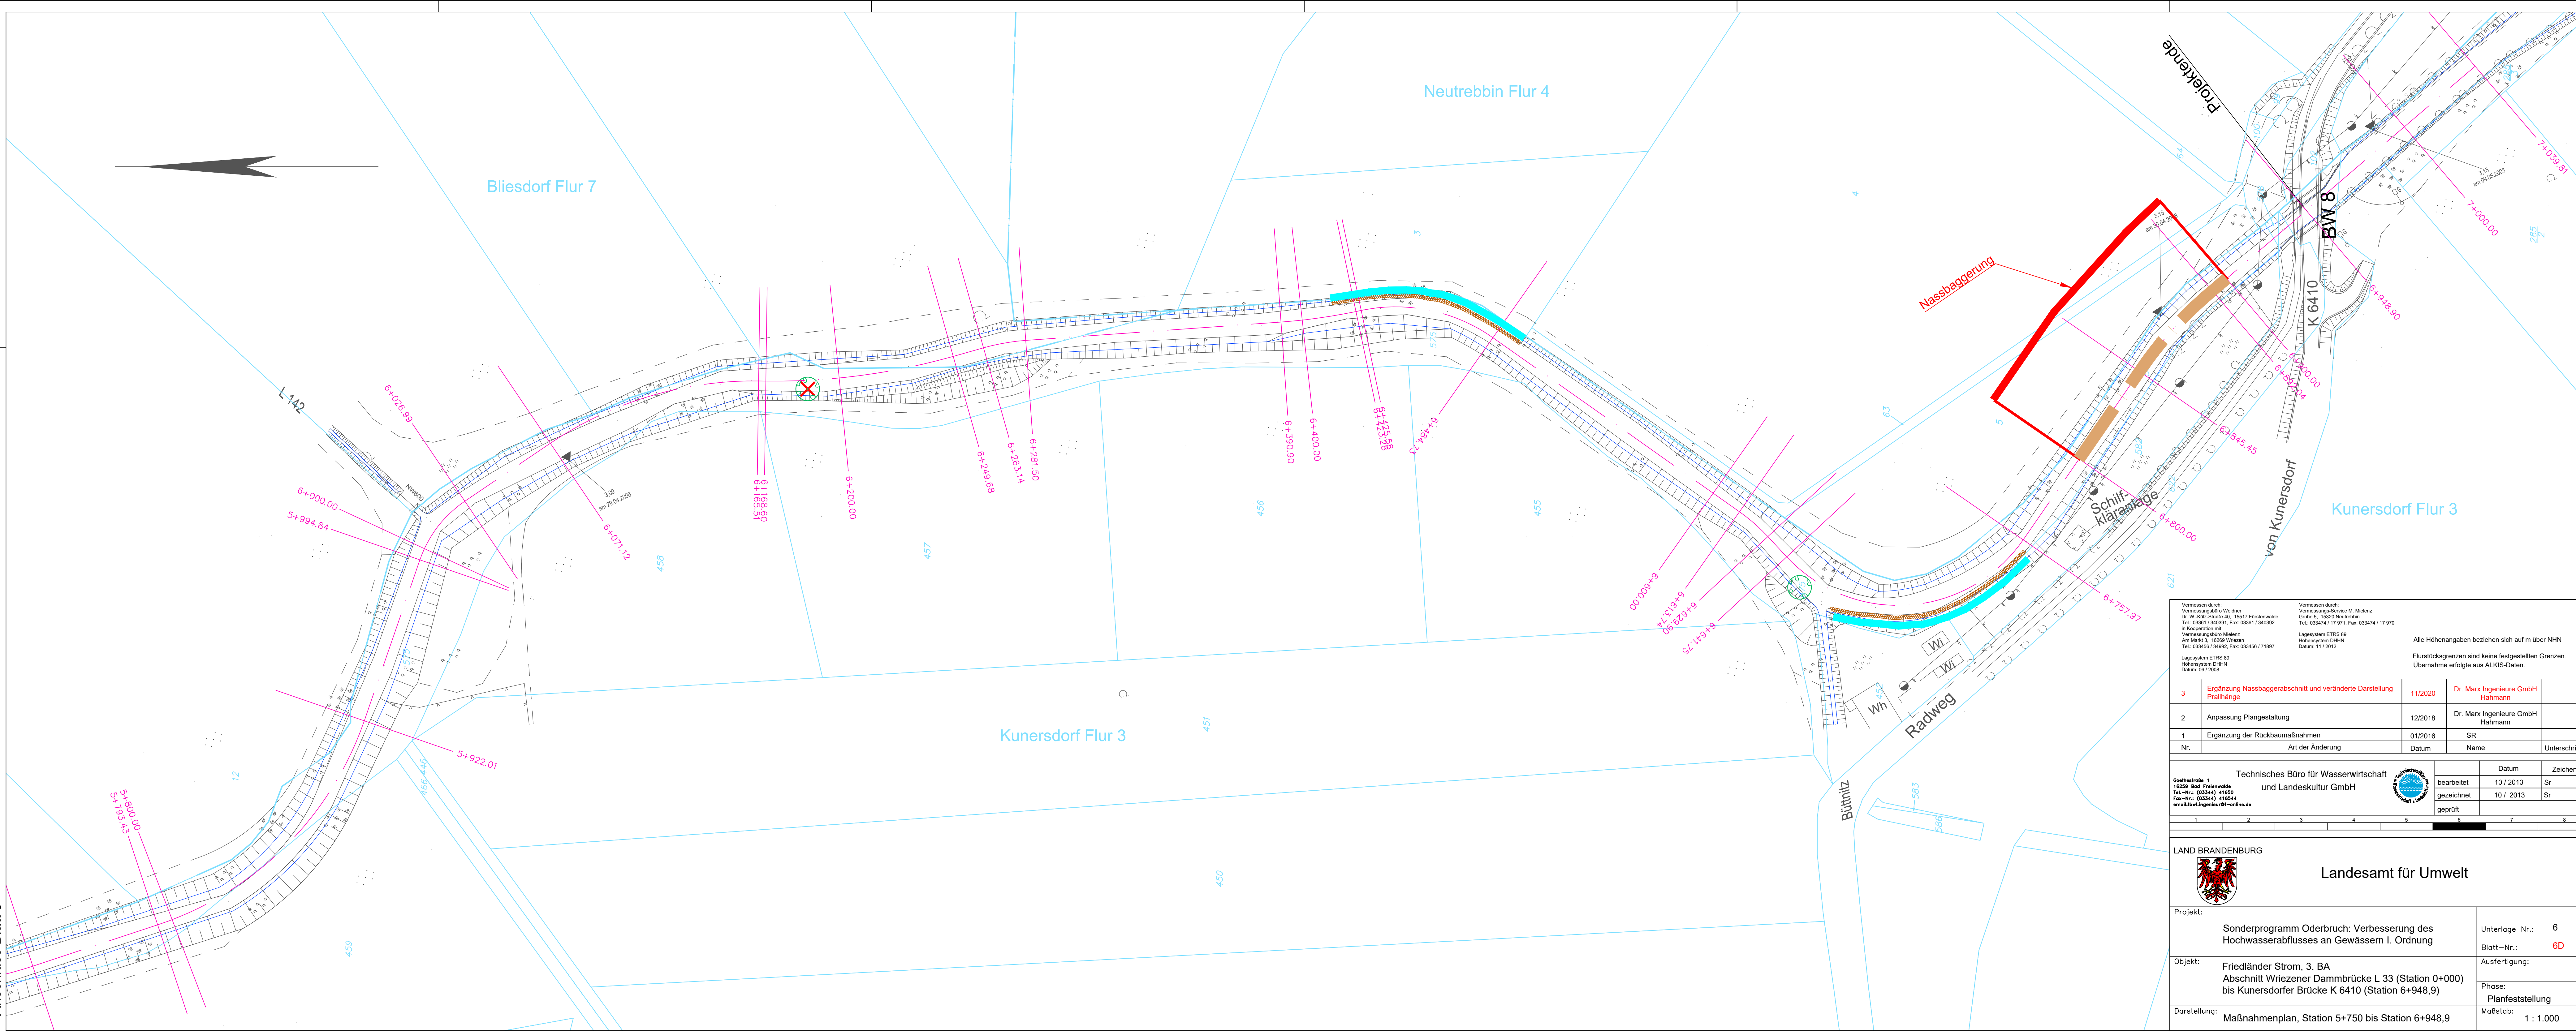

Vermessen durch:
Vermessungsbüro Weidner
Dr. W. Weidner-Strahl 40, 15517 Fürstenseide
Tel.: 03361 / 340291, Fax: 03361 / 340392
in Kooperation mit:
Vermessungsbüro Mühlentz
Am Markt 3, 16259 Wriezener
Tel.: 033456 / 34562, Fax: 033456 / 71897
Lagesystem ETRS 89
Höhensystem DHHN
Datum: 08 / 2008

Vermessen durch:
Vermessungs-Service M. Mielentz
Grube 5, 15520 Neutrebbin
Tel.: 033474 / 17 971, Fax: 033474 / 17 970
Lagesystem ETRS 89
Höhensystem DHHN
Datum: 11 / 2012

Alle Höhenangaben beziehen sich auf m über NHN
Flurstücksgrenzen sind keine festgestellten Grenzen.
Übernahme erfolgte aus ALKIS-Daten.

3	Ergänzung Nassbaggerabschnitt und veränderte Darstellung Prallhänge	11/2020	Dr. Marx Ingenieure GmbH Hahmann	
2	Anpassung Plangestaltung	12/2018	Dr. Marx Ingenieure GmbH Hahmann	
1	Ergänzung der Rückbaumaßnahmen	01/2016	SR	
Nr.	Art der Änderung	Datum	Name	Unterschrift

Technisches Büro für Wasserwirtschaft und Landeskultur GmbH		bearbeitet 10 / 2013 Sr	
Geometrische 1 16258 BfL Friesenwiese Tel.-Nr.: (03344) 41650 Fax-Nr.: (03344) 416544 email:tbw.ingenieur@t-online.de		gezeichnet 10 / 2013 Sr	
		geprüft	
1	2	3	4
5	6	7	8

LAND BRANDENBURG

 Landesamt für Umwelt

Projekt:	Sonderprogramm Oderbruch: Verbesserung des Hochwasserabflusses an Gewässern I. Ordnung	Unterlage Nr.: 6 Blatt-Nr.: 6D
Objekt:	Friedländer Strom, 3. BA Abschnitt Wriezener Dammbrücke L 33 (Station 0+000) bis Kunersdorfer Brücke K 6410 (Station 6+948,9)	Ausfertigung:
Darstellung:	Maßnahmenplan, Station 5+750 bis Station 6+948,9	Phase: Planfeststellung Maßstab: 1 : 1.000