


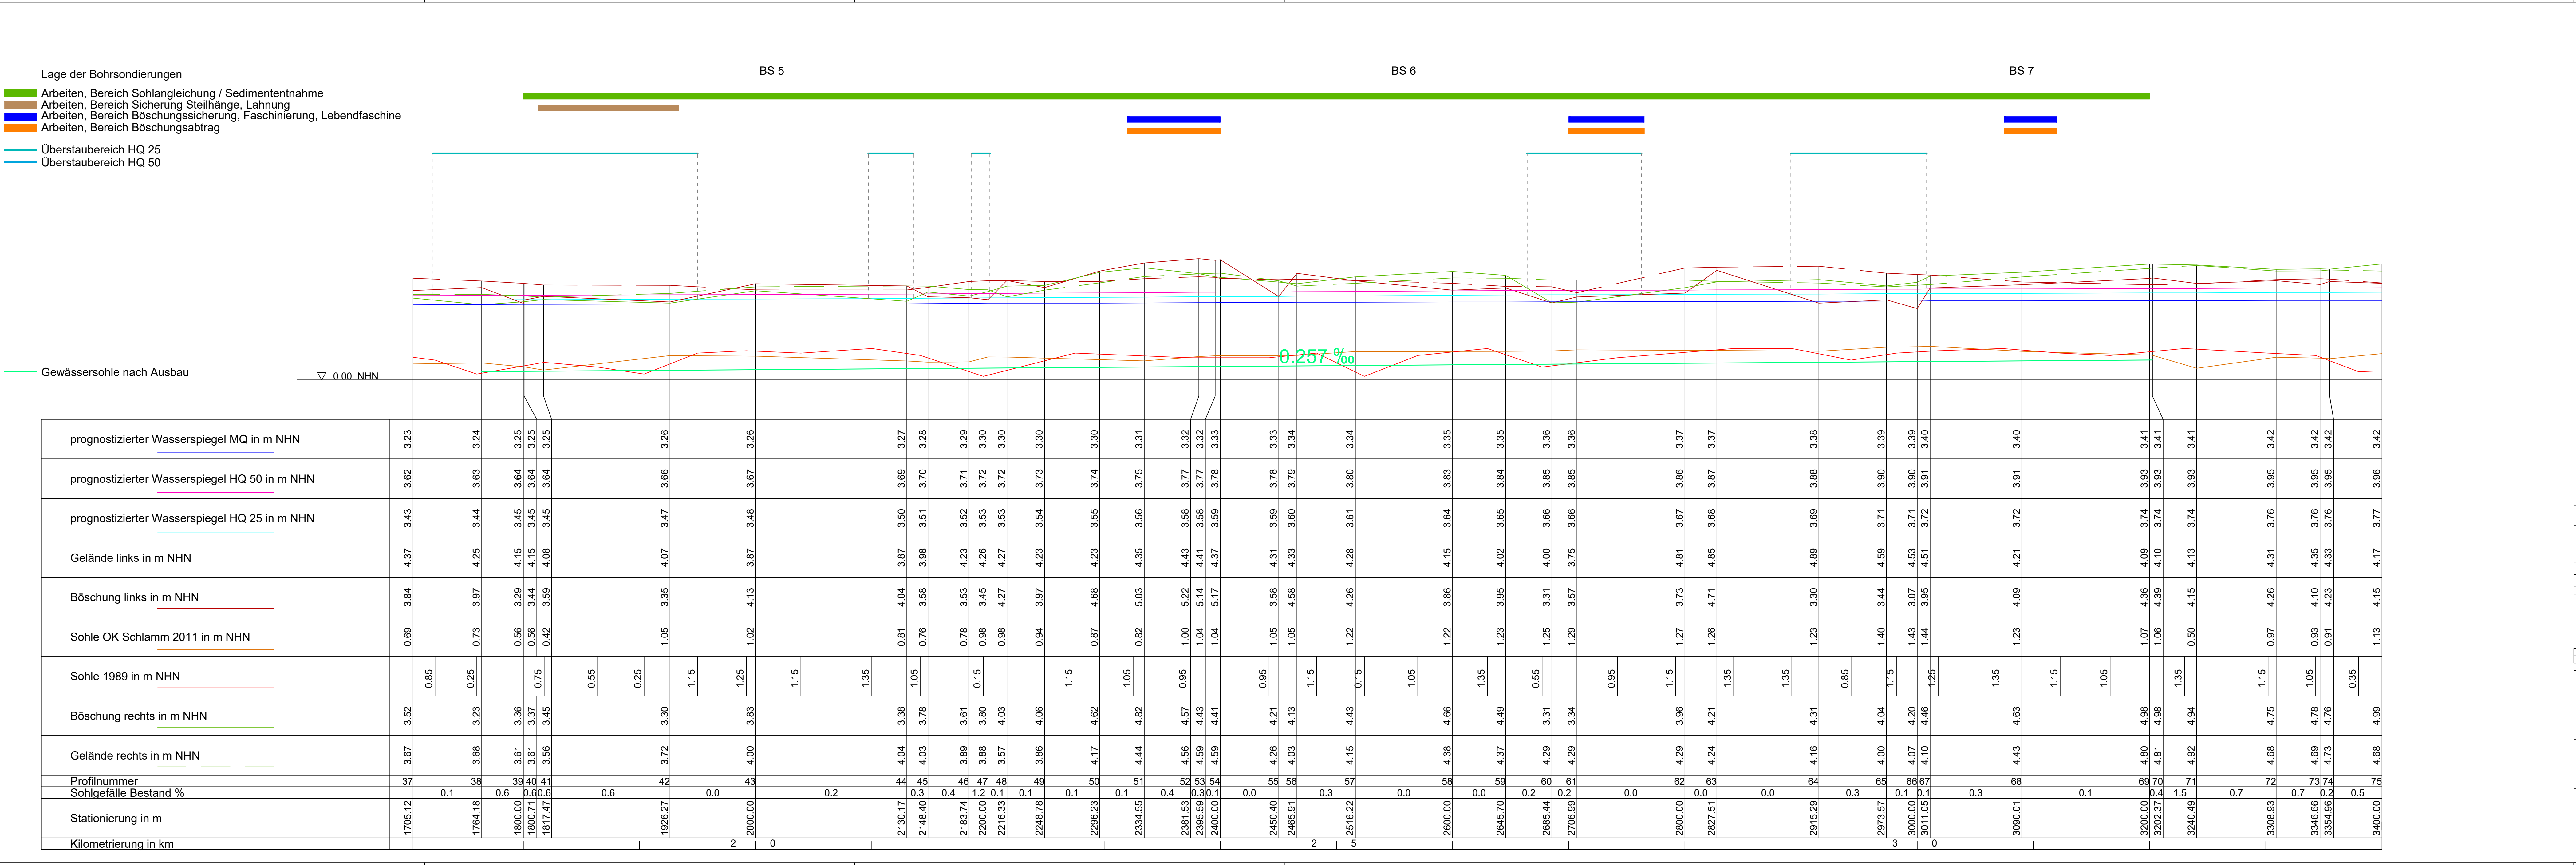

Legende:

- Gewässersohle nach Ausbau
- 0.257 ‰ Sohlgefälle nach Ausbau

Vermessung Stand 2011
OK Schlamm und Sohle Stand Juli 1989

4	Anpassung Stationierung der Maßnahmen	02/2021	Dr. Marx Ingenieure GmbH Hahmann	
3	Überarbeitung Plandarstellung	12/2018	Dr. Marx Ingenieure GmbH Hahmann	
2	Stege über HQ 25 gekennzeichnet	20.01.2016	SR	
1	Lage MQ korrigiert	29.04.2015	SR	
Nr.	Art der Änderung	Datum	Name	Unterschrift

Technisches Büro für Wasserwirtschaft
und Landeskultur GmbH

Goeßstraße 1
16259 Bad Freienwalde
Tel.-Nr.: (03344) 41650
Fax.-Nr.: (03344) 416544
email:bw@ingenieur@t-online.de



bearbeitet	10 / 2013	Sr
gezeichnet	10 / 2013	Sr
geprüft		

1	2	3	4



Landesamt für Umwelt

Projekt:
Sonderprogramm Oderbruch: Verbesserung des Hochwasserabflusses an Gewässern I. Ordnung

Objekt:
Friedländer Strom, 3. BA
Abschnitt Wriezener Dammbrücke L 33 (Station 0+000) bis Kunersdorfer Brücke K 6410 (Station 6+948,9)

Darstellung:
Längsschnitt Station 1+705,12 bis 3+400

Unterlage Nr.: 8

Blatt-Nr.: 2D

Phase:
Planfeststellung

Maßstab:
1 : 2.000 / 100