


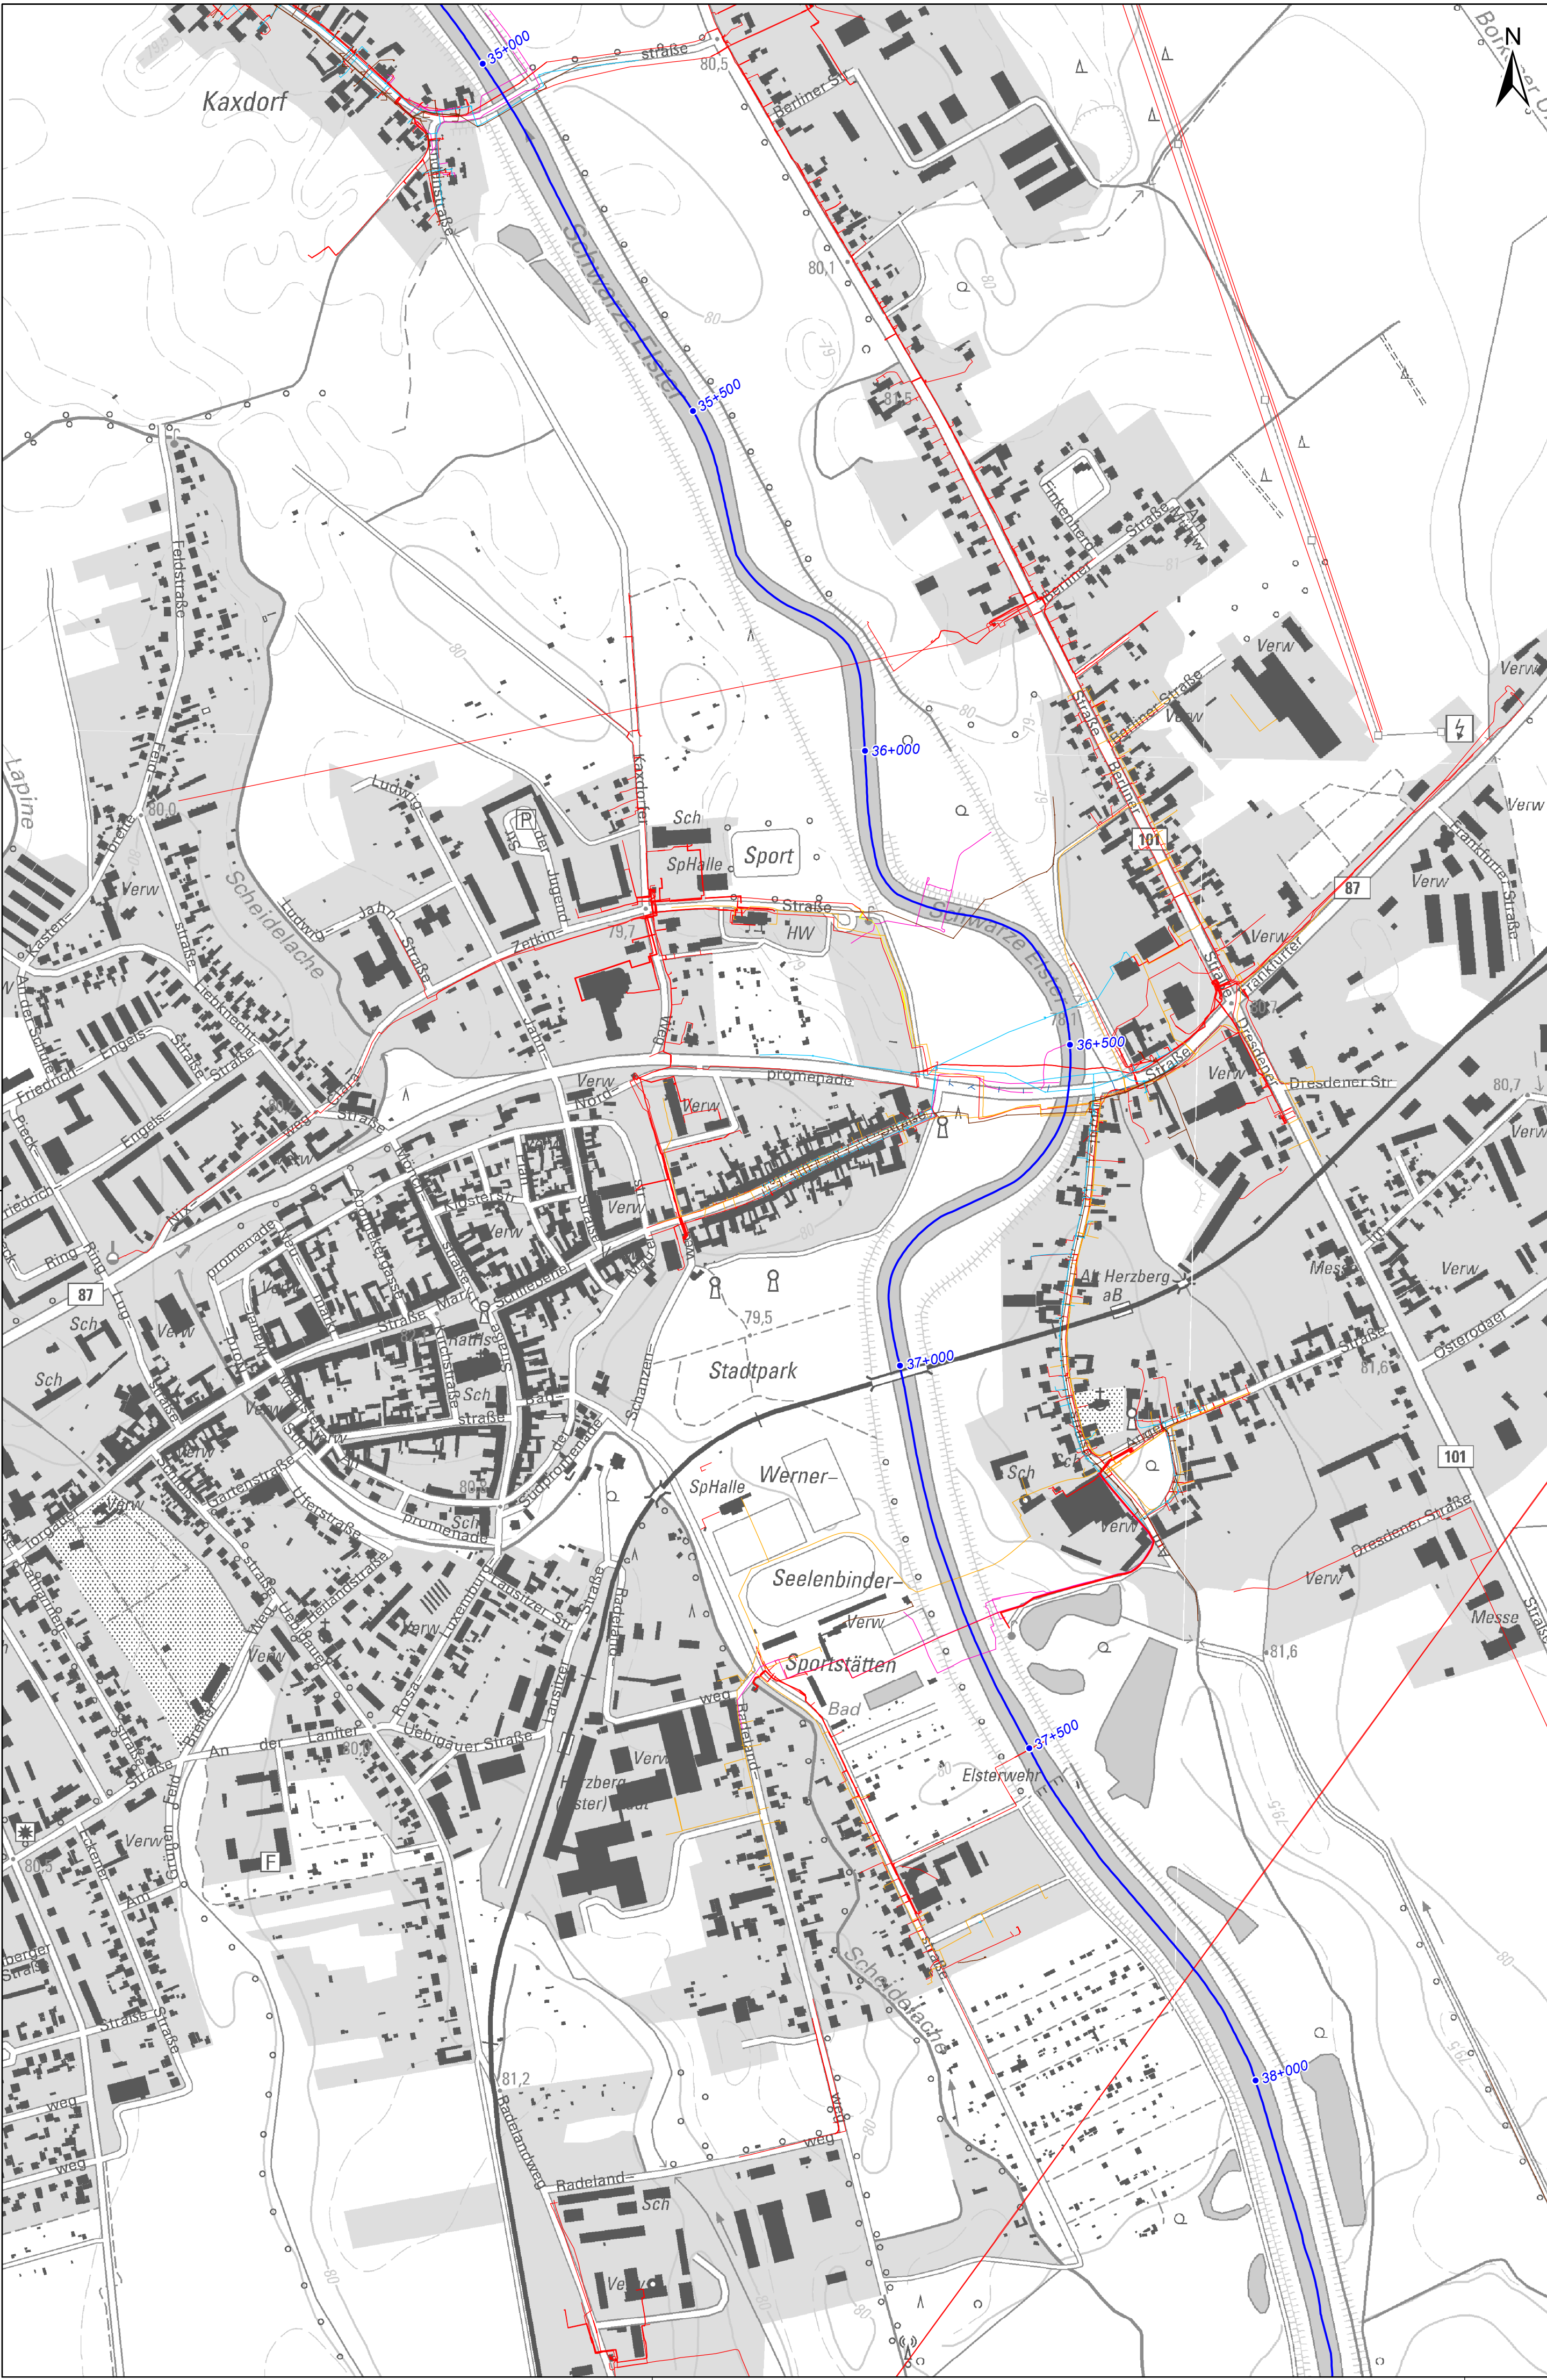

Legende

- Stationierung Schwarze Elster
- Gewässerachse Schwarze Elster
- Herzberger Wasser und Abwasserzweckverband;Abwasserleitung
- Herzberger Wasser und Abwasserzweckverband;Trinkwasserleitung
- LS Brandenburg;Straßenentwässerung
- MITNETZ GAS GmbH;Gasleitung
- MITNETZ Strom GmbH;Stromleitung
- Telekom, MITNETZ STROM GmbH;Fernmeldekabel
- Stadtverwaltung Herzberg;Straßenbeleuchtung

Geobasisdaten
Herausgeber: Landesvermessung und Geobasisdaten Brandenburg, DTK10: © 2016
Jede weitere Vervielfältigung, Verwendung für sonstige Zwecke oder Weitergabe an sonstige Dritte ist unzulässig.

Änderungen					
Index	Datum	Name	Signum	Bemerkung	
Auftraggeber  Landesamt für Umwelt Landesamt für Umwelt Brandenburg Referat W21 Hochwasserschutz, Investiver Wasserbau 14476 Potsdam, OT Groß-Glienicke, Seeburger Chaussee 2 Tel.: 033201 / 442-0					
Auftragnehmer  SCHOLZ + LEWIS mbH An der Pikardie 8 01277 Dresden Tel. 03 51 / 21 68 3 - 30  Ingenieur Consult GmbH Diezmannstraße 5 04207 Leipzig T +49 (341) 41541-0					
Lagebezug: ETRS89 / UTM33 Landkreis: Elbe-Elster Höhenbezug: DHHN92 Gemeinde: Herzberg (Elster) Flurstück:					
	Datum	Name	Unterschrift	Hochwasserschutz Herzberg (Elster) Maßnahme SE 3p Übersichtslageplan Leitungsbestand	
Gez.	30.04.19	Uhlemann			
Bearb.	30.04.19	Dr. Scholz			
Gepr.	30.04.19	Dr. Scholz			
Auftragsnr.: W21/PA/PL/02/16 Phase: Genehmigungsplanung		Plan-Nr.: 1.6 Ers. f.:		Maßstab 1: 5.000	Blatt 1 Bl.