


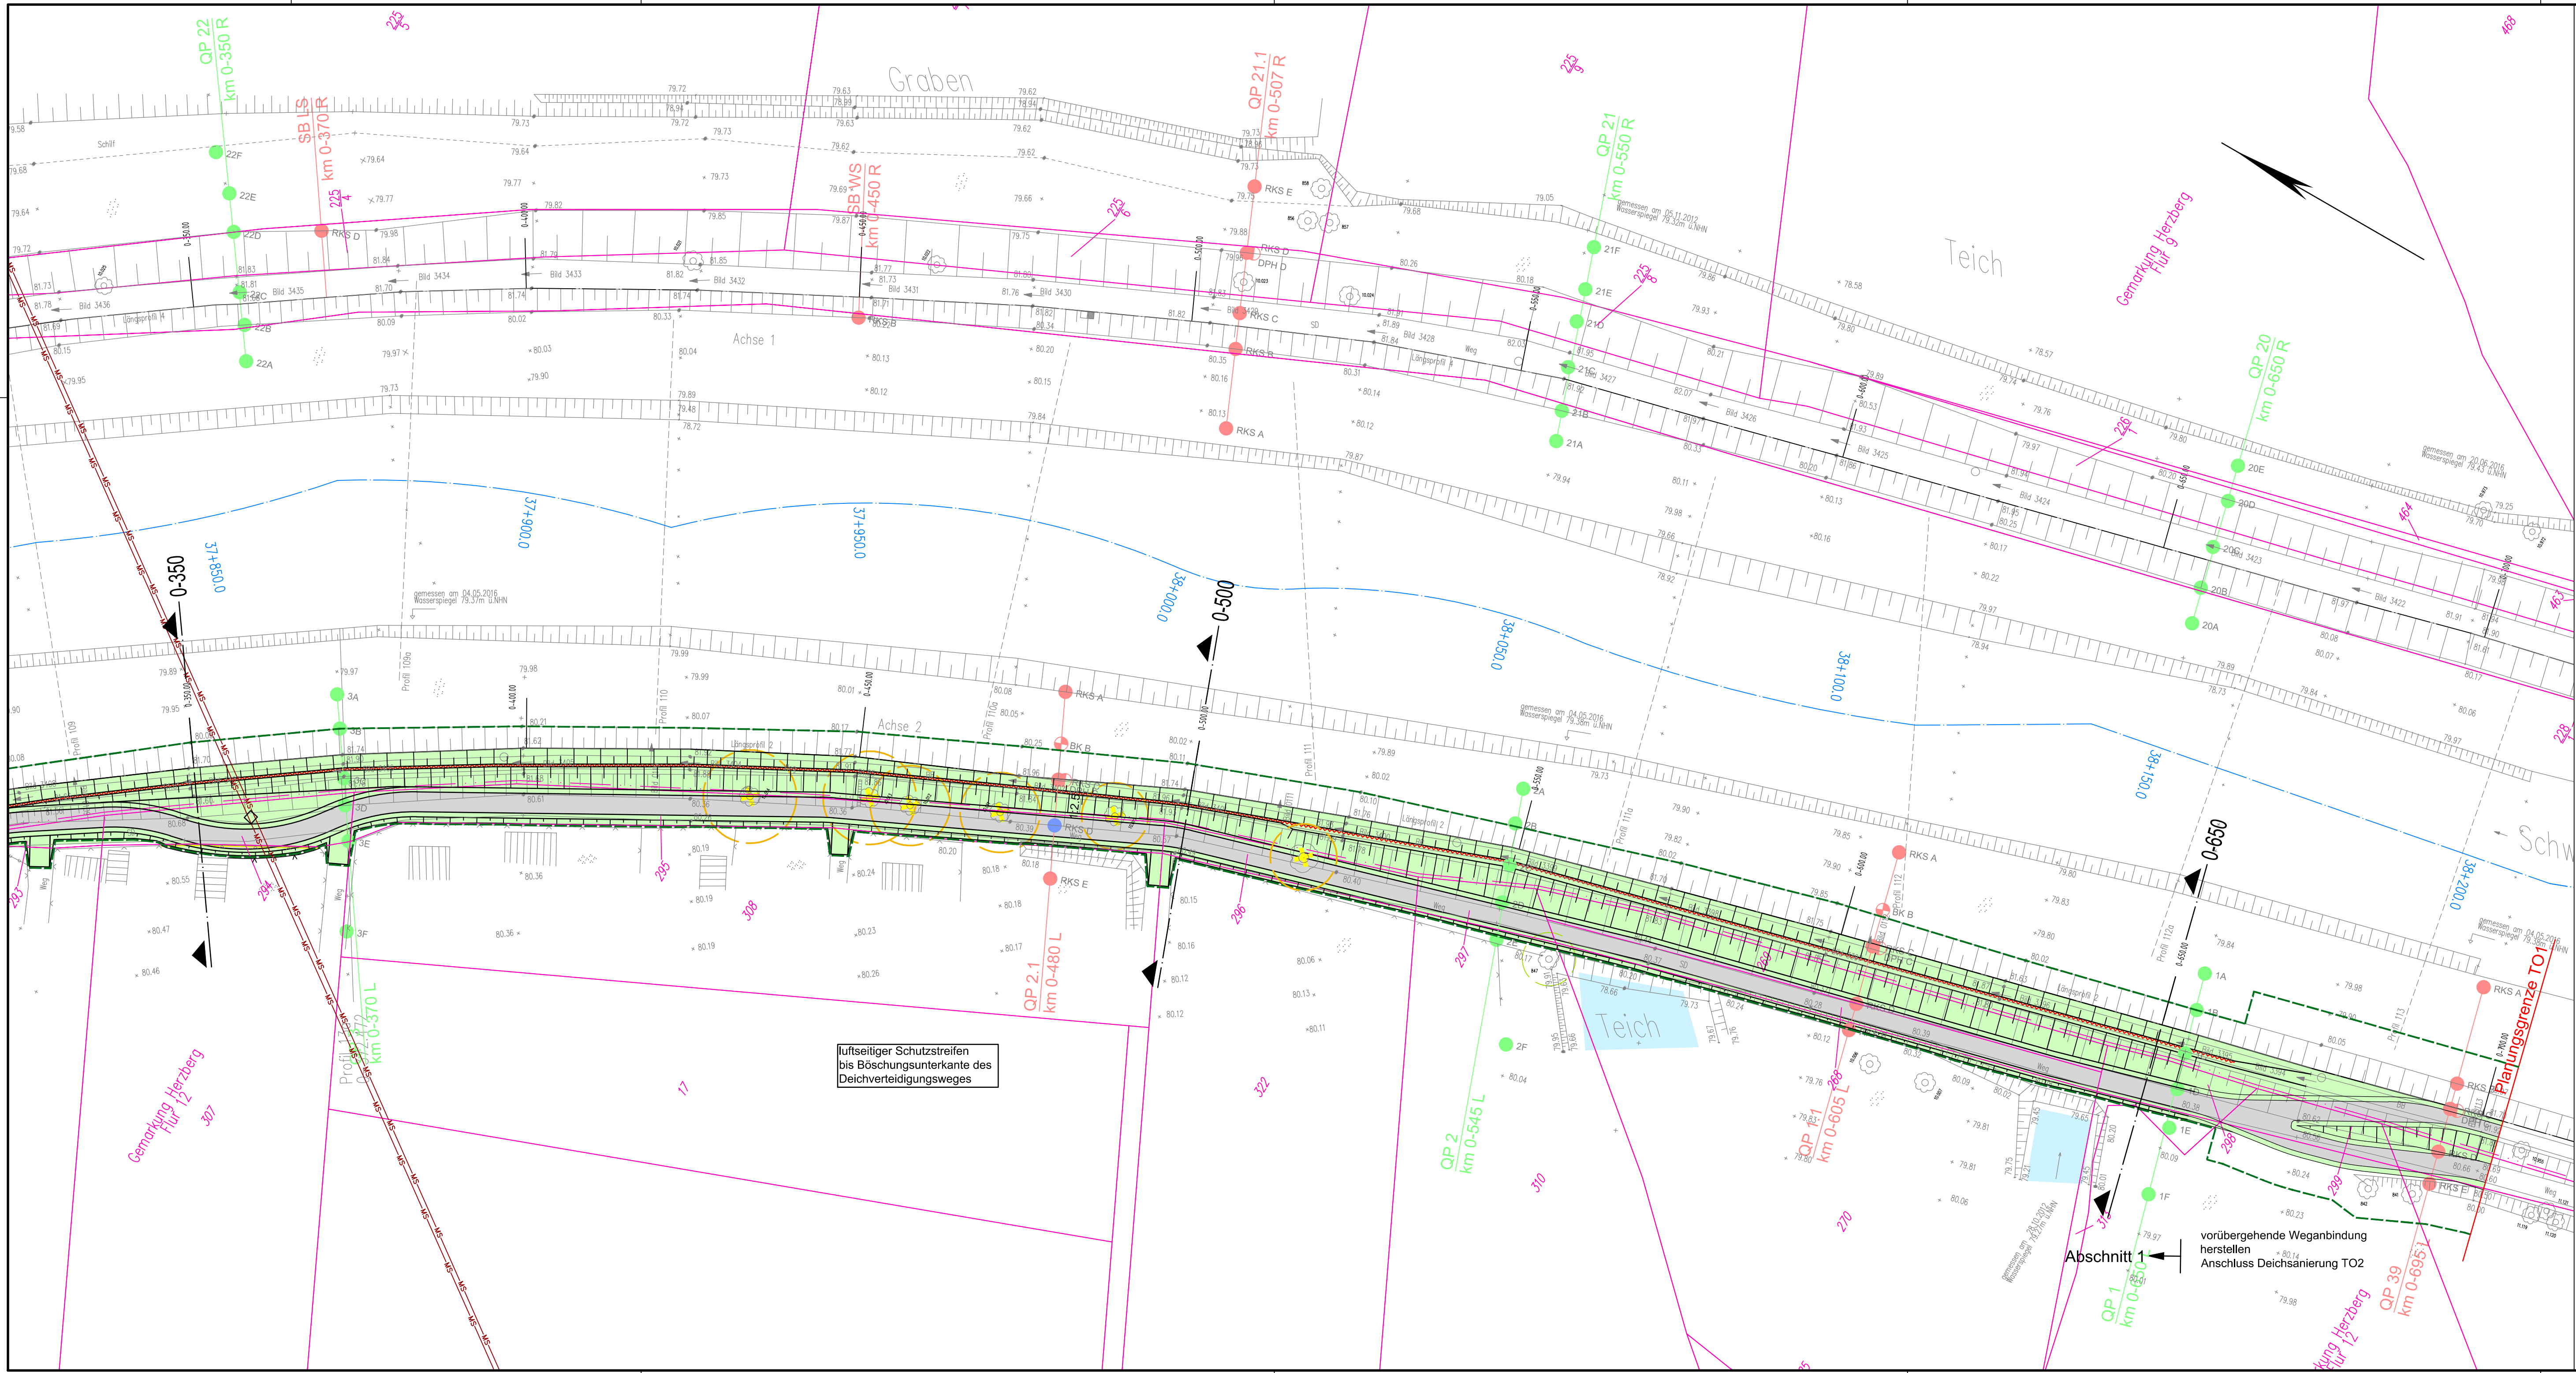

Legende Planung

- Deich mit Deichverteidigungsweg
- Spundwand
- Grenze des Schutzstreifens
- Flutmulde
- Asphalt
- Kammersteine mit Schotterterrassen
- Pflasterterrinne
- Straßenentwässerung
- Straßenablauf / Schacht Straßenentwässerung
- Schranke
- Baumfällung / Rodung und Wiederverfüllung
- Rückbau baulicher Anlagen
- Stationierung Deichtrasse IST
- geplante Höhe
- Querschnitt

Legende Ver- und Entsorgungsleitungen


- Regenwasserkanal
- Schmutzwasserkanal
- Trinkwasserleitung
- Gasleitung
- HT-Hochspannung
- MT-Mittelspannung
- NT-Niederspannung
- Fernmeldekabel
- Öffentliche Beleuchtung
- Rückbau Leitungen
- Umbindepunkt (geplant)

Legende Geotechnik

- BK Kernbohrung
- RKS Rammkernsondierung
- RKS Rammkernsondierung mit Ausbau zum Rammpegel
- DPH Schwere Rammsondierung
- 1A Bohrpunkt aus Voruntersuchung, GeoModenbach (2013)

Legende Bestand

- Deichkörper-Bestand
- Flussachse / Flusstationierung
- Flurgrenze
- 492 Flurstücksnummer
- Gemarkungsgrenze
- vorh. Höhe/Geländepunkt mit Höhen
- Baum mit Baumkronendurchmesser
- Standgewässer
- Altlastenfläche

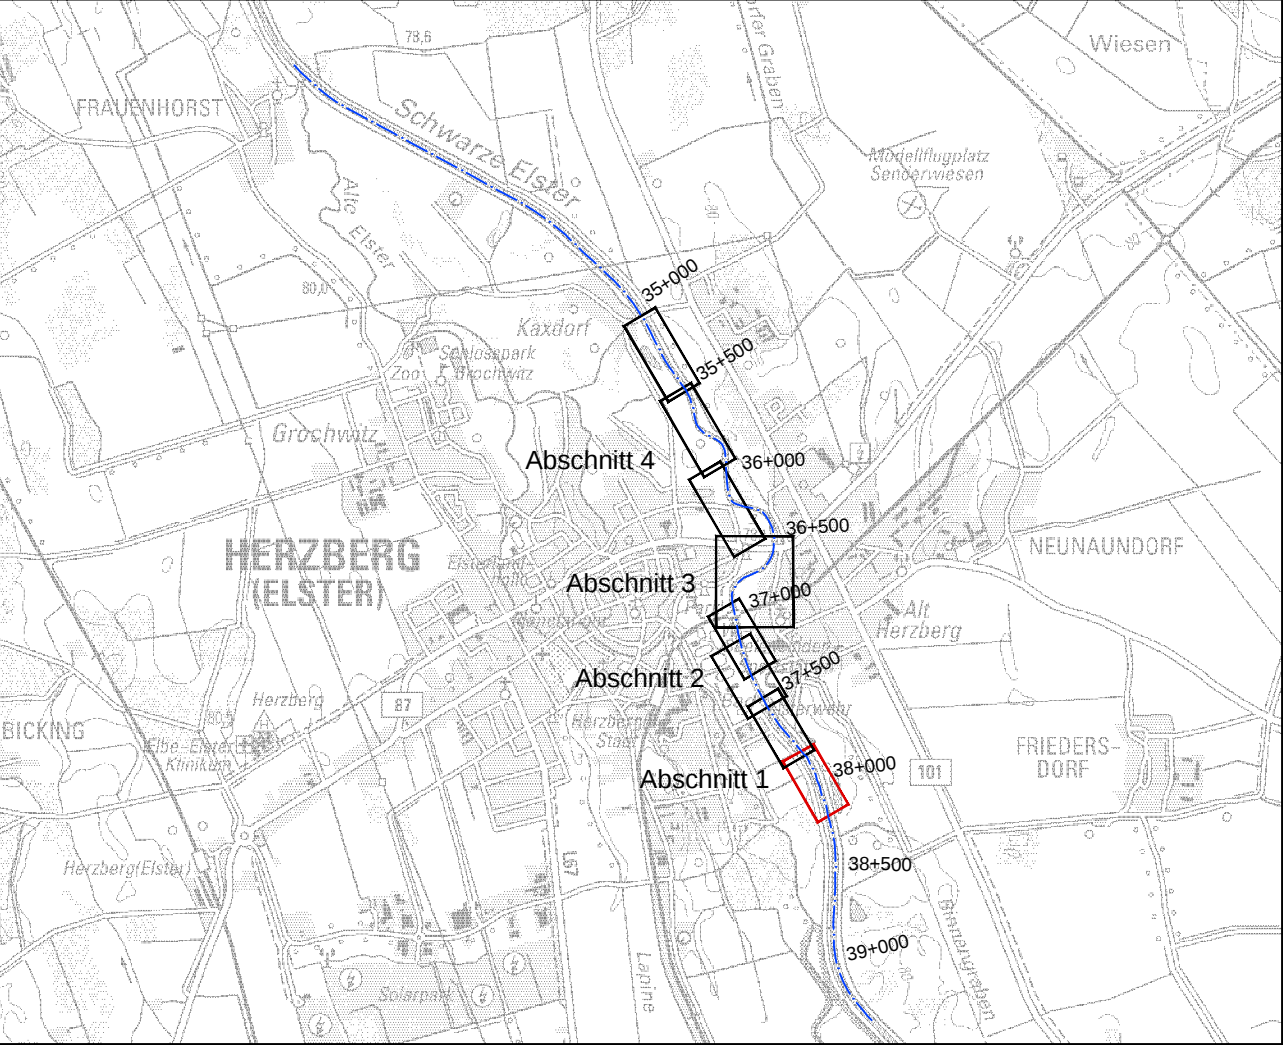

Vermessung
Heminger Ingenieurgesellschaft mbH, Am Schwarzgraben 13, 04924 Bad Liebenwerda, Stand 08/2016
Darstellung Flurstücke auf der Grundlage des Liegenschaftskatasters, dies ist kein amtlicher Nachweis.
Baugrund
Planungsgemeinschaft HWS Herzberg, Geotechnischer Bericht TO1, Stand 02/2017

Änderungen				
Index	Datum	Name	Signum	Bemerkung
Auftraggeber				
		 Landesamt für Umwelt		
		Landesamt für Umwelt Brandenburg Referat W21 - Hochwasserschutz, Investiver Wasserbau 14476 Potsdam, OT Groß Glienicke, Seeburger Chaussee Tel.: 033201 / 442-0		
Auftragnehmer				
		 Planungsgemeinschaft HWS Herzberg An der Pikardie 8, 01277 Dresden Tel. 03 51 / 21 68 3 - 30		
		 Ingenieur Consult GmbH Diezmannstraße 5, 04207 Leipzig T +49 (341) 41541-0		
Lagebezug: ETRS89 / UTM33				
Landkreis: Elbe-Elster				
Gemeinde:				
Flurstück:				
Hochwasserschutz Herzberg (Elster)				
Maßnahme SE 3p				
Teilobjekt 1				
Abschnitt 1				
Lageplan				
Auftragsnr.: W21/P/PL/02/16				
Phase: Genehmigungsplanung				
Plan-Nr.: 2.1				Maßstab (m)
Ers. f.:				Blatt 1 : 500
				2 Bl.