


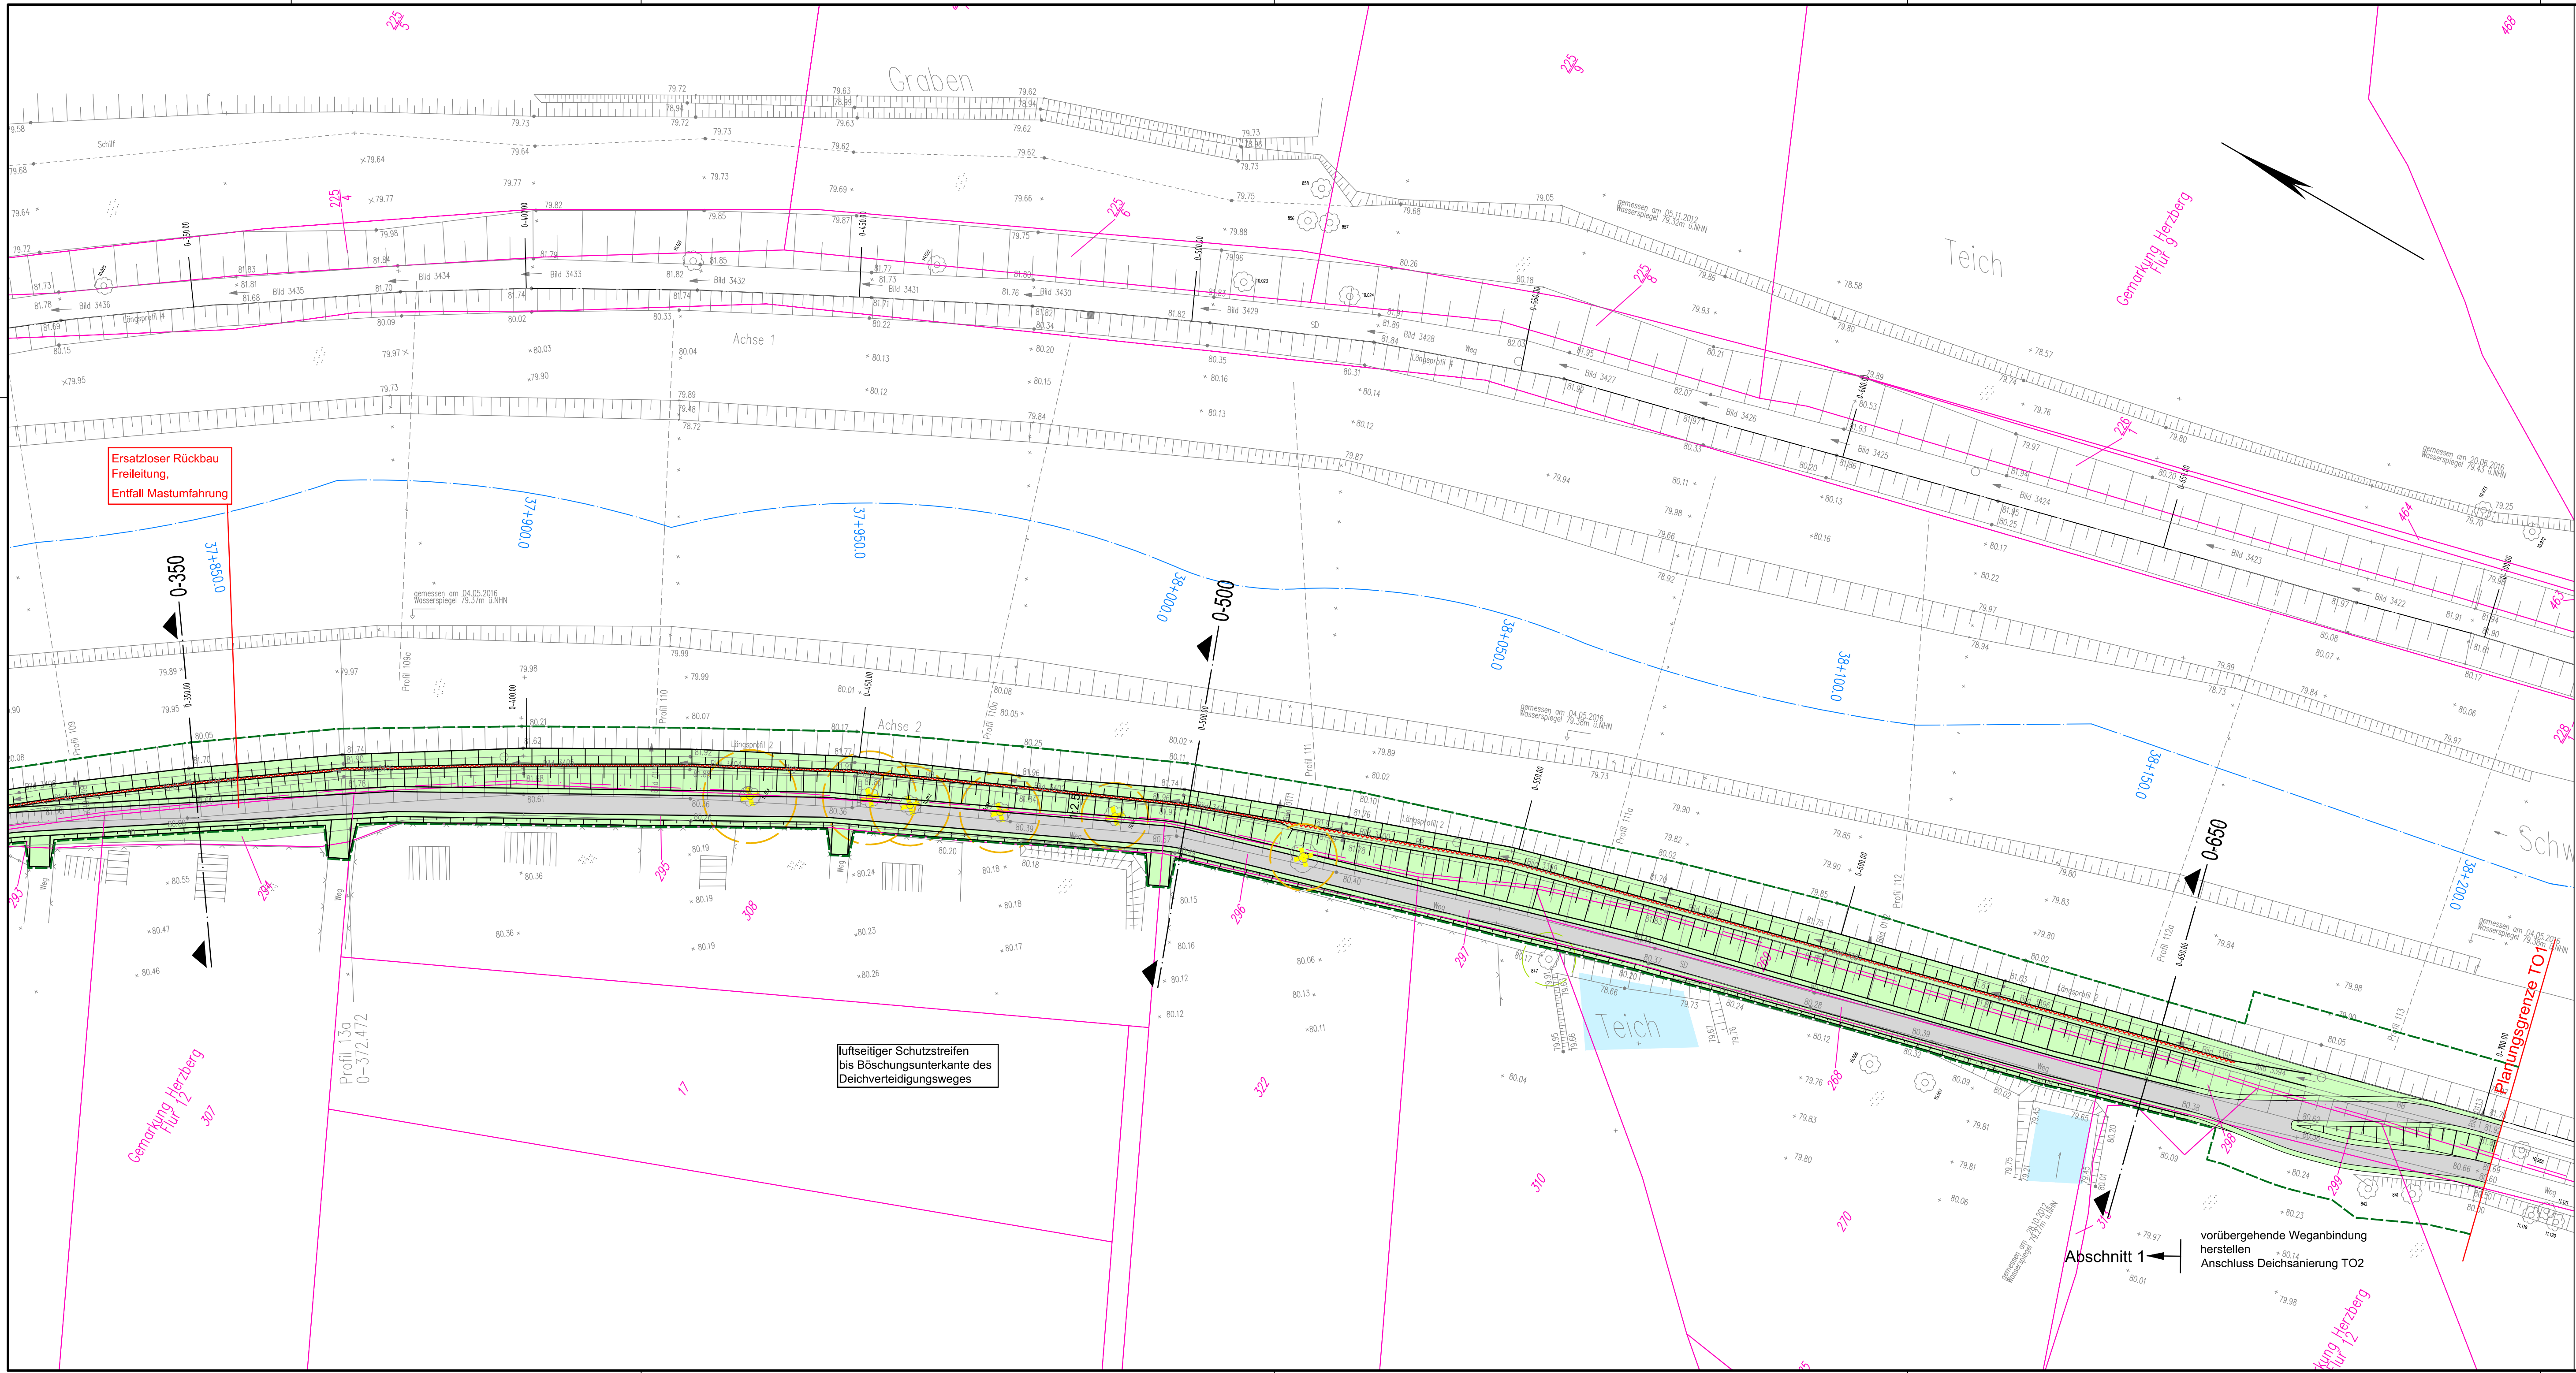

Legende Planung

- Deich mit Deichverteidigungsweg
- Spundwand
- Grenze des Schutzstreifens
- Flutmulde
- Asphalt
- Schotterrasen
- Kammersteine mit Schotterrasen
- Pflasterrinne
- Straßenentwässerung
- Straßenablauf / Schacht Straßenentwässerung
- Schranke
- Baumfällung / Rodung und Wiederverfüllung
- Rückbau baulicher Anlagen
- Stationierung Deichtrasse IST
- geplante Höhe
- Querschnitt

Legende Ver- und Entsorgungsleitungen


- Regenwasserkanal
- Schmutzwasserkanal
- Trinkwasserleitung
- Gasleitung
- HT-Hochspannung
- MT-Mittelspannung
- NT-Niederspannung
- FN-Fernmeldekabel
- Ö Öffentliche Beleuchtung
- Rückbau Leitungen
- Umbindepunkt (geplant)

Legende Geotechnik

- BK Kernbohrung
- RKS Rammkernsondierung
- RKS Rammkernsondierung mit Ausbau zum Rammpegel
- DPH Schwere Rammsondierung
- 1A Bohrpunkt aus Voruntersuchung, GeoModenbach (2013)

Legende Bestand

- Deichkörper-Bestand
- 36 + 200.000 Flussachse / Flusstationierung
- Flurgrenze
- 492 Flurstücksnummer
- Gemarkungsgrenze
- vorh. Höhe/Geländepunkt mit Höhen
- Baum mit Baumkronendurchmesser
- Standgewässer
- Altlastenfläche

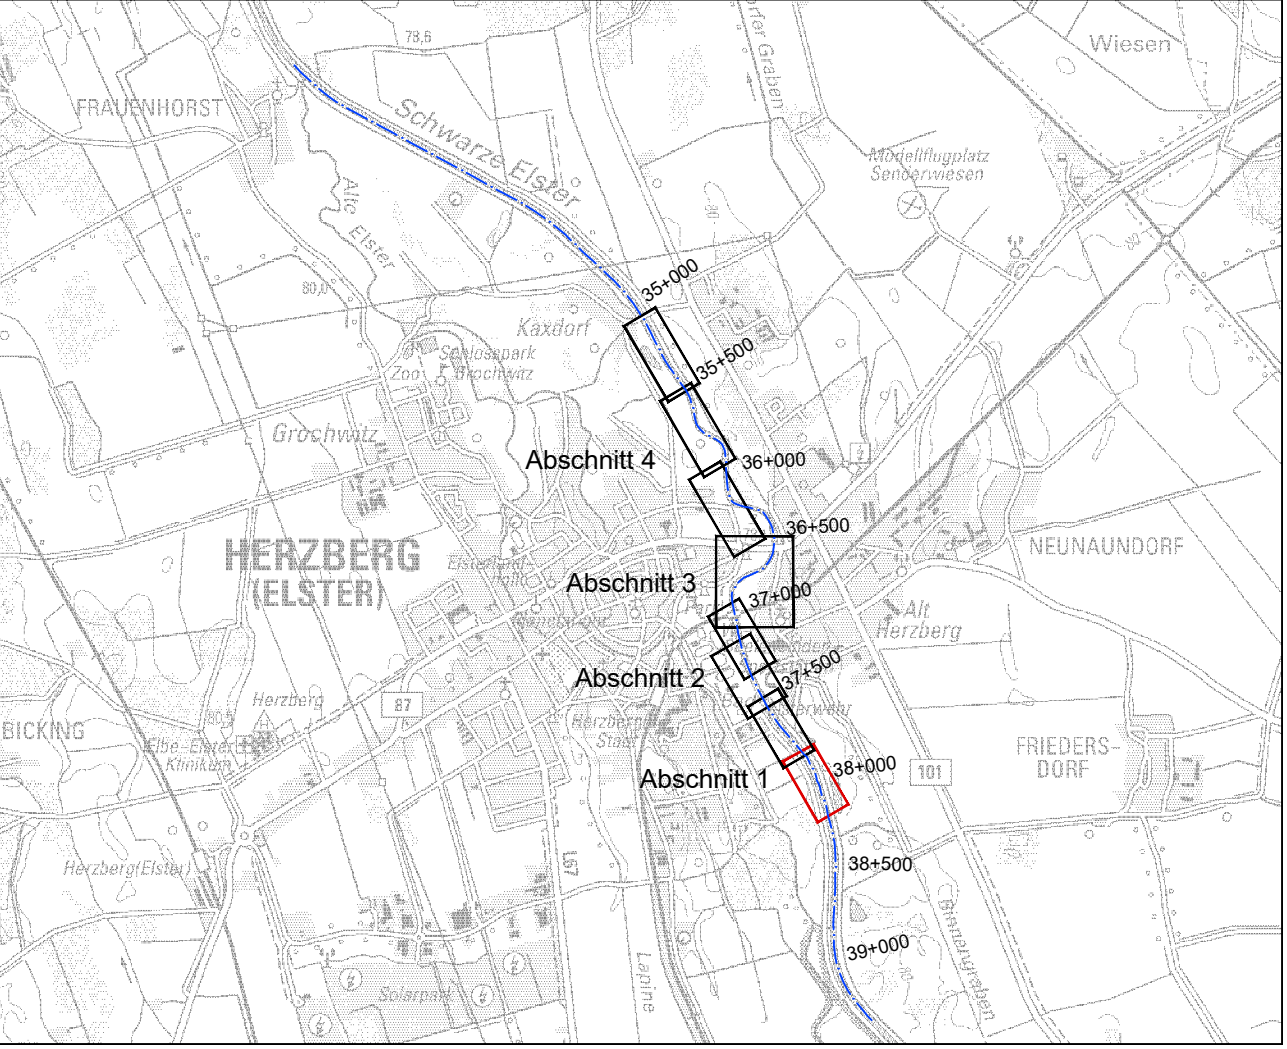

Vermessung
Heminger Ingenieurgesellschaft mbH, Am Schwarzgraben 13, 04924 Bad Liebenwerda, Stand 08/2016
Darstellung Flurstücke auf der Grundlage des Liegenschaftskatasters, dies ist kein amtlicher Nachweis.
Baugrund
Planungsgemeinschaft HWS Herzberg, Geotechnischer Bericht TO1, Stand 02/2017

Änderungen				
Index	Datum	Name	Signum	Bemerkung
a	10.05.22	Zawadzki	fawadzki	Rückbau Freileitung, Entfall Mastumfahrung
Auftraggeber				Landesamt für Umwelt Brandenburg Referat W21 - Hochwasserschutz, Investiver Wasserbau 14476 Potsdam, OT Groß Glienicke, Seeburger Chaussee Tel.: 033201 / 442-0
 Landesamt für Umwelt				
Auftragnehmer		Planungsgemeinschaft HWS Herzberg		
 planungsgesellschaft SCHOLZ & LEWIS REICH		An der Pikardie 8, 01277 Dresden Tel. 03 51 / 21 68 3 - 30		
 Ingenieur Consult GmbH		Diezmannstraße 5, 04207 Leipzig T +49 (341) 41541-0		
Lagebezug: ETRS89 / UTM33				Höhenbezug: DHHN92
Landkreis: Elbe-Elster				Gemeinde: Herzberg (Elster)
Gemarkung:				Flurstück:
Datum	Name	Unterschrift	Hochwasserschutz Herzberg (Elster)	
06.11.18	Klix	<i>Klix</i>	Maßnahme SE 3p	
06.11.18	Schmeier	<i>Schmeier</i>	Teilobjekt 1	
06.11.18	Dr. Scholz	<i>Scholz</i>	Abschnitt 1	
			Lageplan	
Auftragsnr.: W21/P/PL/02/16			Plan-Nr.: 2.1_D	
Phase: Genehmigungsplanung			Maßstab (m) Blatt	
HWS Wasserbau/Projekte/9510_HWS_Herzberg_LP34/CAD/Lageplan/Lageplan-GP-D.dwg			1 : 500	