


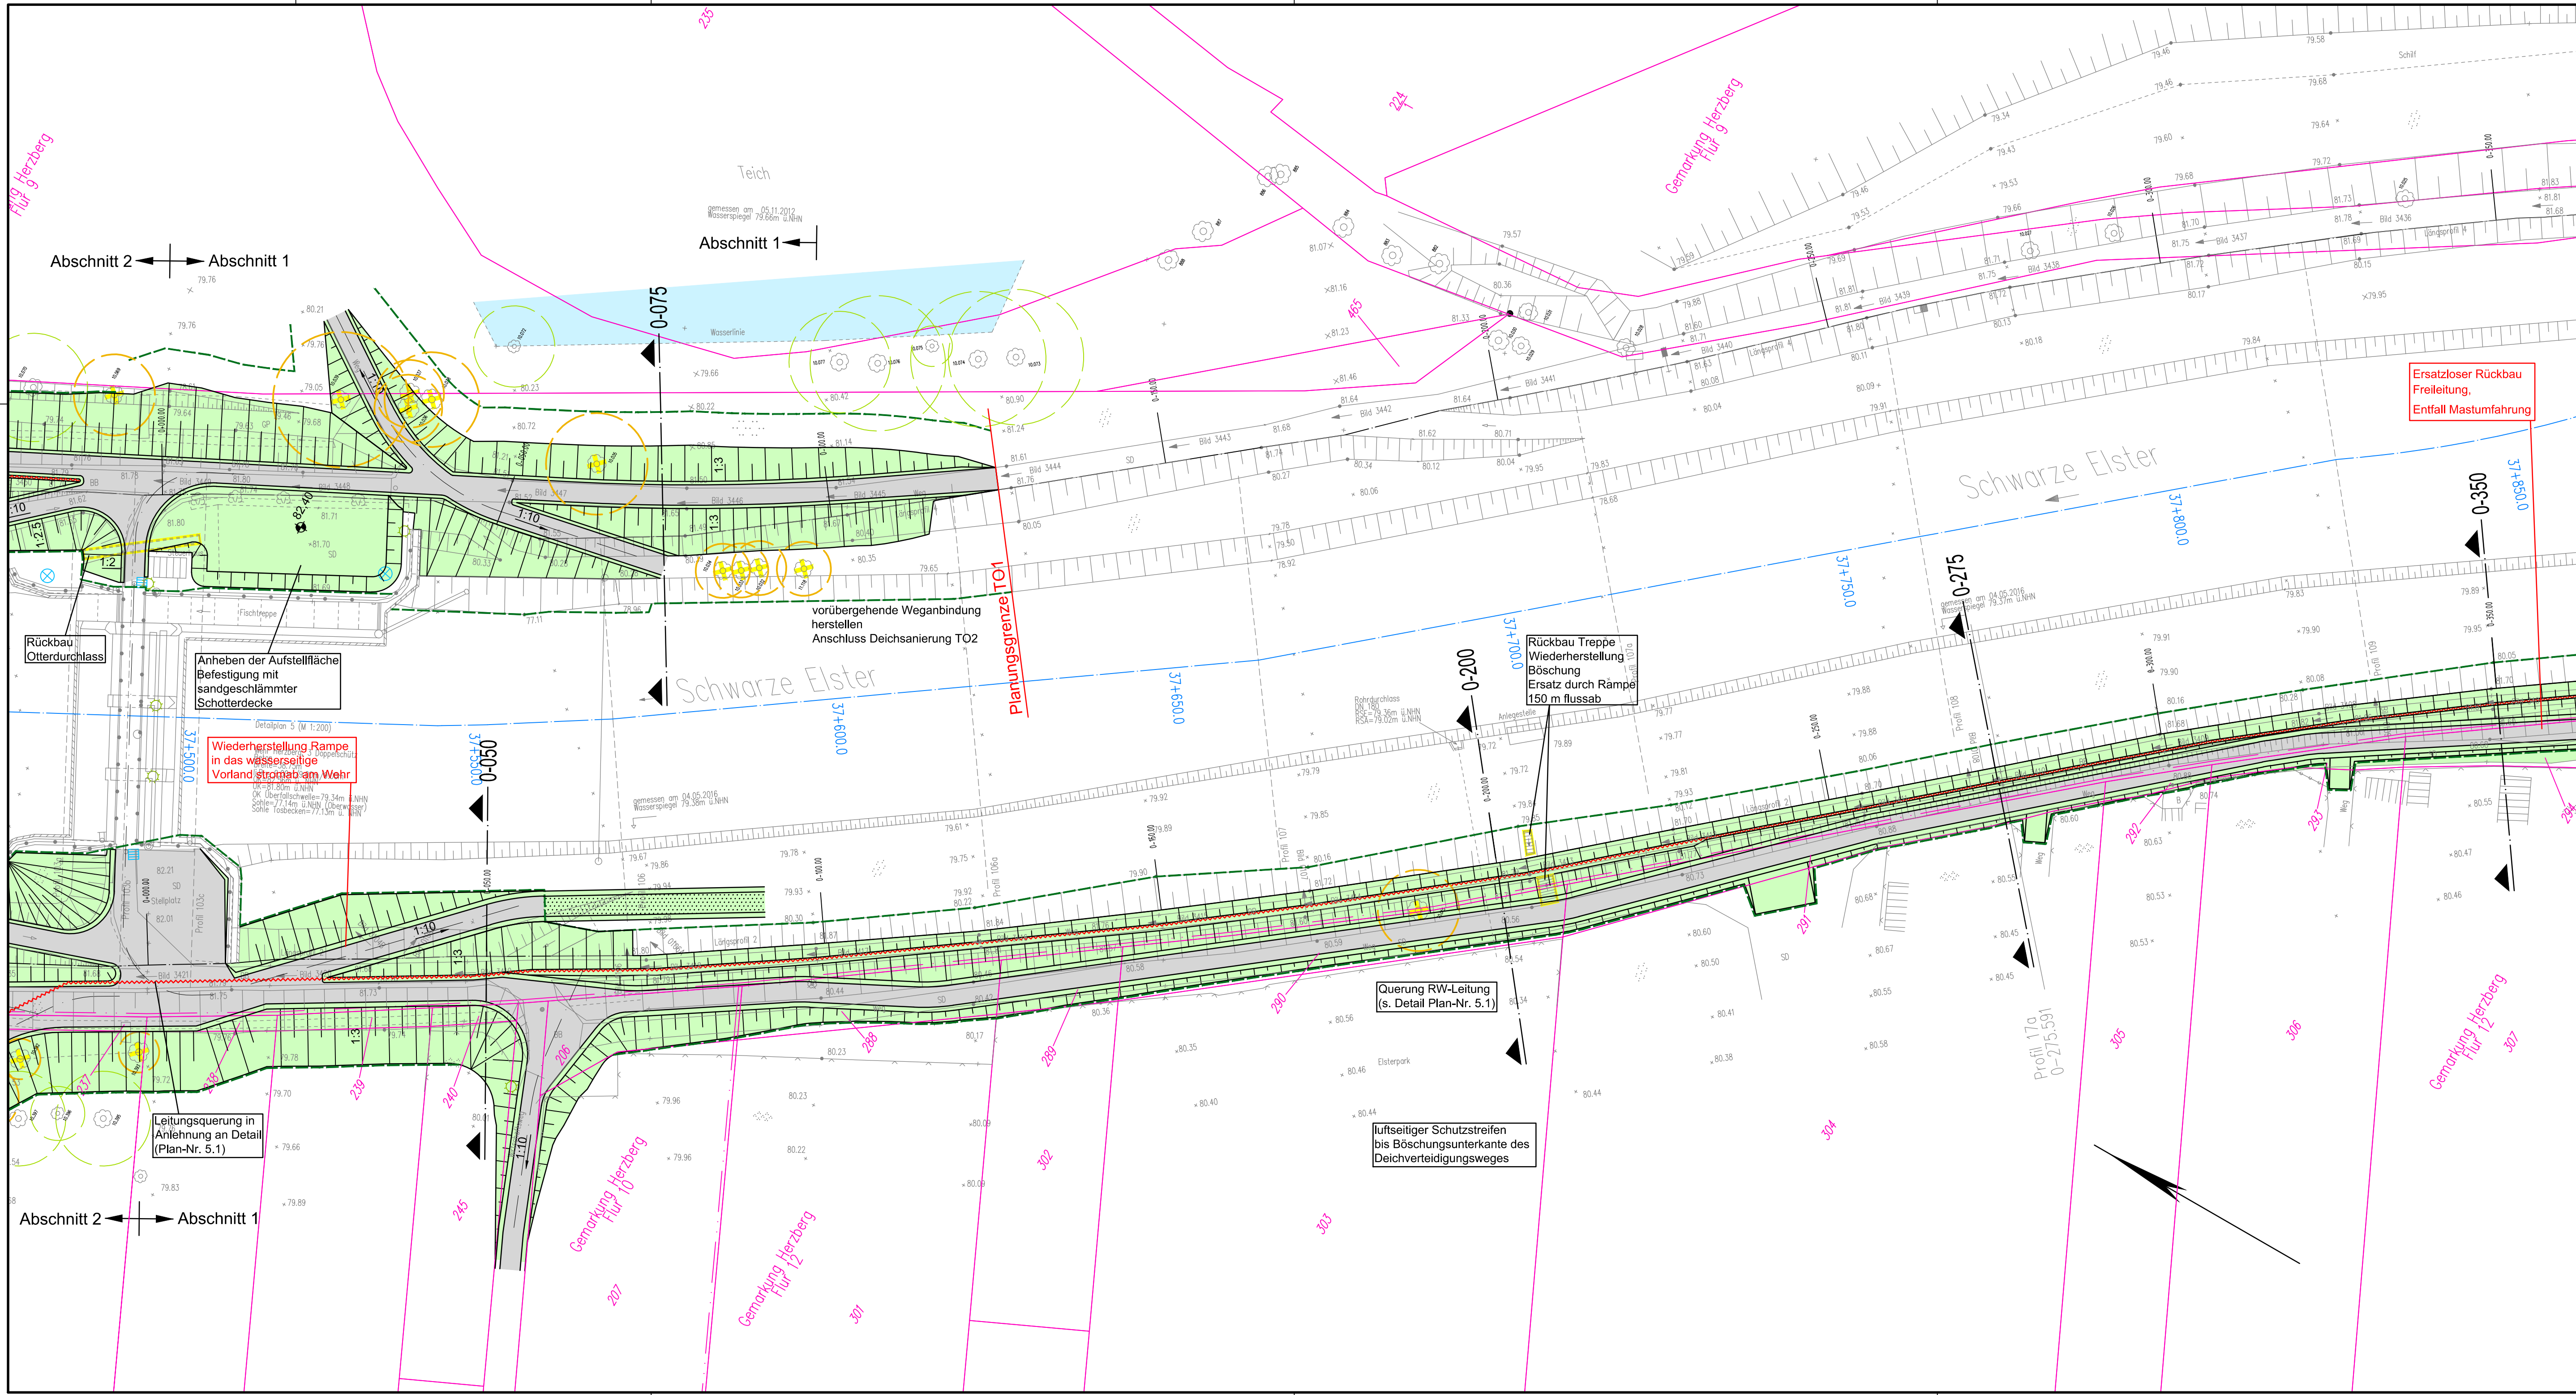

Legende Planung

- Deich mit Deichverteidigungsweg
- Spundwand
- Grenze des Schutzstreifens
- Flutmulde
- Asphalt
- Schotterrasen
- Kammersteine mit Schotterrasen
- Pflasterrinne
- Straßenentwässerung
- Straßenablauf / Schacht Straßenentwässerung
- Schranke
- Baumfällung / Rodung und Wiederverfüllung
- Rückbau baulicher Anlagen
- Stationierung Deichtrasse IST
- geplante Höhe
- Querschnitt

Legende Ver- und Entsorgungsleitungen

- Regenwasserkanal
- Schmutzwasserkanal
- Trinkwasserleitung
- Gasleitung
- HT-Hochspannung
- MT-Mittelspannung
- NT-Niederspannung
- FM-Fernmeldekabel
- Ö Öffentliche Beleuchtung
- Rückbau Leitungen
- Umbindepunkt (geplant)


Eintragung des Leitungsbestandes nach Angaben der zuständigen Ver- und Entsorgungsunternehmen zur Information. (vgl. koordinierter Leitungsplan) Vor Baubeginn sind die verbindlichen Leitungsauskünfte aller zuständigen Unternehmen einzuholen.

Legende Geotechnik

- BK Kernbohrung
- RKS Rammkernsondierung
- RKS Rammkernsondierung mit Ausbau zum Rammpegel
- DPH Schwere Rammsondierung
- 1A Bohrpunkt aus Voruntersuchung, GeoModenbach (2013)

Legende Bestand

- Deichkörper-Bestand
- Flussachse / Flusstationierung
- Flurgrenze
- 492 Flurstücksnummer
- Gemarkungsgrenze
- vorh. Höhe/Geländepunkt mit Höhen
- Baum mit Baumkronendurchmesser
- Standgewässer
- Altlastenfläche

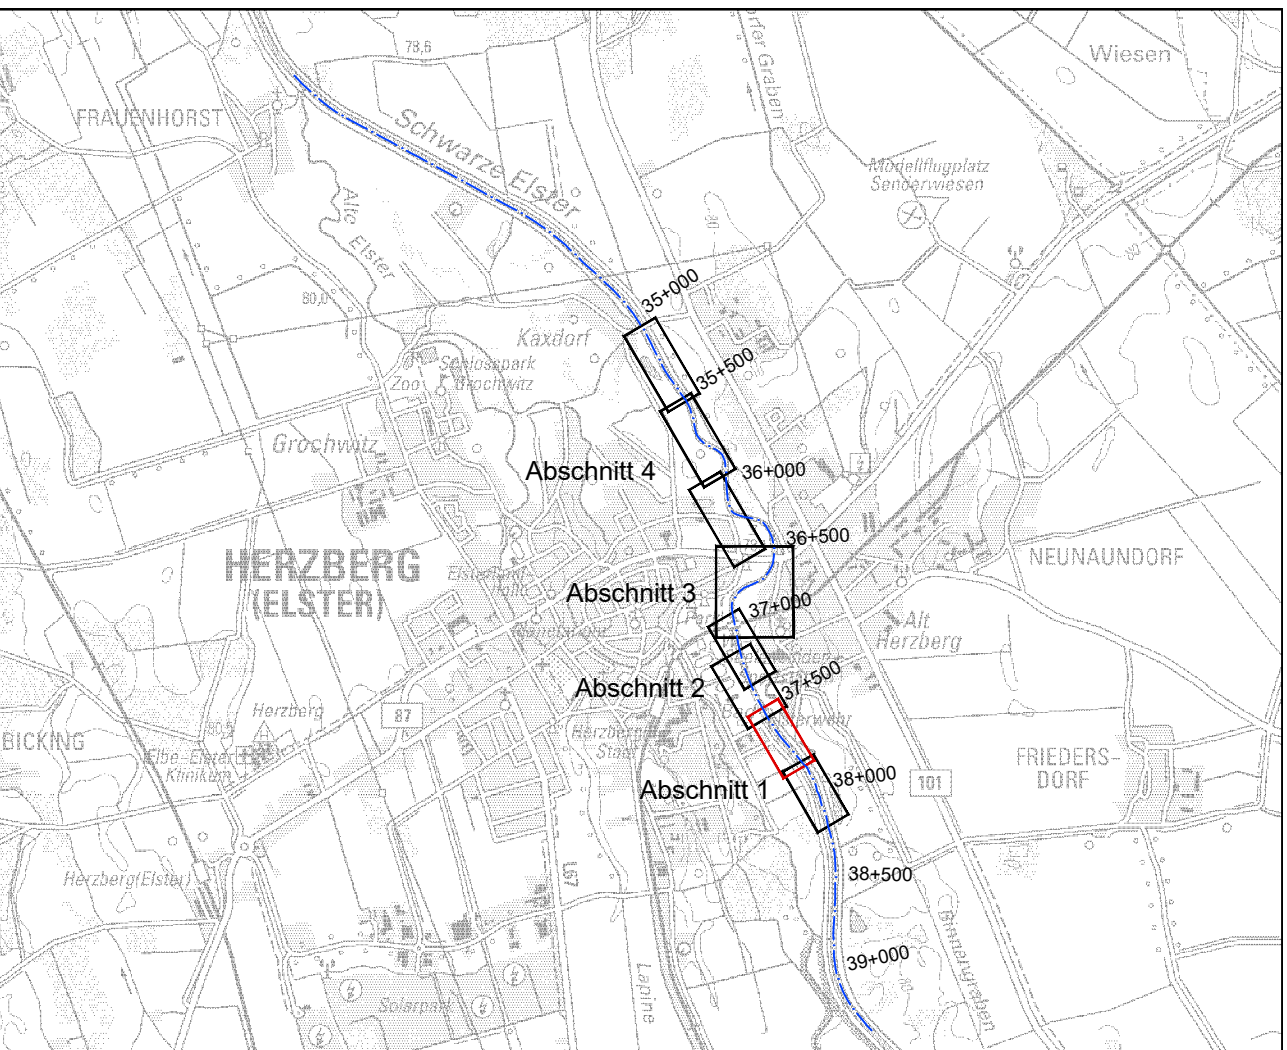

Vermessung
Hemming Ingenieurbüro mbH, Am Schwarzgraben 13, 04924 Bad Liebenwerda, Stand 08/2016
Darstellung Flurstücke auf der Grundlage des Liegenschaftskatasters, dies ist kein amtlicher Nachweis.
Baugrund
Planungsgemeinschaft HWS Herzberg, Geotechnischer Bericht TO1, Stand 02/2017

Änderungen				
Index	Datum	Name	Signum	Bemerkung
a	10.05.22	Zawadzki		Wiederherstellung wasserseitige Rampe bei 0-020 Rückbau Freileitung, Entfall Mastumfahrung
Auftraggeber Landesamt für Umwelt Brandenburg Referat W21 - Hochwasserschutz, Investiver Wasserbau 14476 Potsdam, OT Groß Glienicke, Seeburger Chaussee 2 Tel.: 033201 / 442-0				
Auftragnehmer Planungsgemeinschaft HWS Herzberg An der Pikardie 8, 01277 Dresden Tel. 03 51 / 21 68 3 - 30 Diezmannstraße 5, 04207 Leipzig T +49 (341) 41541-0				
Lagebezug: ETRS89 / UTM33 Landkreis: Elbe-Elster Gemarkung:			Höhenbezug: DHN92 Gemeinde: Herzberg (Elster) Flurstück:	
	Datum	Name	Unterschrift	Hochwasserschutz Herzberg (Elster)
Gez.	06.11.18	Klix		Maßnahme SE 3p
Bearb.	06.11.18	Schmeier		Teilobjekt 1
Gepr.	06.11.18	Dr. Scholz		Abschnitt 1
Auftragsnr.: W21/P/PL/02/16 Phase: Genehmigungsplanung				Lageplan
Plan-Nr.: 2.1_D Ers. f.:				Maßstab (m) Blatt 2
1 : 500				2 Bl.