


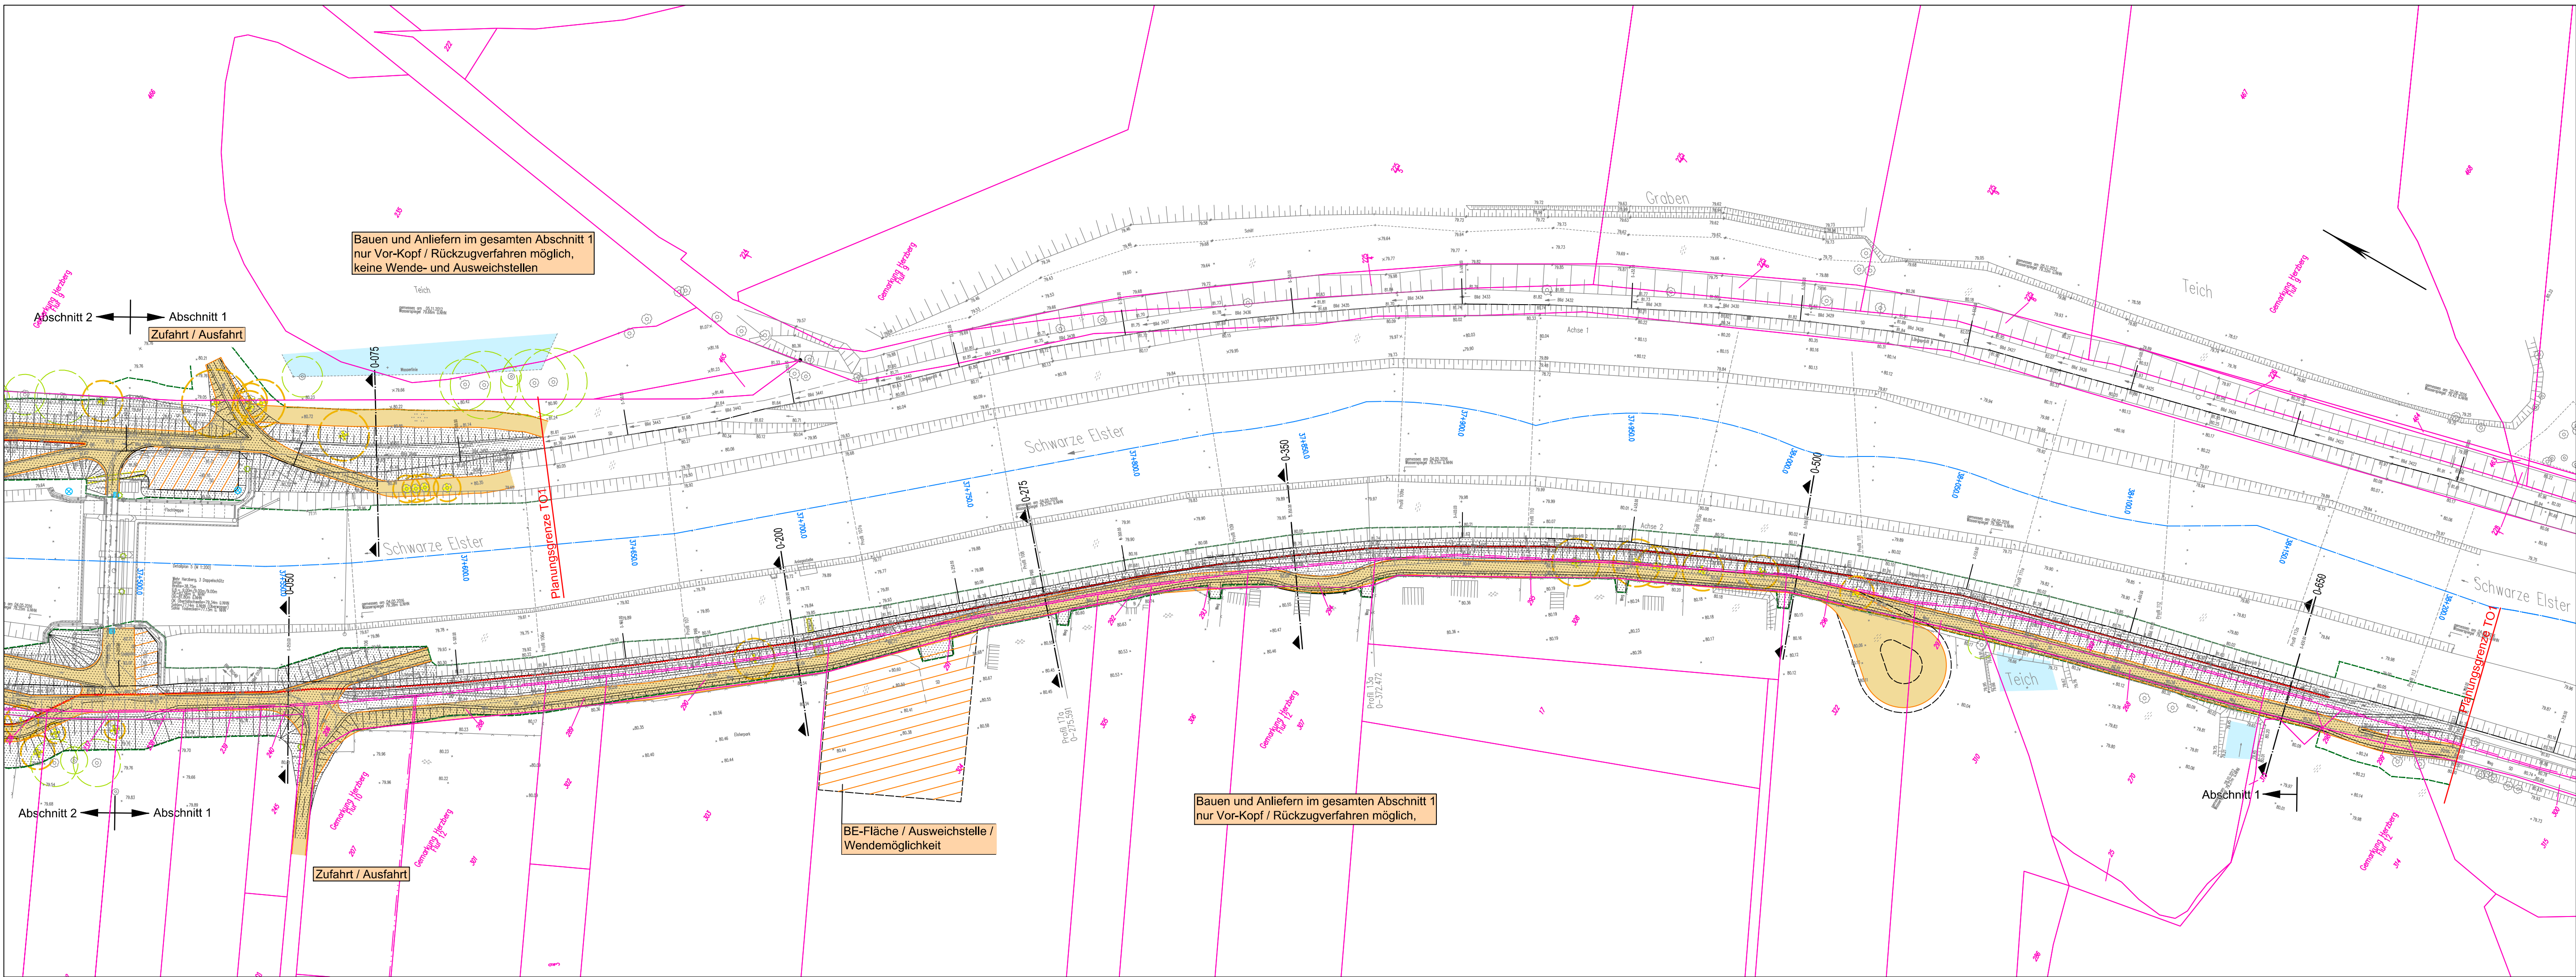


Legende Bestand

- Deichkörper-Bestand
- 36 + 200.000 Flussachse / Flusstationierung
- Flurgrenze
- 492 Flurstücksnummer
- Gemarkungsgrenze
- vorrh. Höhe/Geländepunkt mit Höhen
- Baum mit Baumkronendurchmesser
- Standgewässer
- Altflächen

Legende Planung

- Baustraße
- bauzeitliche Lagerfläche
- Baubereich
- Schutzstreifen 5 m breit
- geplanter Deich mit Deichverteidigungsweg
- Schutzstreifen 5 m breit
- Entwässerungsgraben, Flutmulde
- Spundwand
- Stationierung Deichtrasse IST
- Baumfällung / Rückbau baulicher Anlagen
- Querschnitt

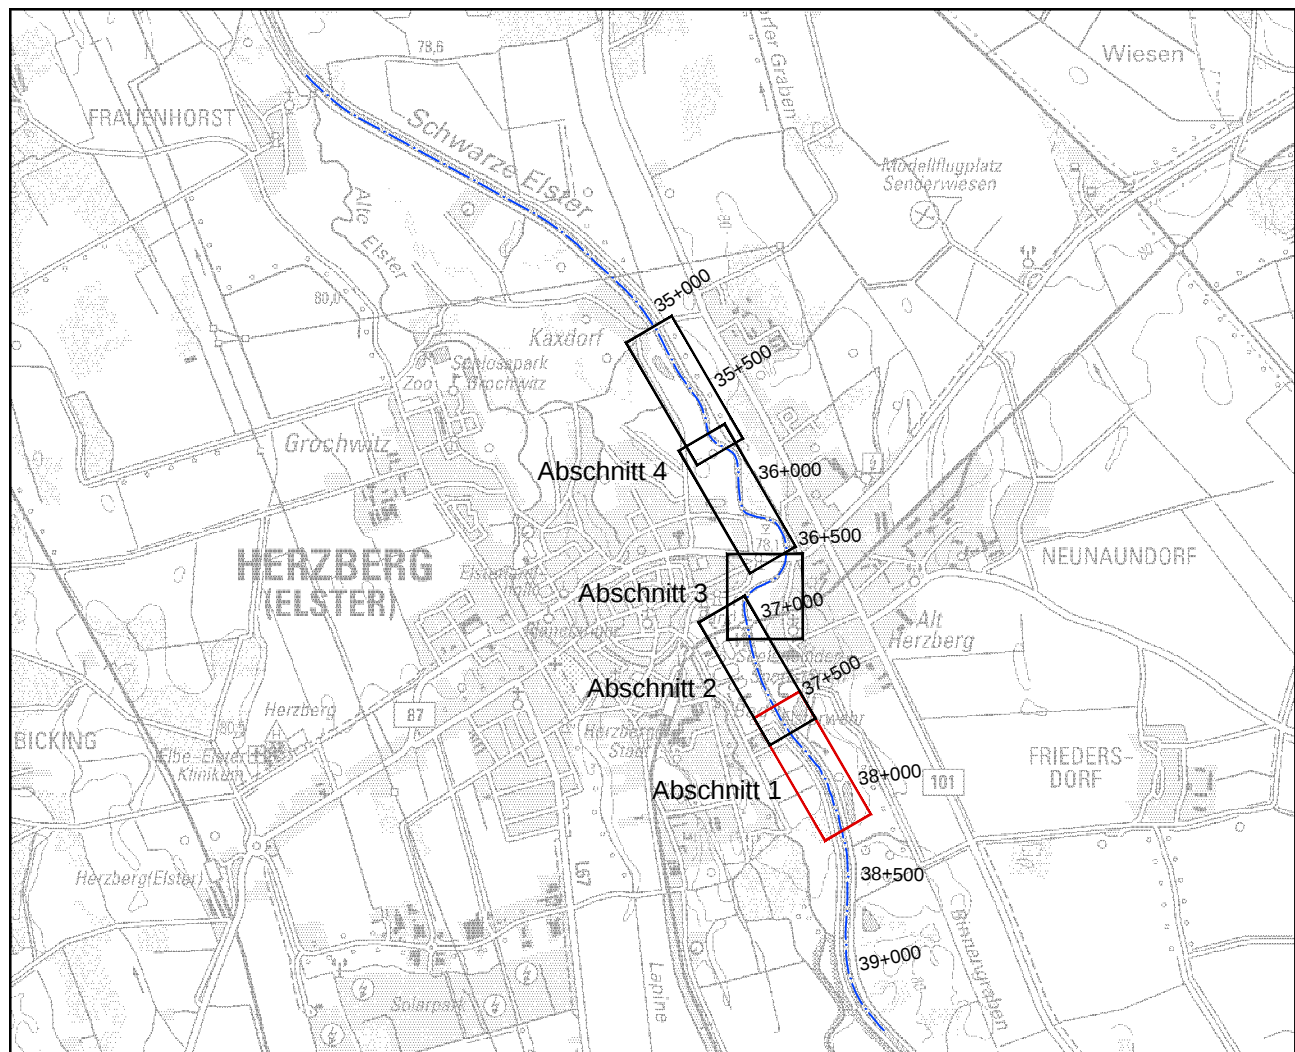

Herausgeber: Landesvermessung und Geobasisdaten Brandenburg, digitale Orthofotos: © 2015
Jede weitere Vervielfältigung, Verwendung für sonstige Zwecke oder Weitergabe an sonstige Dritte ist unzulässig.
Vermessung
Hemminger Ingenieurgesellschaft mbH, Am Schwarzgraben 13, 04924 Bad Liebenwerda, Stand 08/2016
Darstellung Flurstücke auf der Grundlage des Liegenschaftskatasters, dies ist kein amtlicher Nachweis.
Baugrund
Planungsgemeinschaft HWS Herzberg, Geotechnischer Bericht TO1, Stand 02/2017

Änderungen				
Index	Datum	Name	Signum	Bemerkung
Auftraggeber				
		 Landesamt für Umwelt Landesamt für Umwelt Brandenburg Referat W21 - Hochwasserschutz, Investiver Wasserbau 14476 Potsdam, OT Groß Gliencke, Seeburger Chaussee 2 Tel.: 033201 / 442-0		
Auftragnehmer				
		 SACHV-LEBHS An der Pikardie 8, 01277 Dresden Tel. 03 51 / 21 68 3 - 30  Ingenieur Consult GmbH Diezmannstraße 5, 04207 Leipzig T +49 (341) 41541-0		
Lagebezug: ETRS89 / UTM33				
Landkreis: Elbe-Elster				
Gemarkung:				
	Datum	Name	Unterschrift	Hochwasserschutz Herzberg (Elster)
Gez.	06.11.18	Klix		Maßnahme SE 3p
Bearb.	06.11.18	Schmeier		Teilobjekt 1
Gepr.	06.11.18	Dr. Scholz		Abschnitt 1
Lageplan Baustraßen und Lagerflächen				
Auftragsnr.: W21/PHPL02/16				Plan-Nr.: 2.5
Phase: Genehmigungsplanung				Ers. f.:
				Maßstab 1 : 1.000 (m)
				Blatt 1 Bl.