


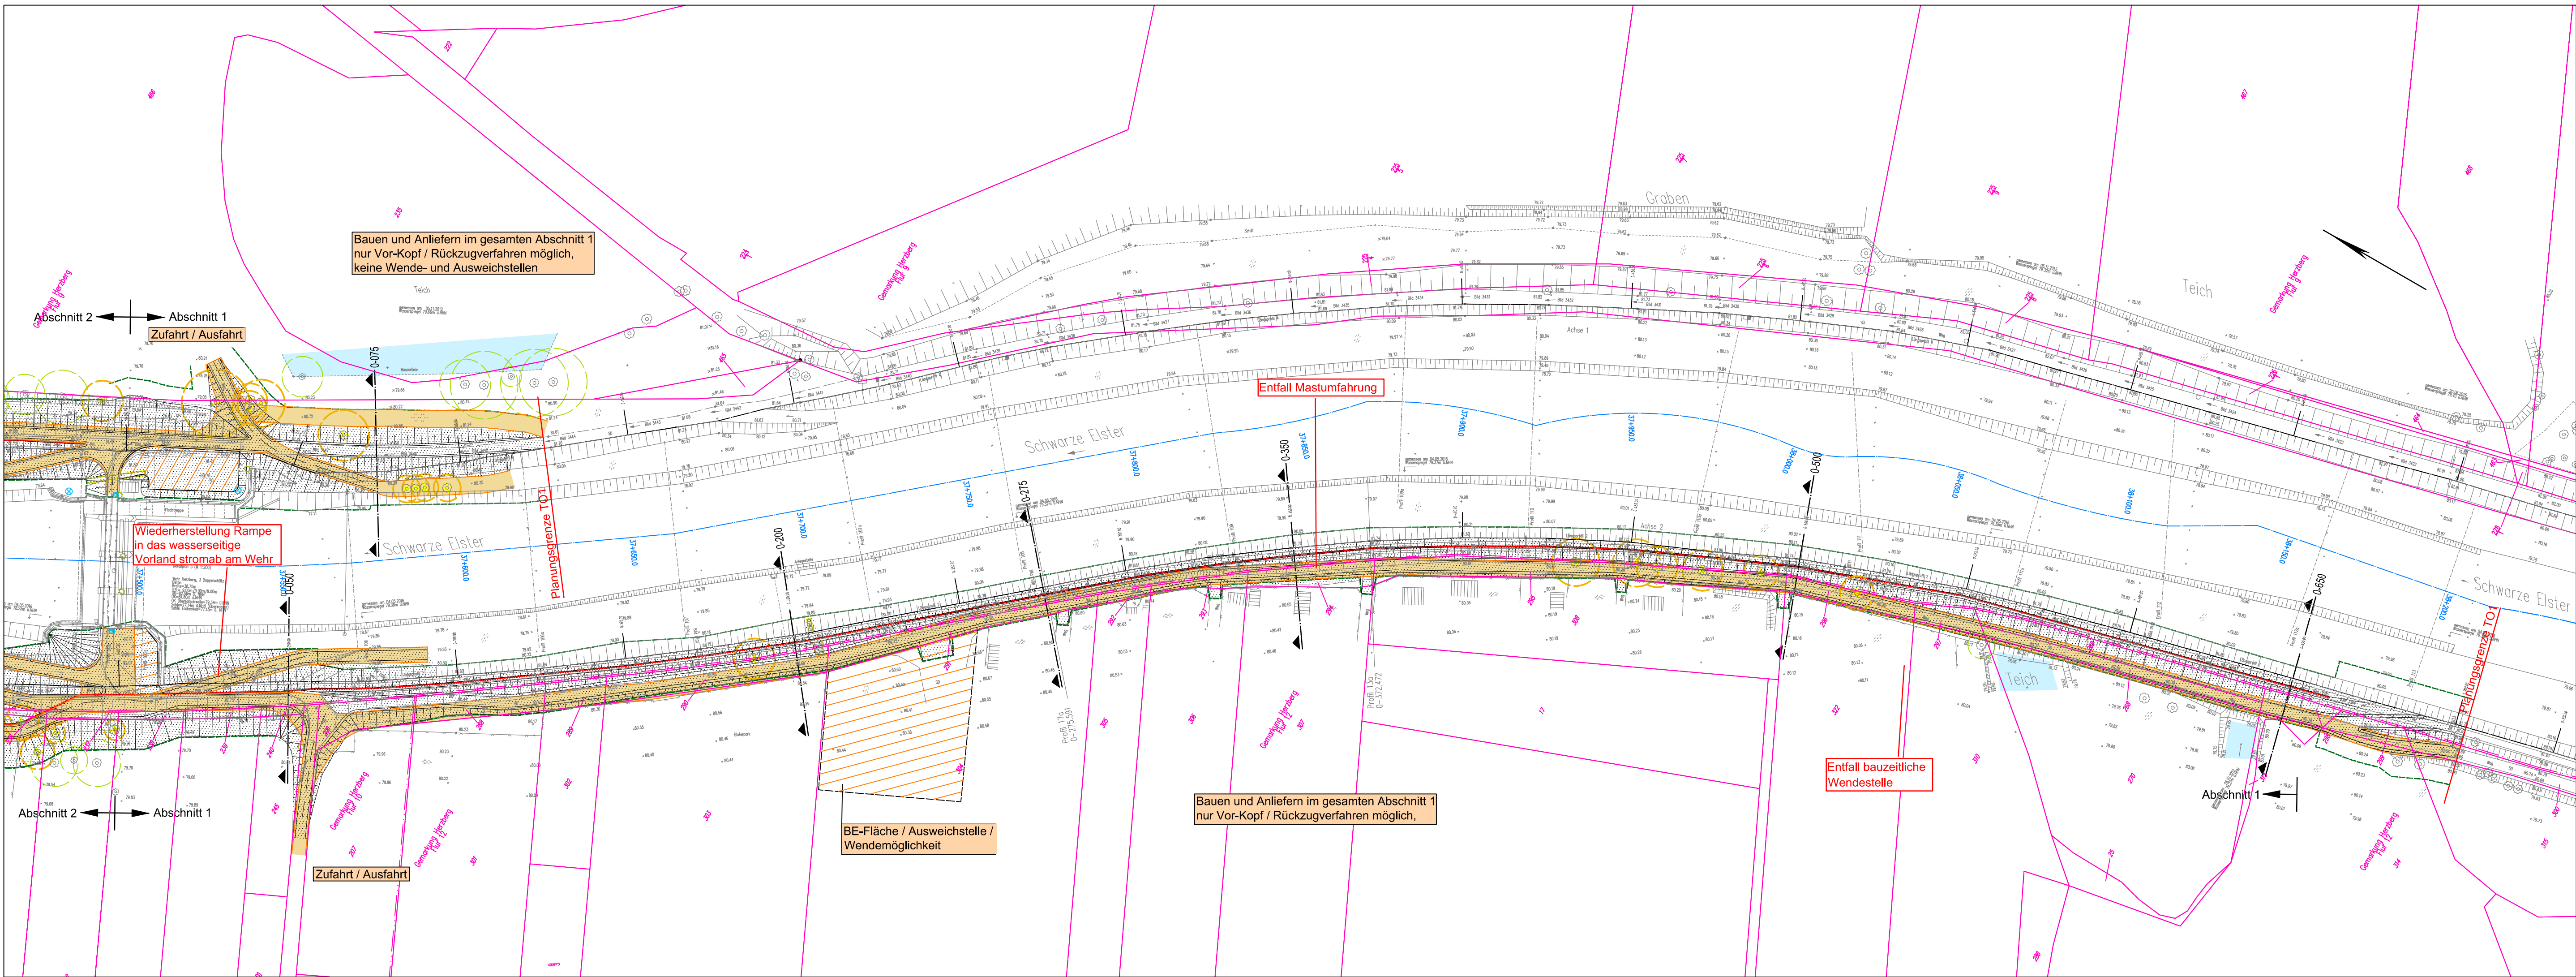


Legende Bestand

- Deichkörper-Bestand
- Flussachse / Flusstationierung
- Flurgrenze
- Flurstücksnummer
- Gemarkungsgrenze
- vorh. Höhe/Geländepunkt mit Höhen
- Baum mit Baumkronendurchmesser
- Standgewässer
- Altlastenfläche

Legende Planung

- Baustraße
- bauzeitliche Lagerfläche
- Baubereich
- Schutzstreifen 5 m breit
- geplanter Deich mit Deichverteidigungsweg
- Schutzstreifen 5 m breit
- Entwässerungsgraben, Flutmulde
- Spundwand
- Stationierung Deichtrasse IST
- Baumfällung / Rückbau baulicher Anlagen
- Querschnitt

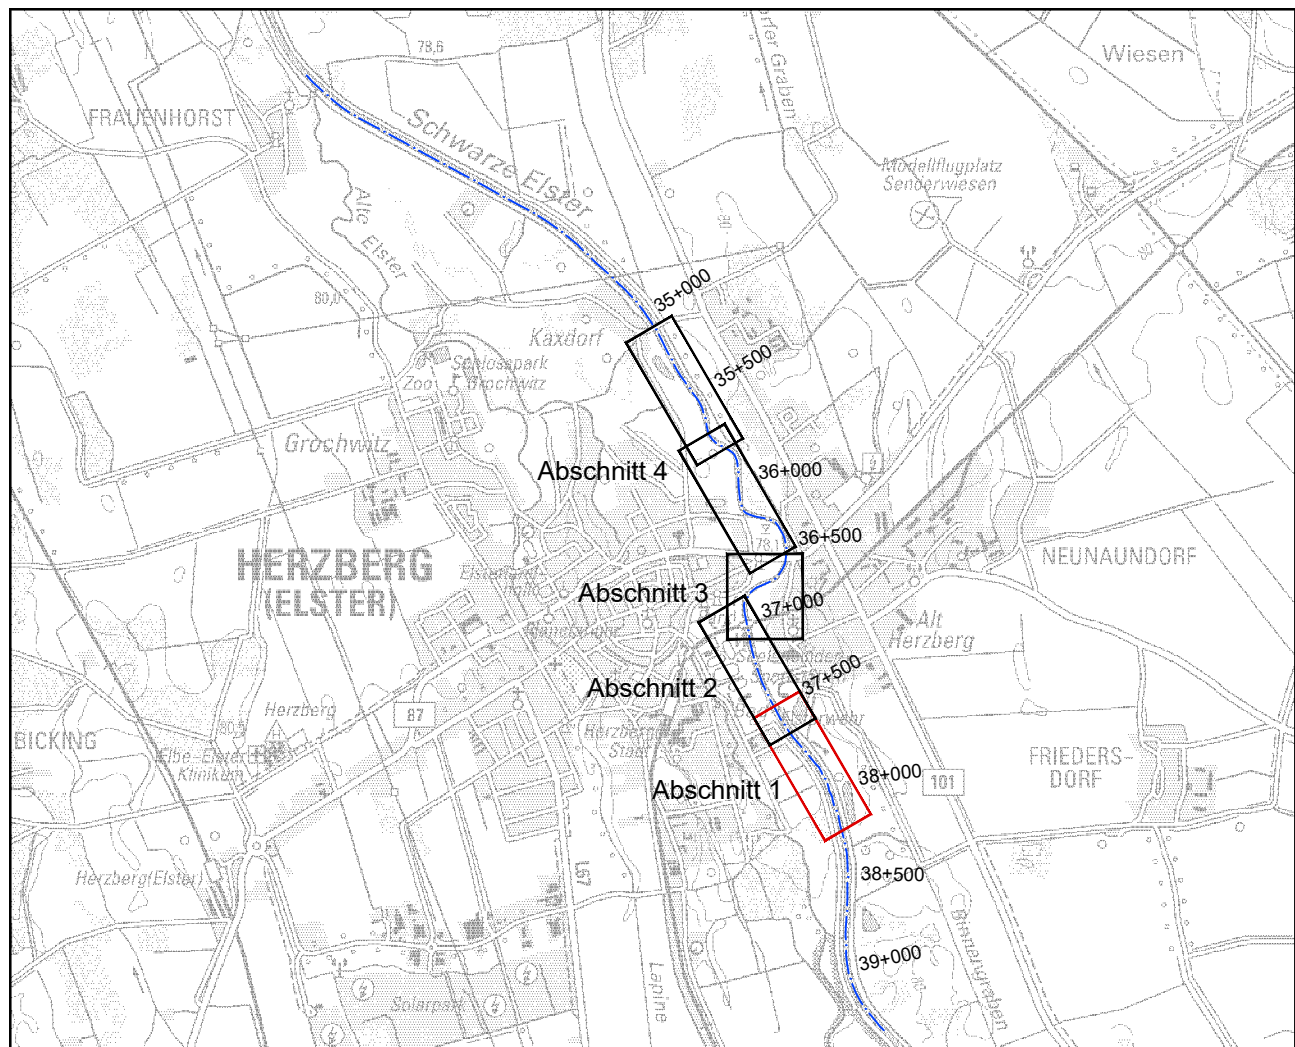

Herausgeber: Landesvermessung und Geobasisdaten Brandenburg, digitale Orthofotos: © 2015  
Jede weitere Vervielfältigung, Verwendung für sonstige Zwecke oder Weitergabe an sonstige Dritte ist unzulässig.  
Vermessung  
Hemminger Ingenieurgesellschaft mbH, Am Schwarzgraben 13, 04924 Bad Liebenwerda, Stand 08/2016  
Darstellung Flurstücke auf der Grundlage des Liegenschaftskatasters, dies ist kein amtlicher Nachweis.  
Baugrund  
Planungsgemeinschaft HWS Herzberg, Geotechnischer Bericht TO1, Stand 02/2017

| Änderungen                                             |          |          |                                    |                                                                   |
|--------------------------------------------------------|----------|----------|------------------------------------|-------------------------------------------------------------------|
| Index                                                  | Datum    | Name     | Signum                             | Bemerkung                                                         |
| a                                                      | 10.05.22 | Zawadzki |                                    | Entfall bauzeitliche Wendestelle und Mastumfahrung, Rampe am Wehr |
| <b>Auftraggeber</b> Landesamt für Umwelt               |          |          |                                    |                                                                   |
| <b>Auftragnehmer</b> Planungsgemeinschaft HWS Herzberg |          |          |                                    |                                                                   |
| <b>Lagebezug:</b> ETRS89 / UTM33                       |          |          | <b>Höhenbezug:</b> DHHN92          |                                                                   |
| <b>Landkreis:</b> Elbe-Elster                          |          |          | <b>Gemeinde:</b> Herzberg (Elster) |                                                                   |
| <b>Gemarkung:</b>                                      |          |          | <b>Flurstück:</b>                  |                                                                   |
| <b>Datum</b>                                           |          |          | <b>Name</b>                        | <b>Unterschrift</b>                                               |
| Gez. 06.11.18                                          |          |          | Klix                               |                                                                   |
| Bearb. 06.11.18                                        |          |          | Schmeier                           |                                                                   |
| Gepr. 06.11.18                                         |          |          | Dr. Scholz                         |                                                                   |
| <b>Auftragsnr.:</b> W21/P/PL02/16                      |          |          | <b>Plan-Nr.:</b> 2.5_D             |                                                                   |
| <b>Phase:</b> Genehmigungplanung                       |          |          | <b>Ers. f.:</b>                    |                                                                   |
|                                                        |          |          | <b>Maßstab</b> (m)                 |                                                                   |
|                                                        |          |          | 1 : 1.000                          |                                                                   |
|                                                        |          |          | <b>Blatt</b> 1 Bl.                 |                                                                   |