






Lageplanausschnitt M 1 : 500

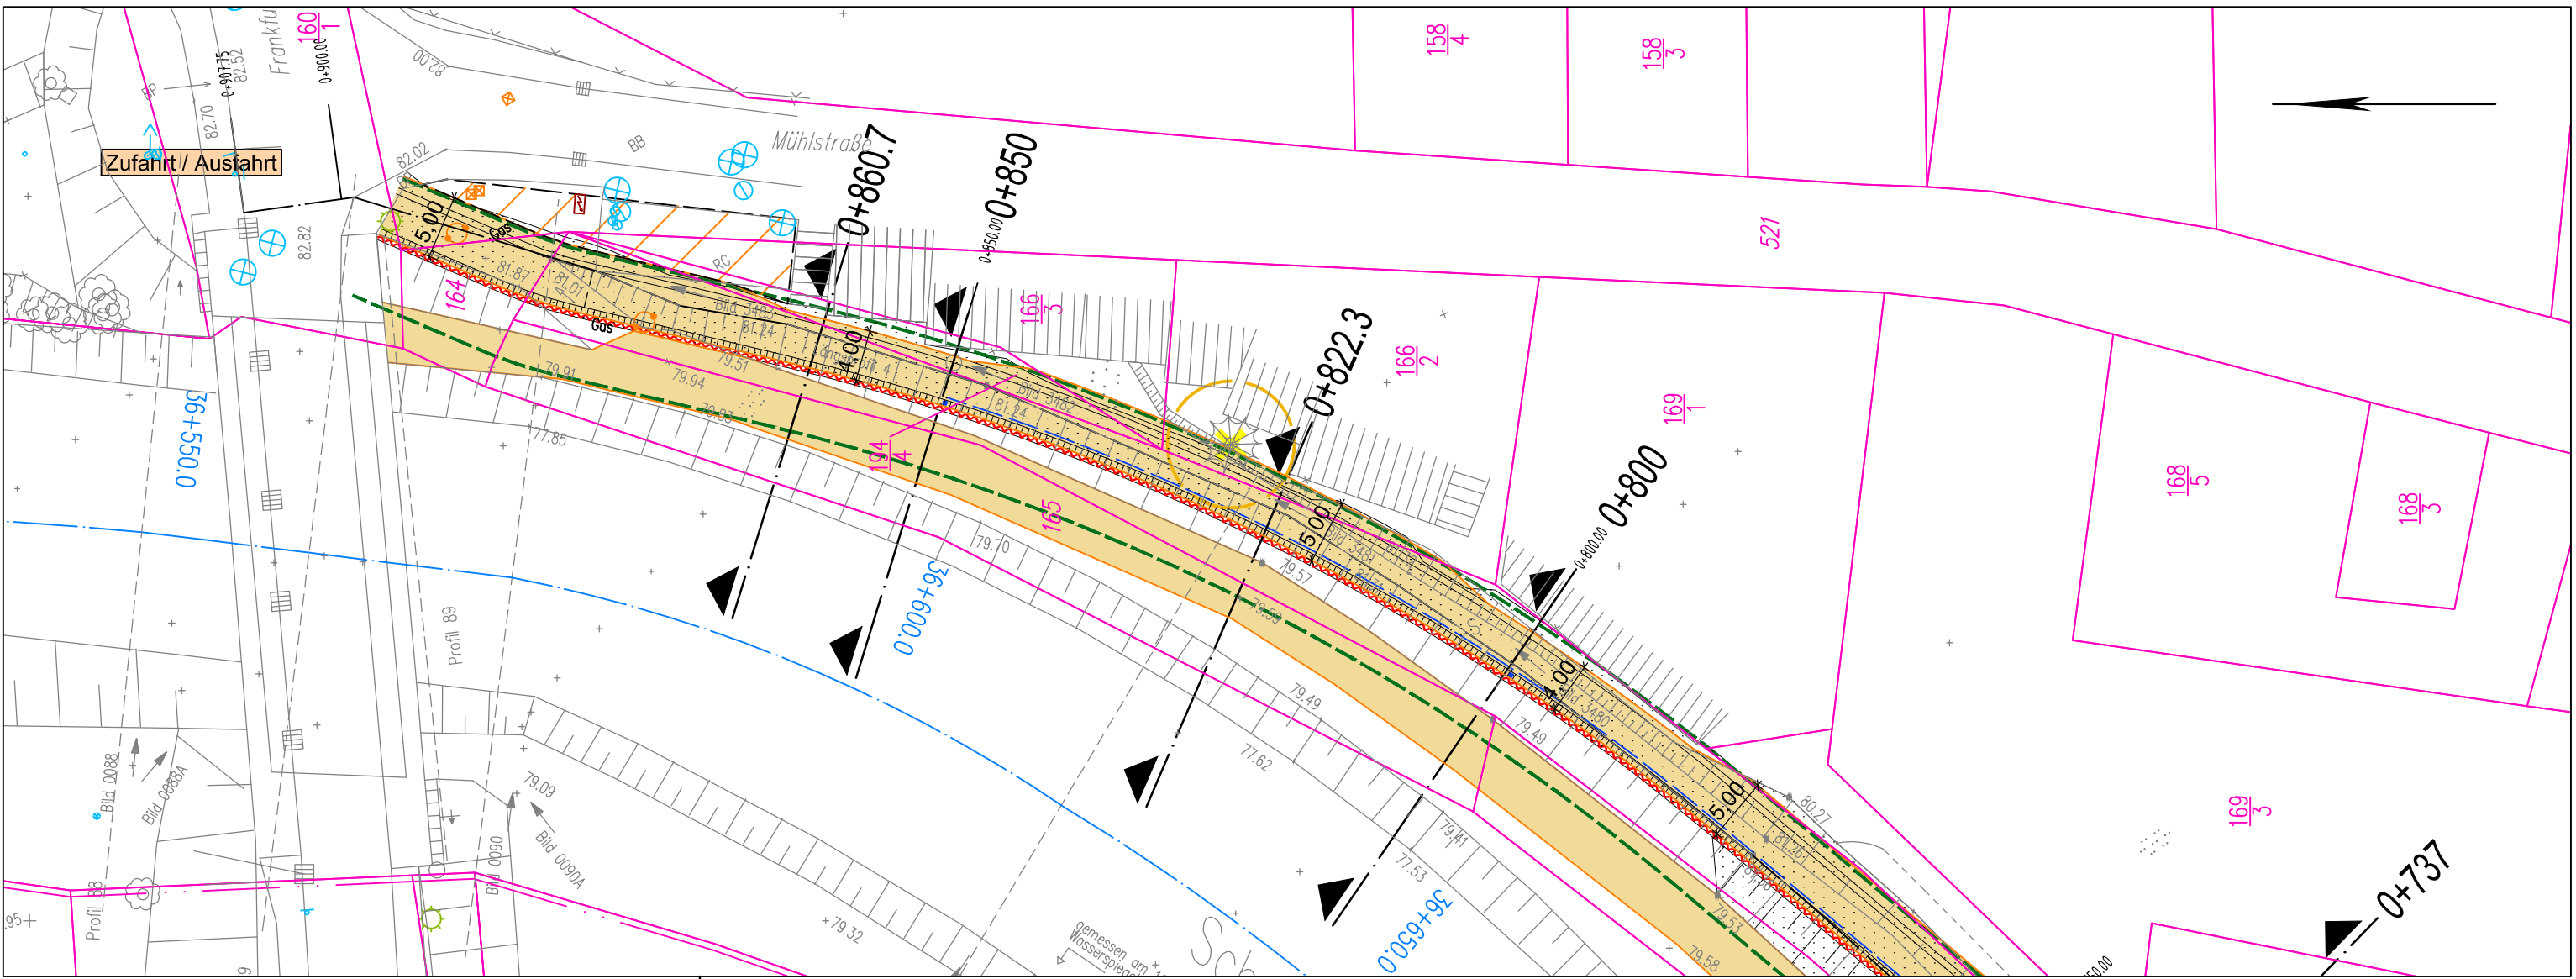

Legende Bestand

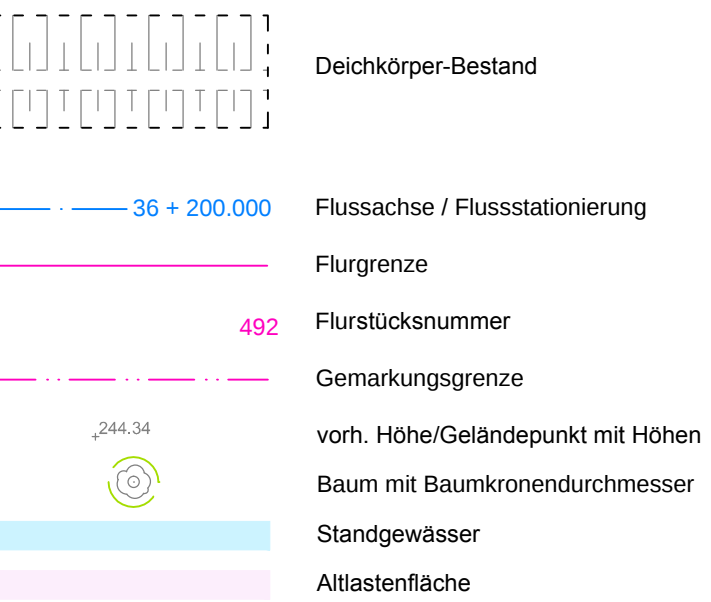

Legende Planung

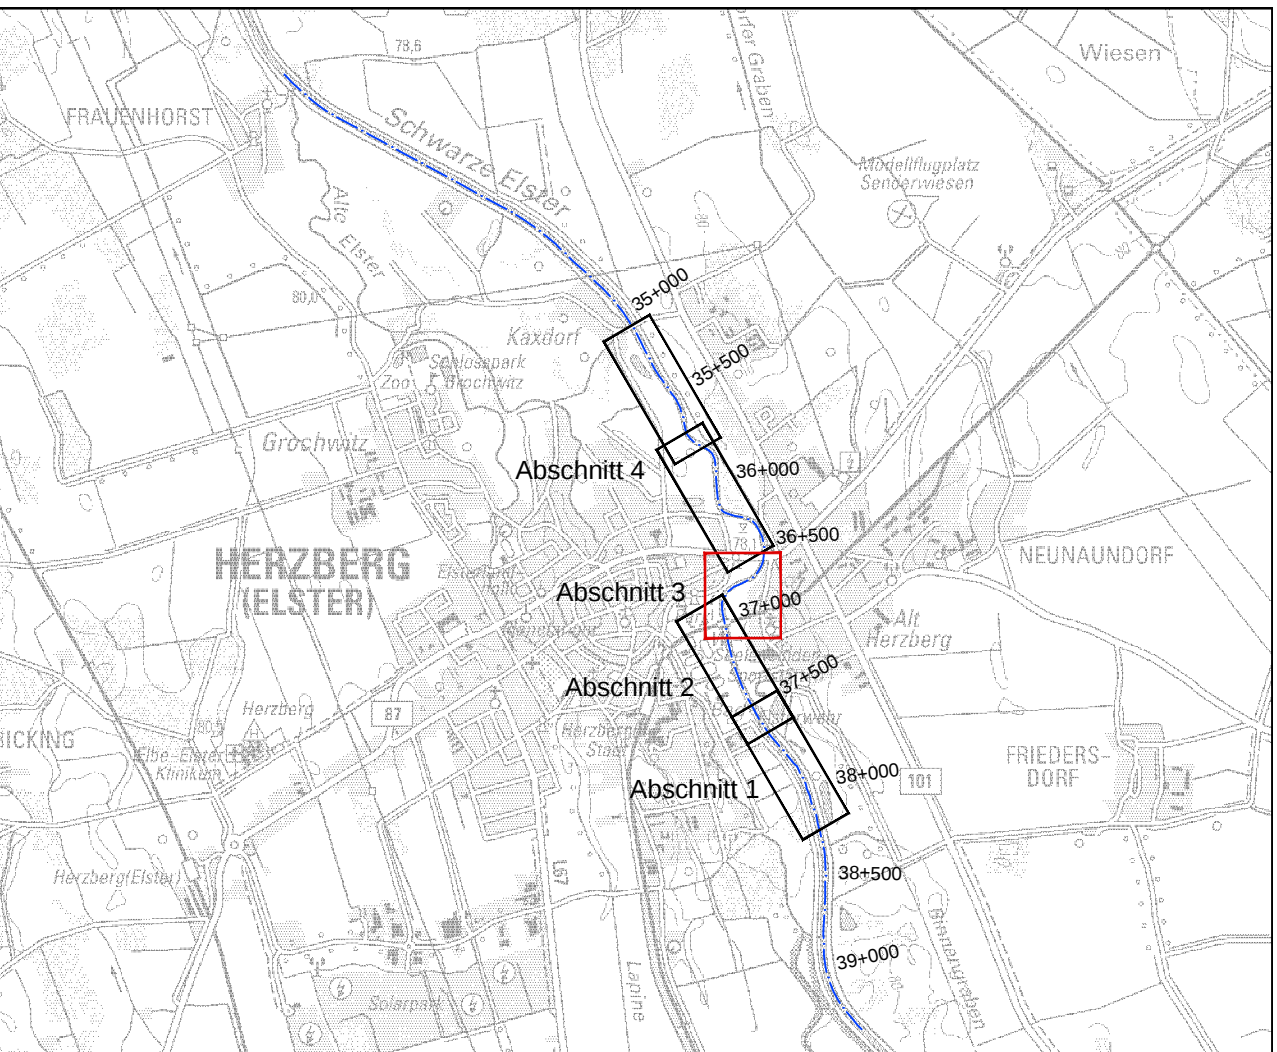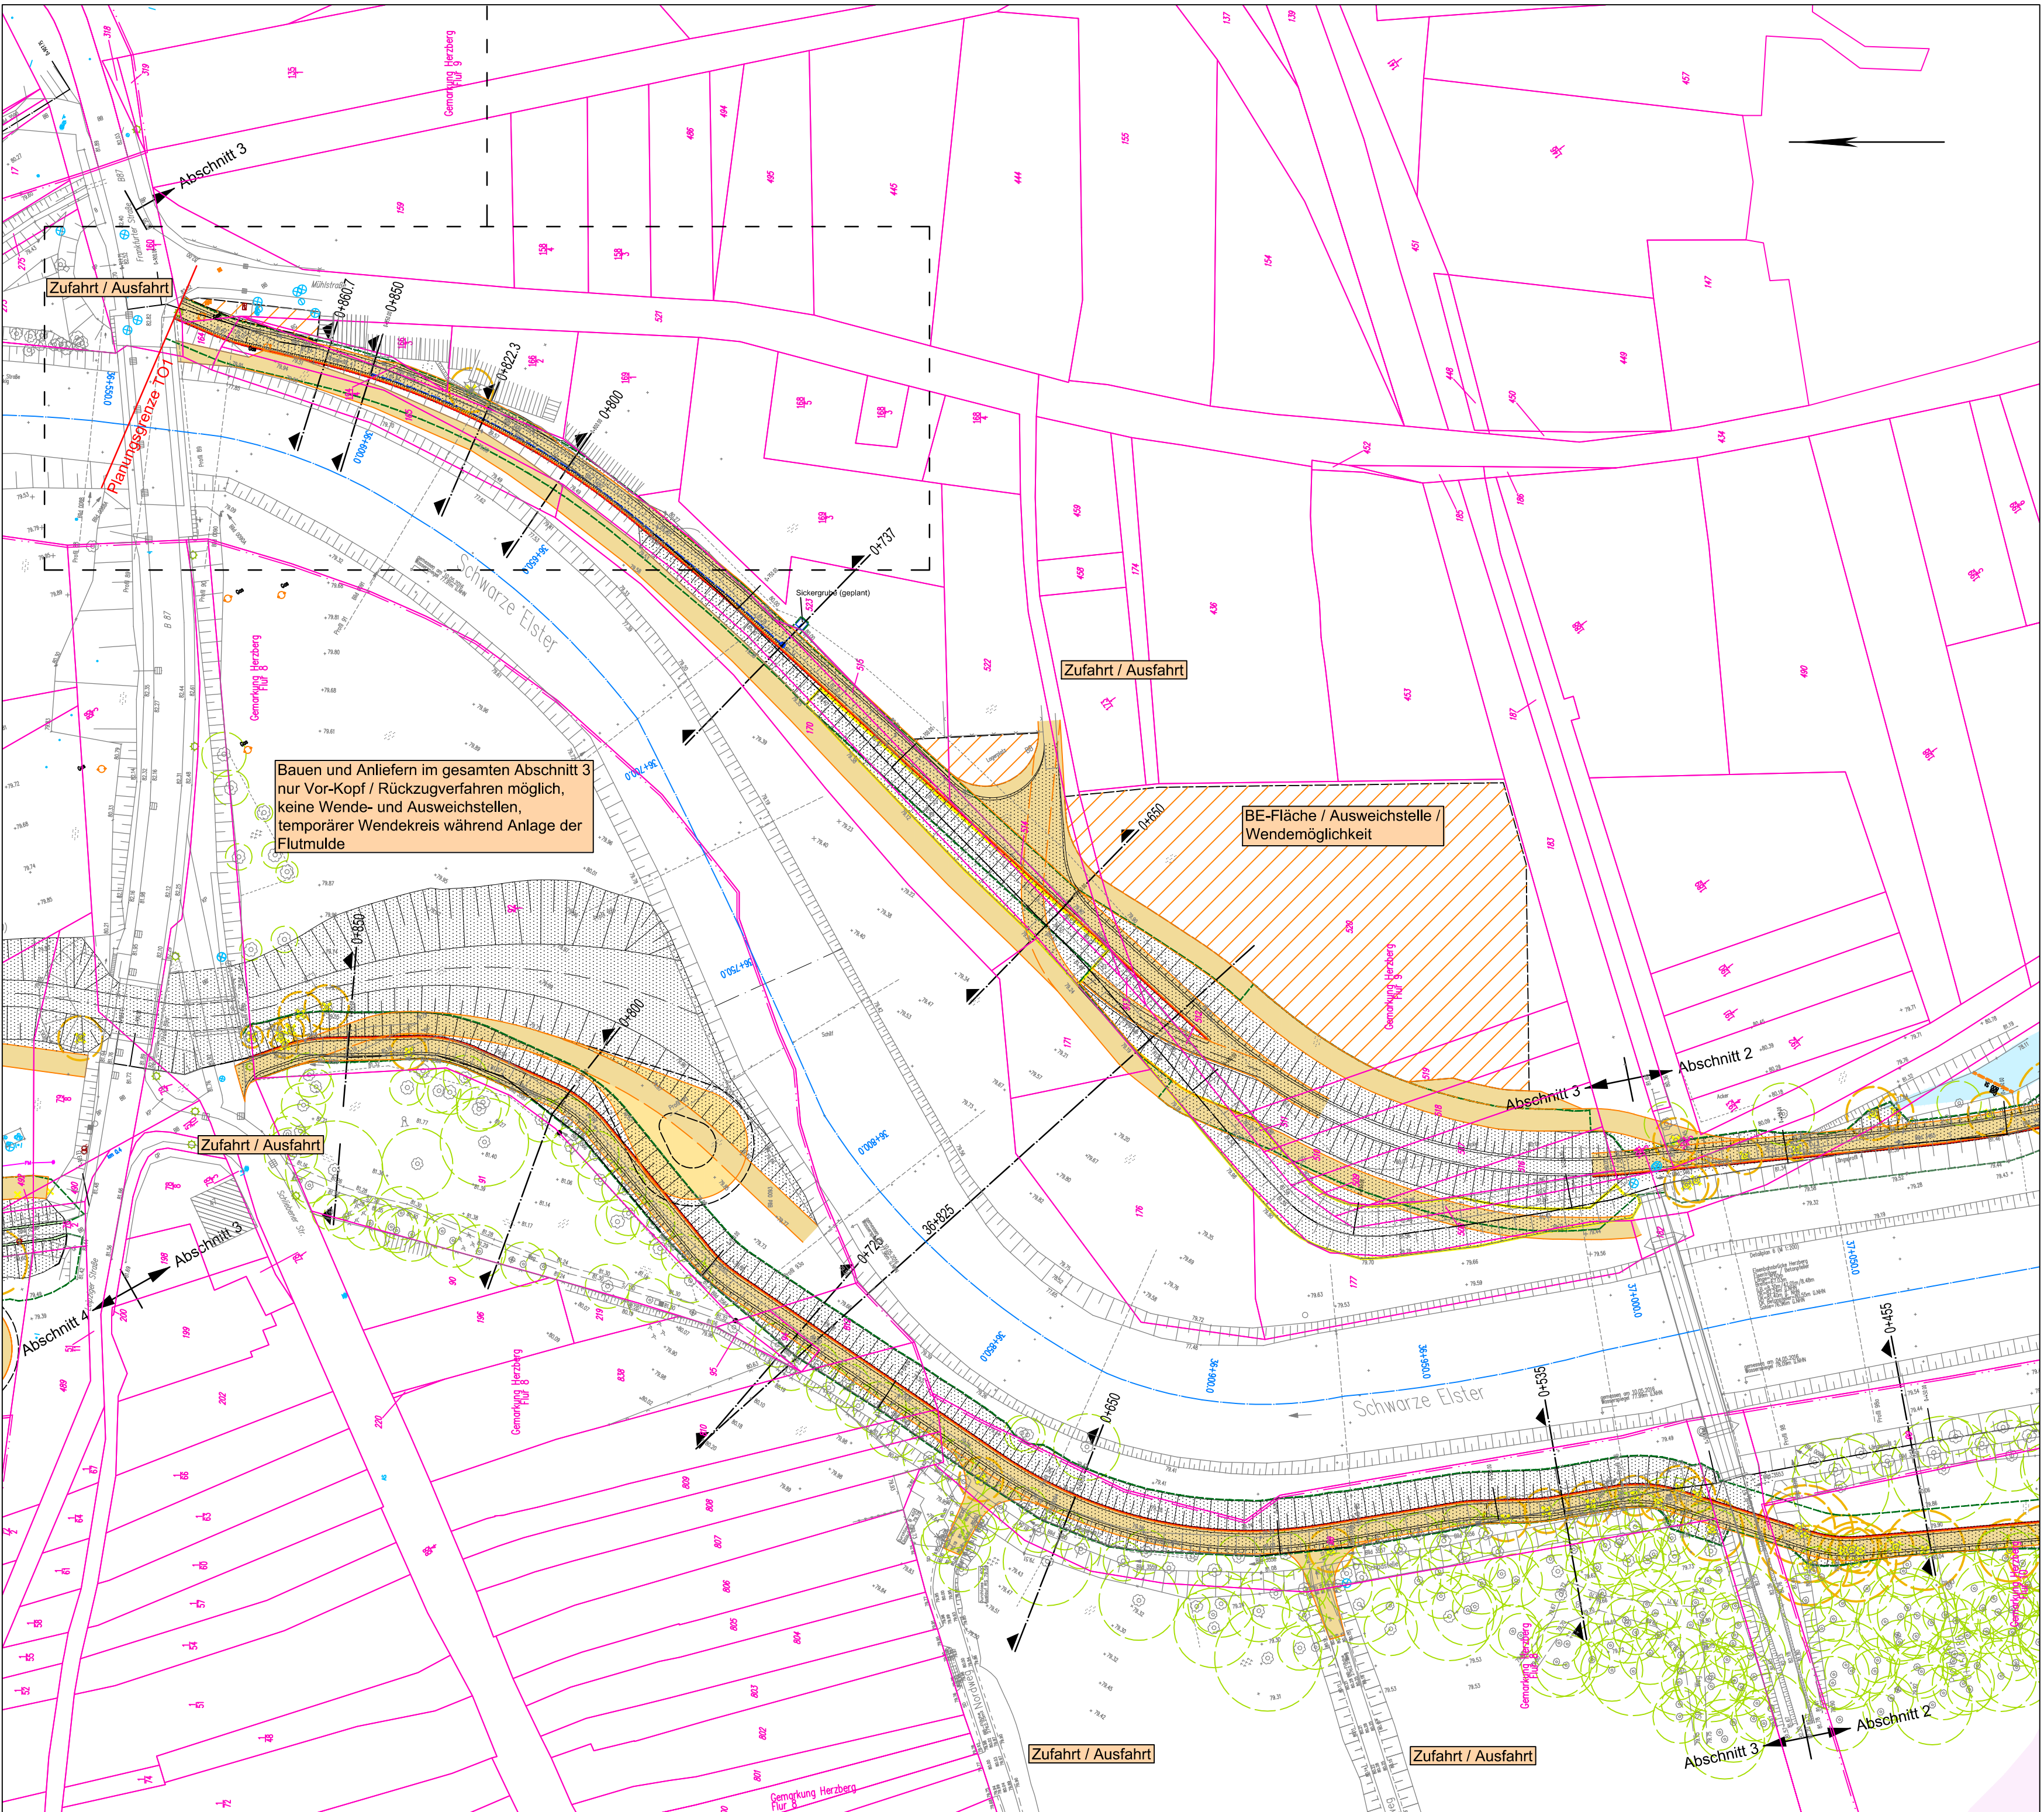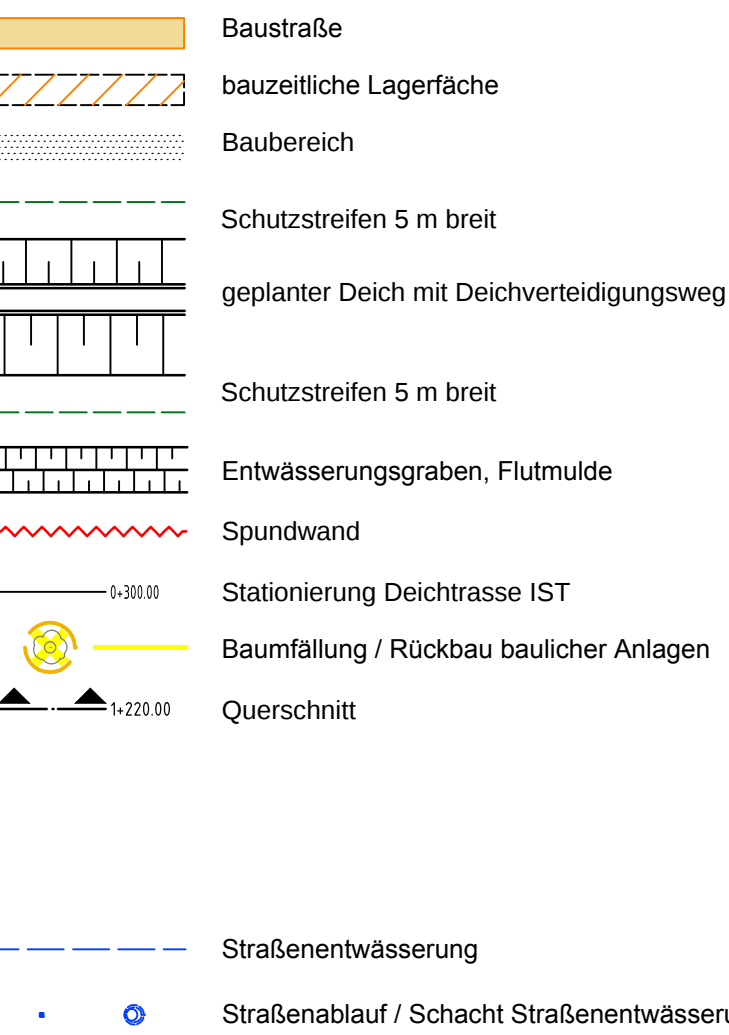

Herausgeber: Landesvermessung und Geobasisdaten Brandenburg, digitale Orthofotos: © 2015
Jede weitere Vervielfältigung, Verwendung für sonstige Zwecke oder Weitergabe an sonstige Dritte ist unzulässig.
Vermessung
Hemminger Ingenieurgesellschaft mbH, Am Schwarzgraben 13, 04924 Bad Liebenwerda, Stand 08/2016
Darstellung Flurstücke auf der Grundlage des Liegenschaftskatasters, dies ist kein amtlicher Nachweis.
Baugrund
Planungsgemeinschaft HWS Herzberg, Geotechnischer Bericht TO1, Stand 02/2017

Änderungen				
Index	Datum	Name	Signum	Bemerkung
Auftraggeber				
		Landesamt für Umwelt Brandenburg Referat W21 - Hochwasserschutz, Investiver Wasserbau 14476 Potsdam, OT Groß Glienicke, Seeburger Chaussee 2 Tel.: 033201 / 442-0		
Auftragnehmer				
		Planungsgemeinschaft HWS Herzberg An der Pikardie 8, 01277 Dresden Tel. 03 51 / 21 68 3 - 30		
		Diezmannastraße 5, 04207 Leipzig T +49 (341) 41541-0		
Lagebezug: ETRS89 / UTM33		Höhenbezug: DHHN92		
Landkreis: Elbe-Elster		Gemeinde: Herzberg (Elster)		
Gemarkung:		Flurstück:		
Datum	Name	Unterschrift		
06.11.18	Klix		Hochwasserschutz Herzberg (Elster)	
06.11.18	Schmeier		Maßnahme SE 3p	
06.11.18	Dr. Scholz		Teilobjekt 1	
			Abschnitt 3	
			Lageplan Baustraßen und Lagerflächen	
Auftragsnr.: W21/P/PL/02/16		Plan-Nr.: 2.7		Maßstab (m)
Phase: 1		Ers. f.: 1		Blatt 1
Genehmigungsplanung				1 Bl.