


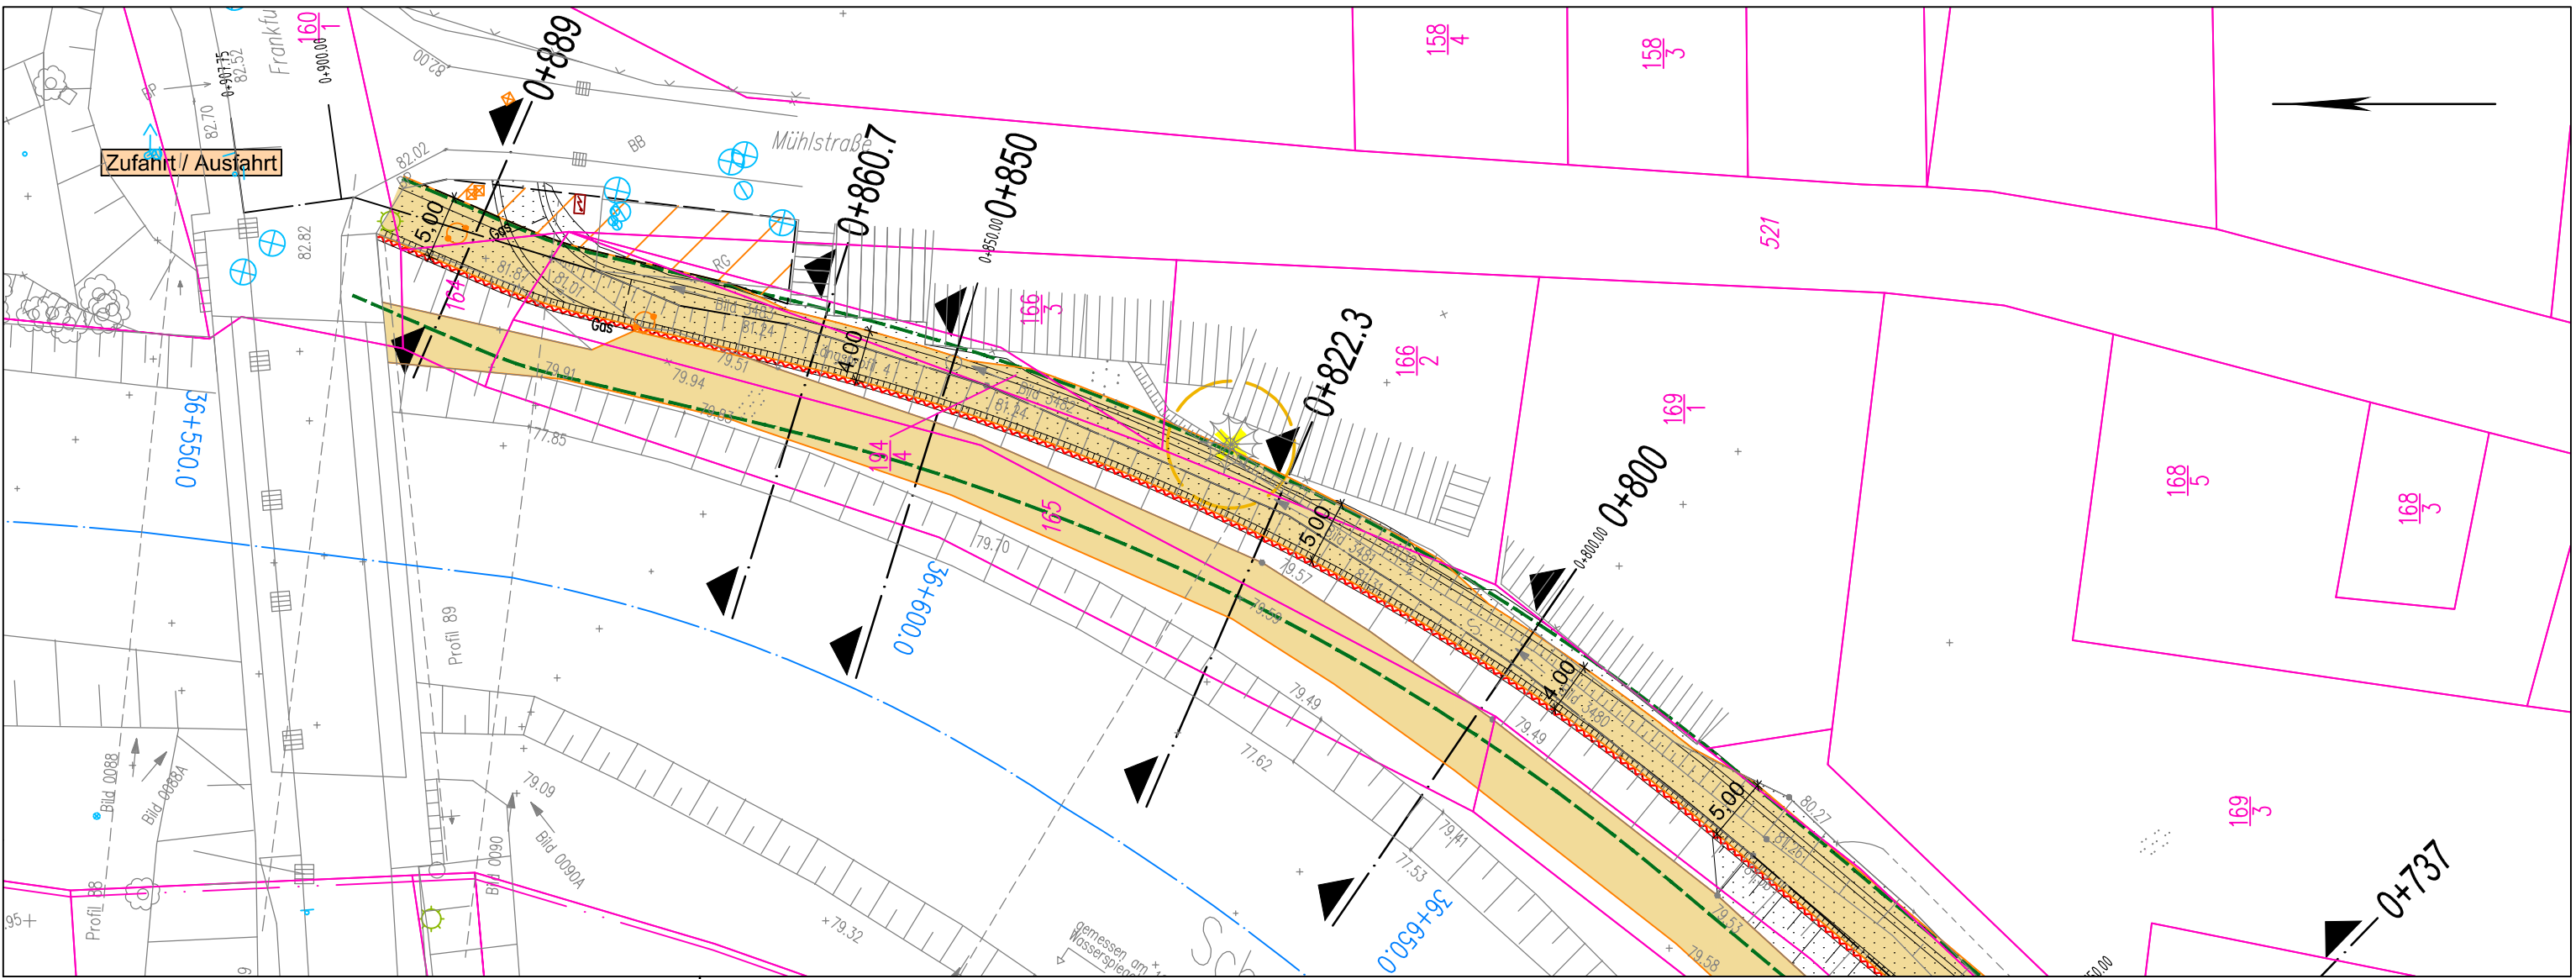
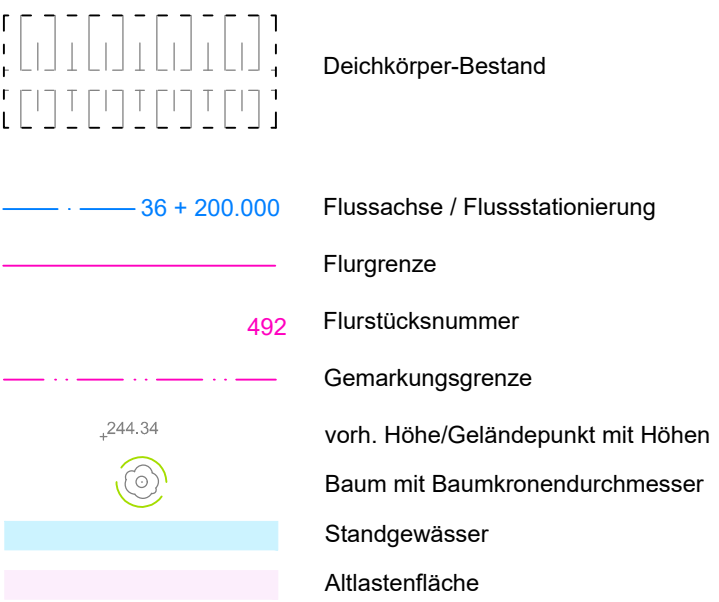
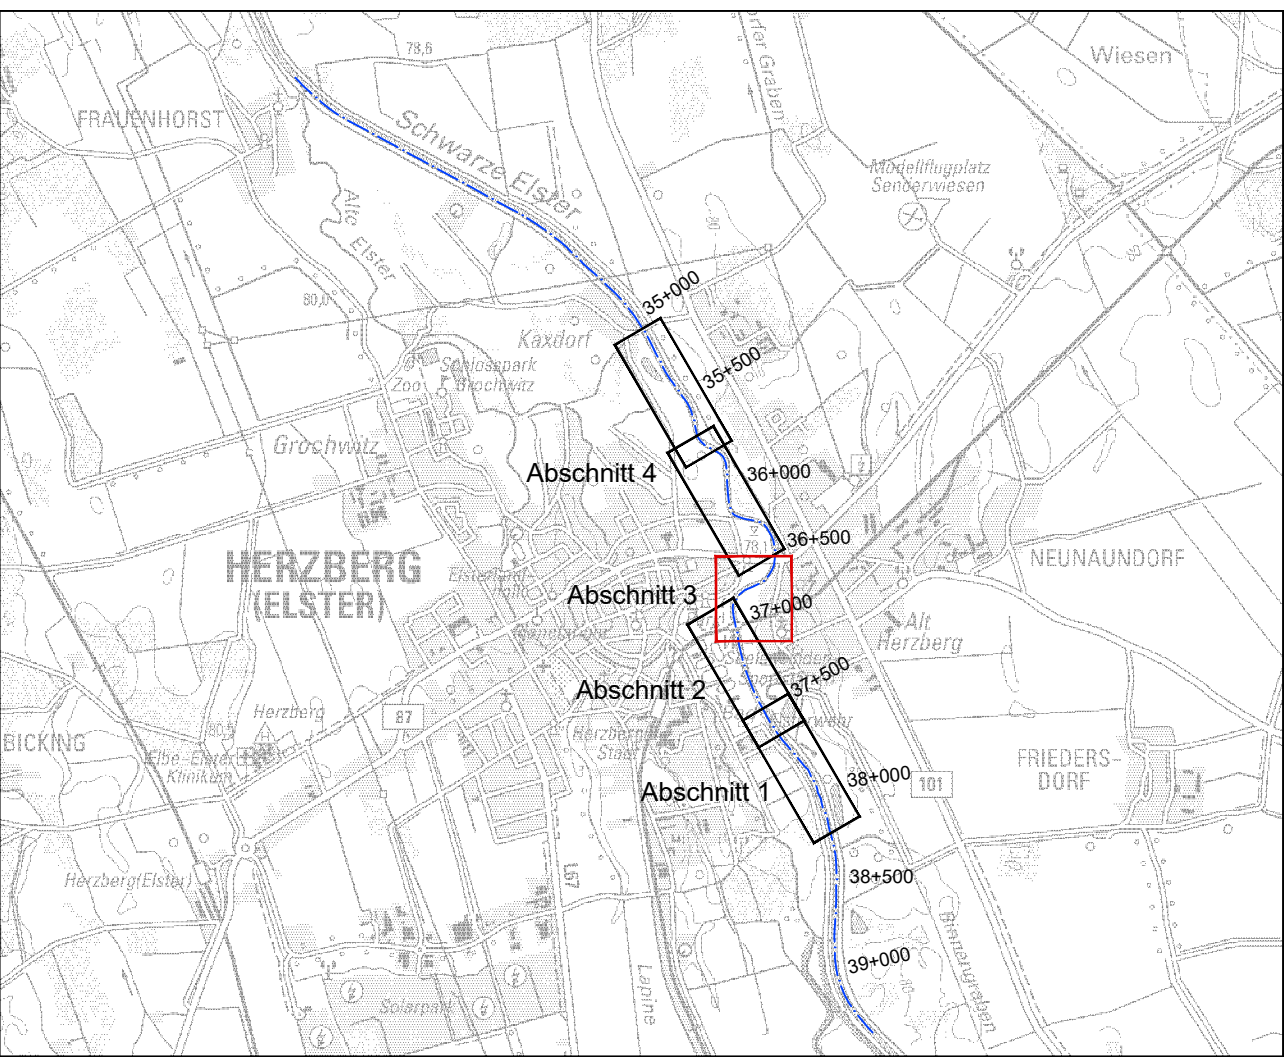


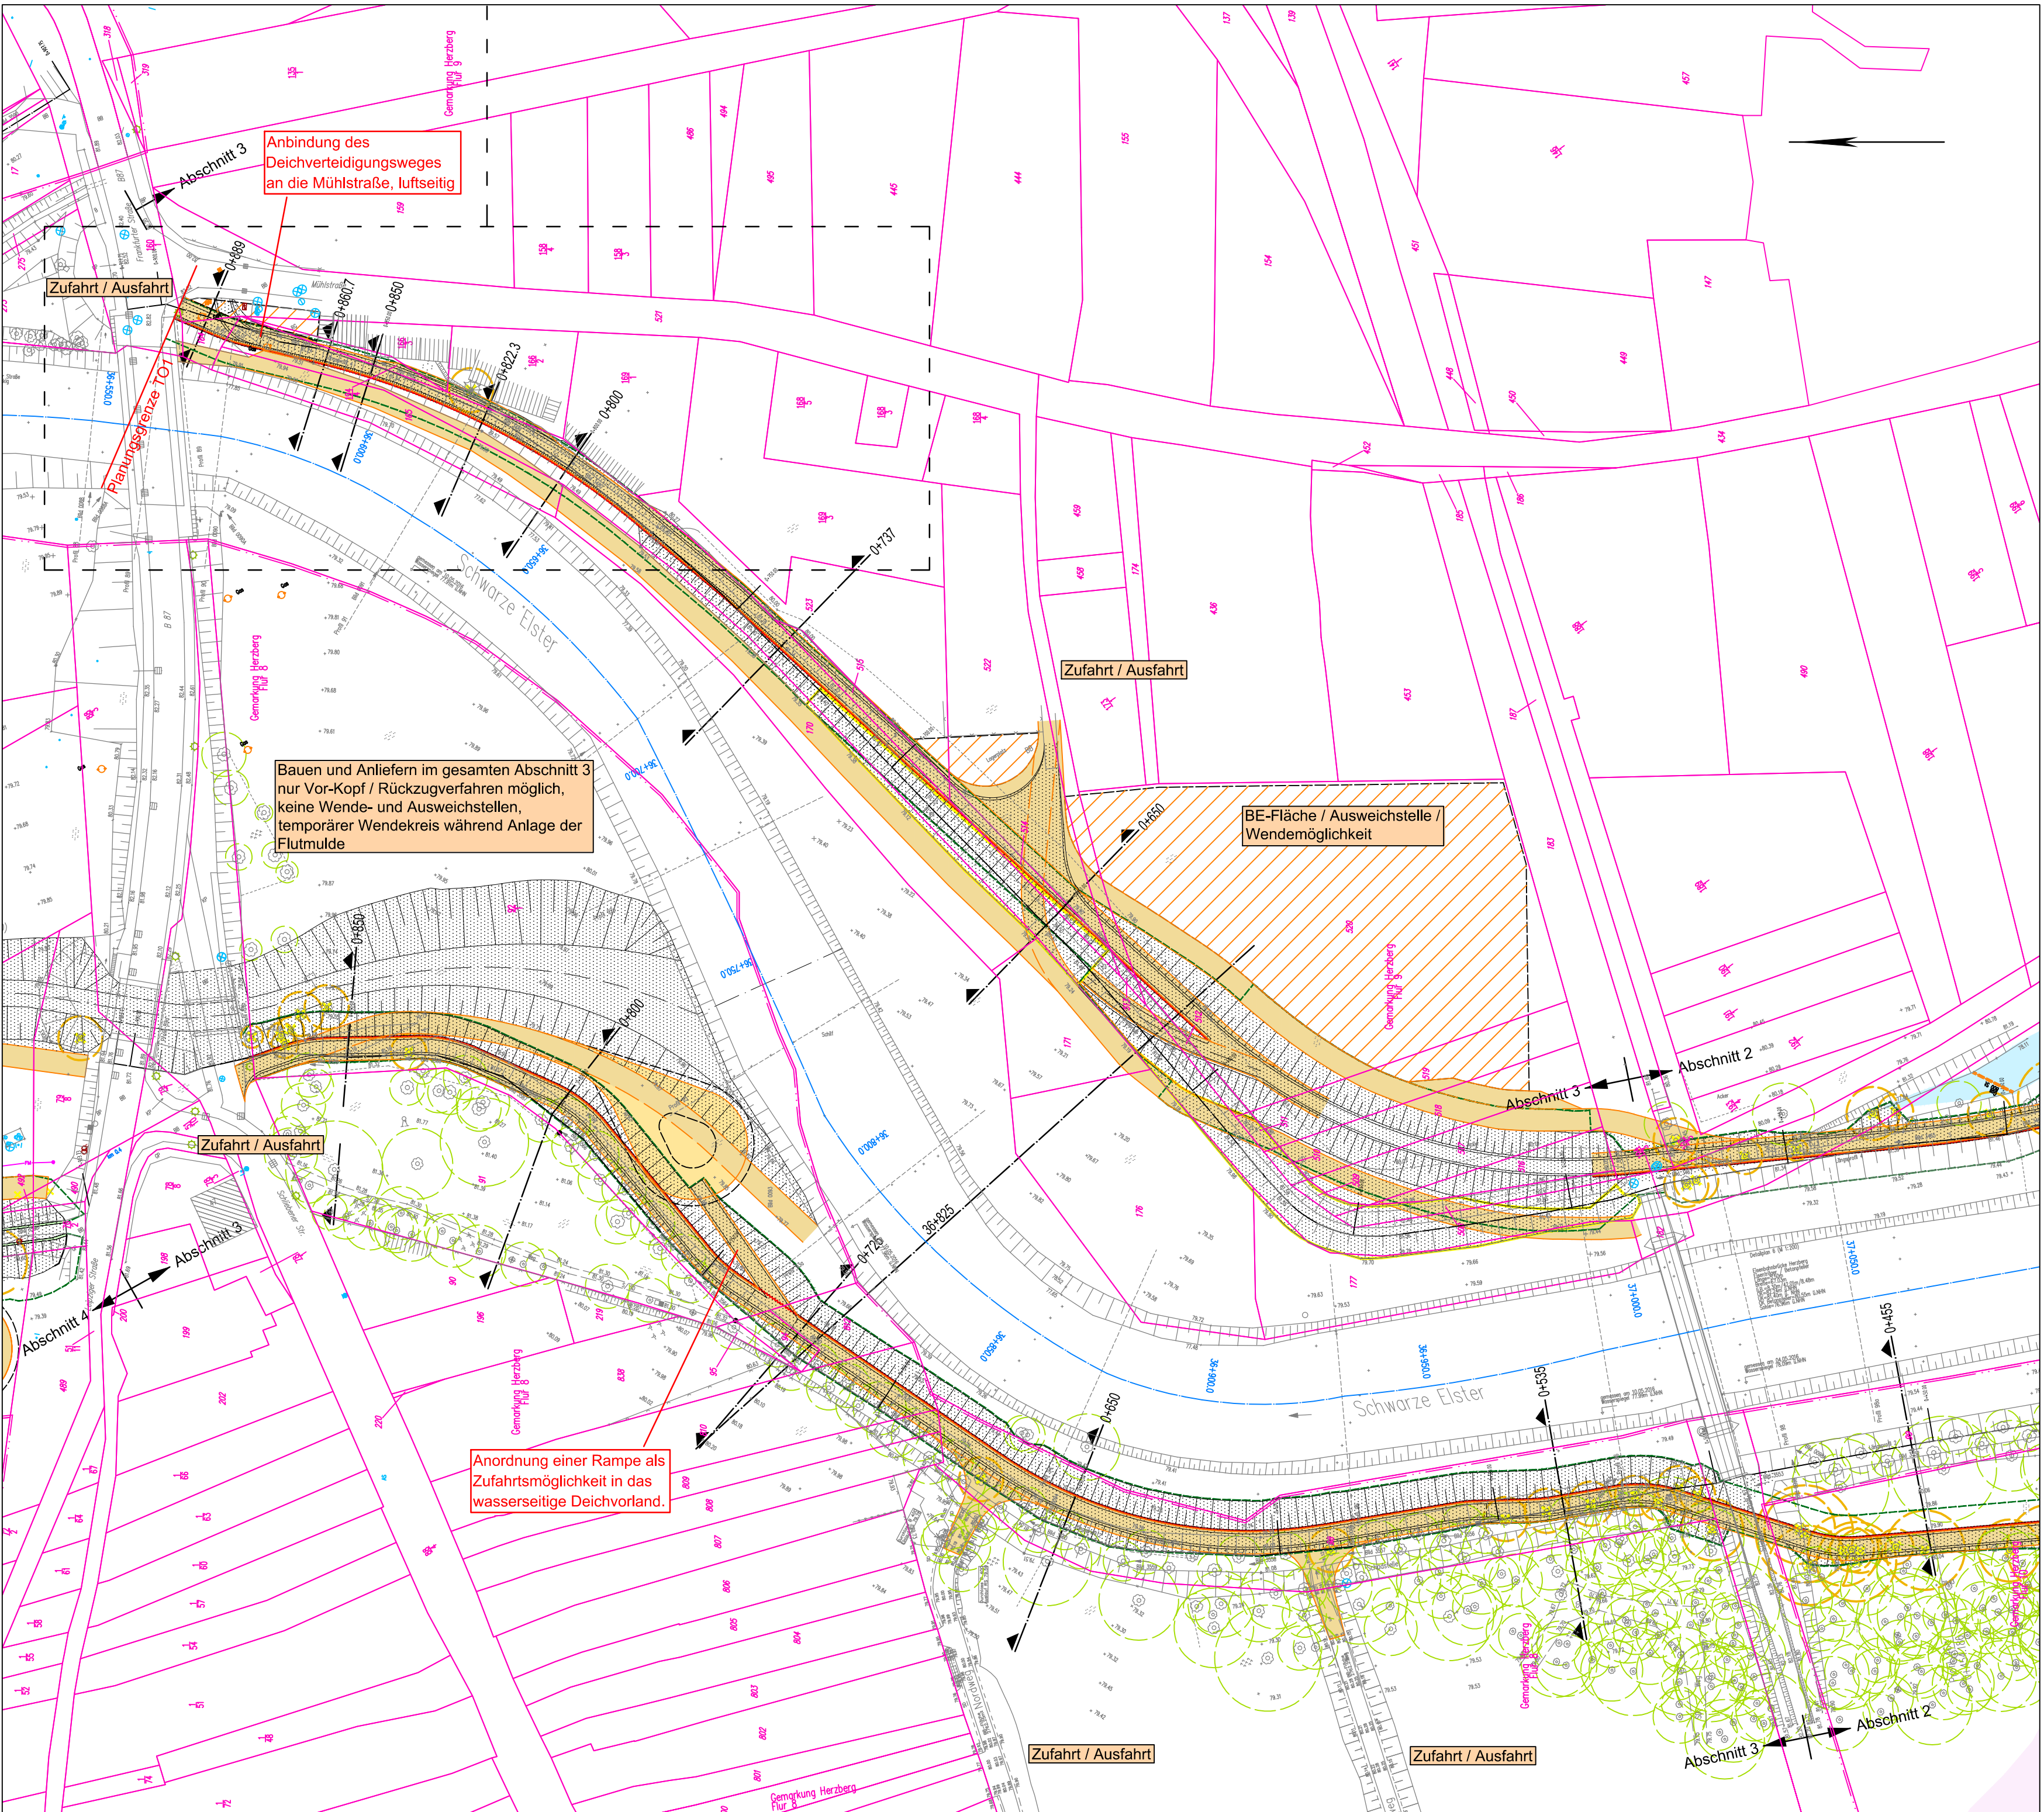



Legende Bestand

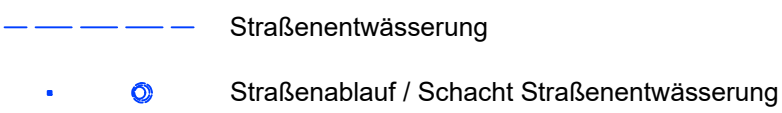

Legende Planung

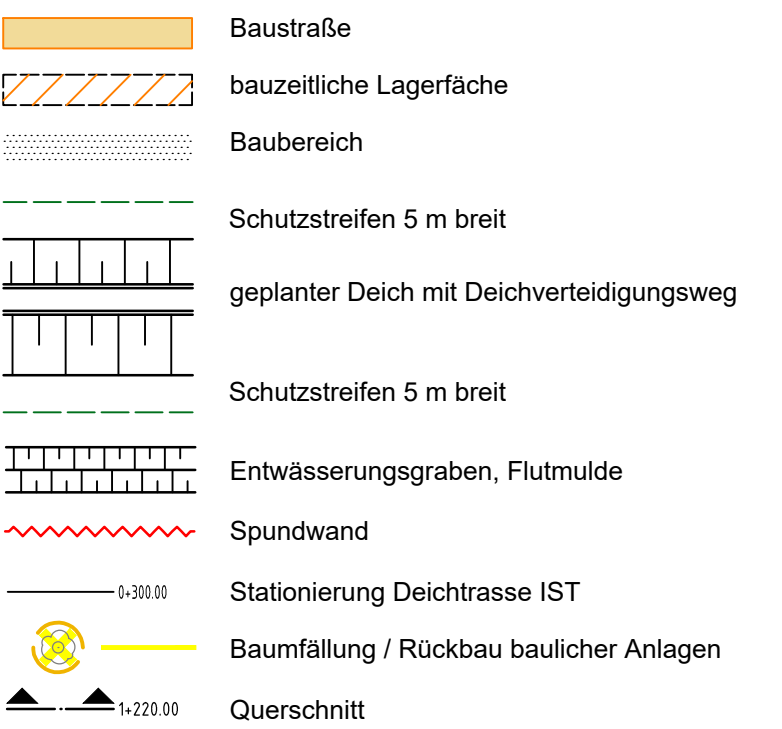

Herausgeber: Landesvermessung und Geobasisdaten Brandenburg, digitale Orthofotos. © 2015
Jede weitere Vervielfältigung, Verwendung für sonstige Zwecke oder Weitergabe an sonstige Dritte ist unzulässig.
Vermessung
Hemmer Ingenieurgesellschaft mbH, Am Schwarzgraben 13, 04924 Bad Liebenwerda, Stand 08/2016
Darstellung Flurstücke auf der Grundlage des Liegenschaftskatasters, dies ist kein amtlicher Nachweis.
Baugrund
Planungsgemeinschaft HWS Herzigberg, Geotechnischer Bericht TO1, Stand 02/2017

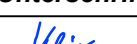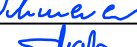Änderungen				
Index	Datum	Name	Signum	Bemerkung
a	10.05.22	Zawadzki		A3 rechts: Anbindung DVW an Mühlstraße A3 links: Ergänzung wassersseitige Rampe bei 0+725
Auftraggeber		 Landesamt für Umwelt Brandenburg Referat W21 - Hochwasserschutz, Investiver Wasserbau 14476 Potsdam, OT Groß Glienicke, Seeburger Chaussee 2 Tel.: 033201 / 442-0		
Auftragnehmer		 Planungsgemeinschaft HWS Herzigberg An der Pikardie 8, 01277 Dresden Tel. 03 51 / 21 68 3 - 30  Diezmannstraße 5, 04207 Leipzig T +49 (341) 41541-0 Ingenieur-Consult GmbH		
Lagebezug:		Höhenbezug: DHHN92		
Landkreis:		Gemeinde: Herzigberg (Elster)		
Gemarkung:		Flurstück:		
Datum	Name	Unterschrift	Hochwasserschutz Herzberg (Elster) Maßnahme SE 3p Teilobjekt 1 Abschnitt 3 Lageplan Baustraßen und Lagerflächen	
10.05.18	Kilb			
06.11.18	Schmeier			
06.11.18	Dr. Scholz			
Auftragsnr.: W21/P/PLU/0216			Plan-Nr.: 27_D	Blatt 1
Phase: Genehmigungsplanung			Maßstab: 1 : 1.000	1 Bl.