


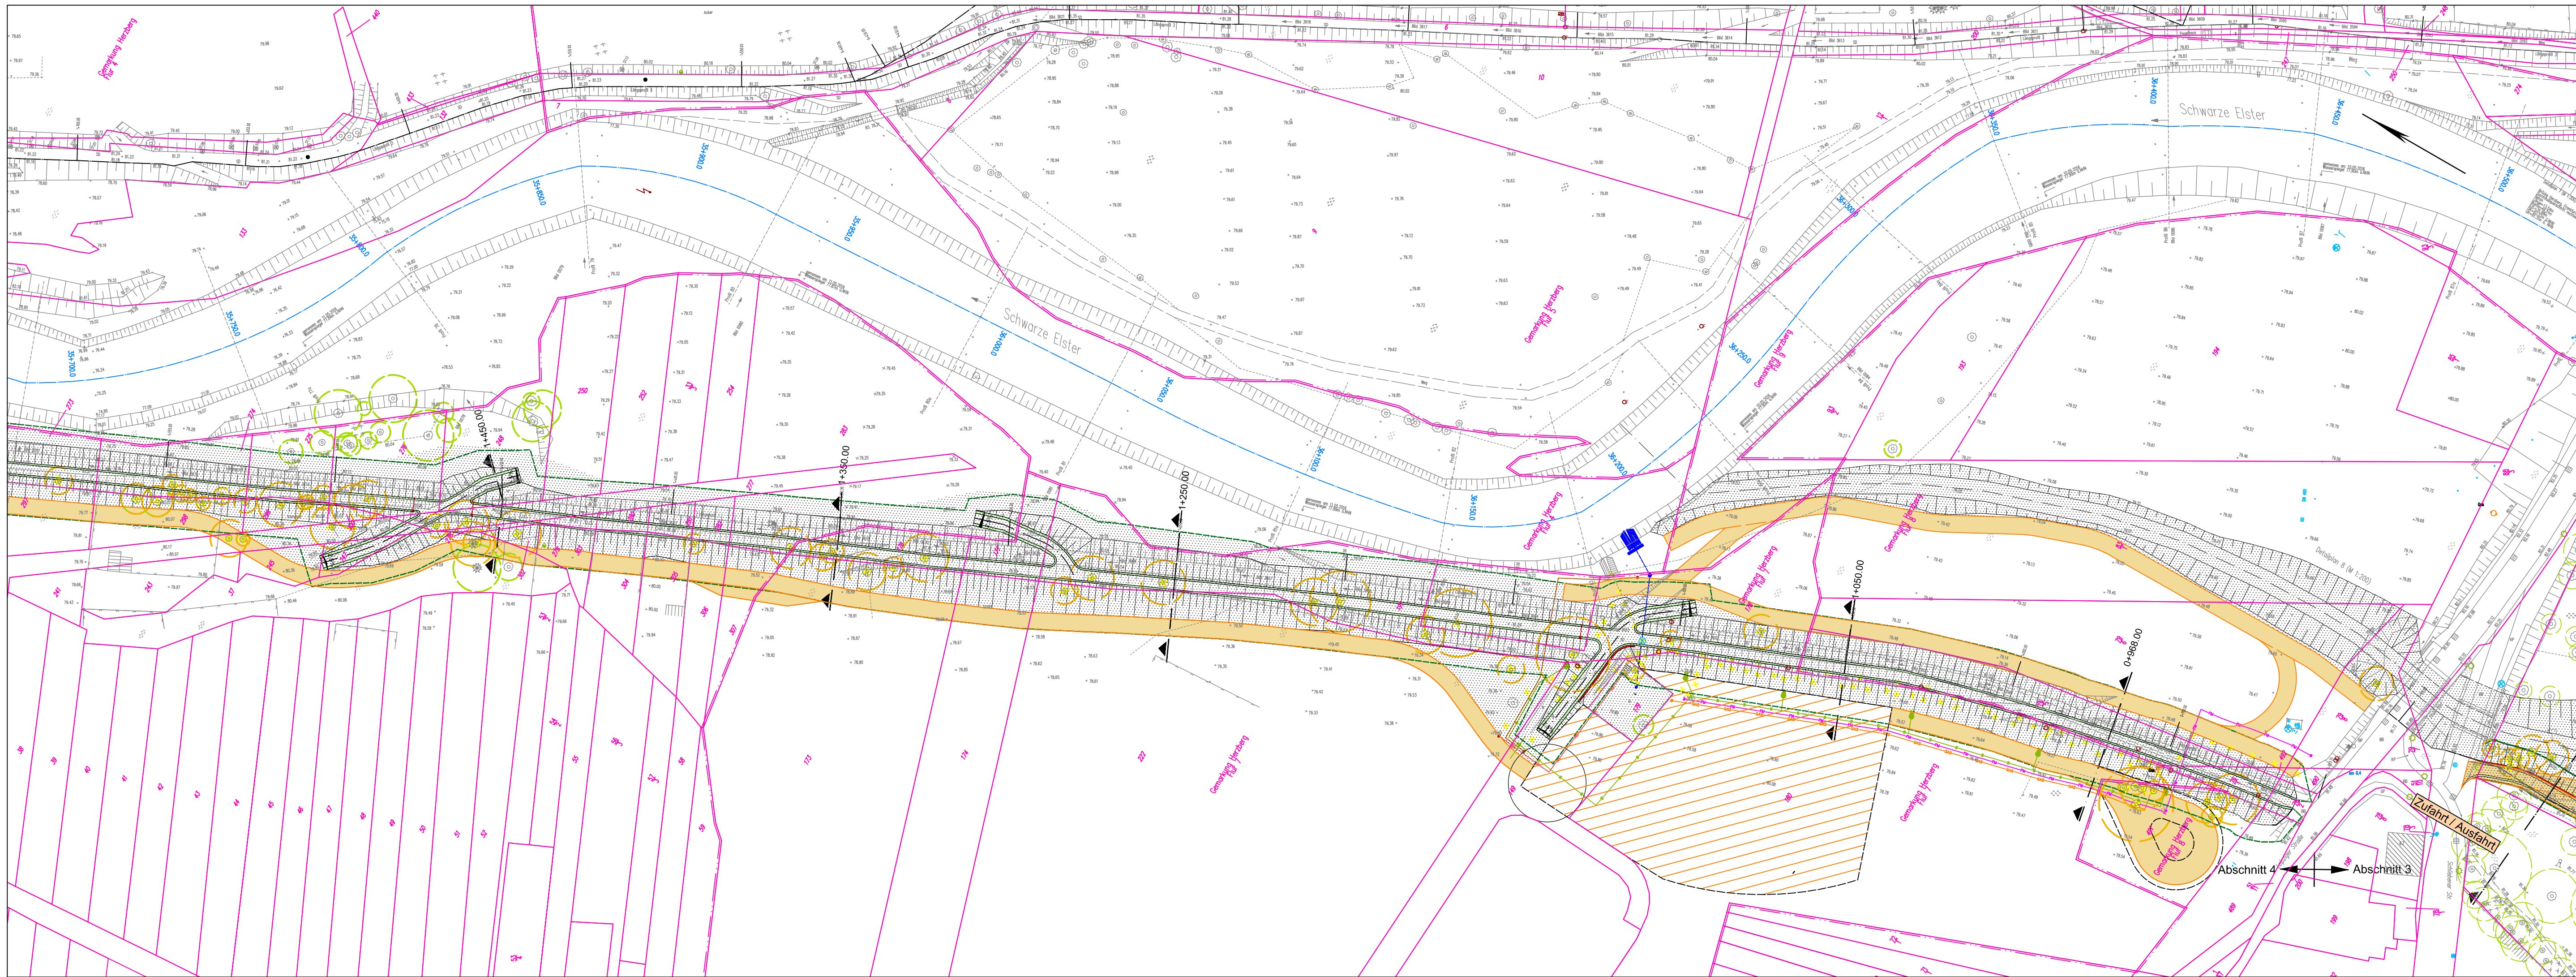


Legende Bestand

- Deichkörper-Bestand
- 36 + 200.000 Flusssache / Flusstationierung
- Flurgrenze
- 492 Flurstücksnummer
- Gemarkungsgrenze
- vorh. Höhe/Geländepunkt mit Höhen
- Baum mit Baumkronendurchmesser
- Standgewässer
- Altlastenfläche

Legende Planung

- Baustraße
- bauteilliche Lagerfläche
- Baubereich
- Schutzstreifen 5 m breit
- geplanter Deich mit Deichverteidigungsweg
- Schutzstreifen 5 m breit
- Entwässerungsgraben, Flutmulde
- Spundwand
- Stationierung Deichtrasse IST
- Baumfällung / Rückbau baulicher Anlagen
- Querschnitt

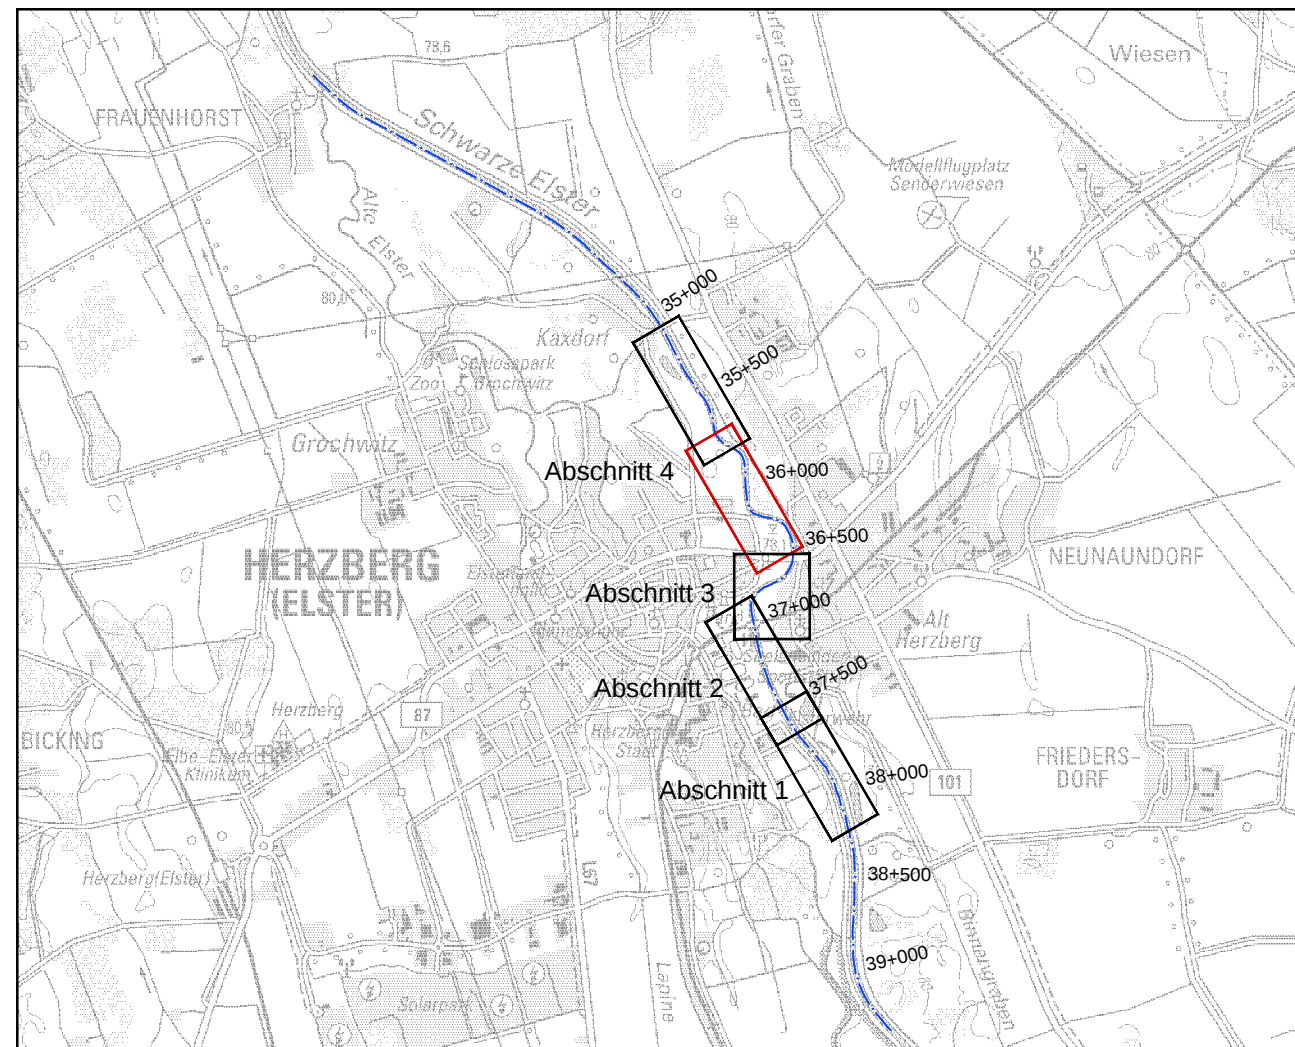

Herausgeber: Landesvermessung und Geobasisdaten Brandenburg, digitale Orthofotos: © 2015
Jede weitere Vervielfältigung, Verwendung für sonstige Zwecke oder Weitergabe an sonstige Dritte ist unzulässig.
Vermessung
Hemminger Ingenieurgesellschaft mbH, Am Schwarzgraben 13, 04924 Bad Liebenwerda, Stand 08/2016
Darstellung Flurstücke auf der Grundlage des Liegenschaftskatasters, dies ist kein amtlicher Nachweis.
Baugrund
Planungsgemeinschaft HWS Herzberg, Geotechnischer Bericht TO1, Stand 02/2017

Änderungen				
Index	Datum	Name	Signum	Bemerkung
Auftraggeber				
			Landesamt für Umwelt Brandenburg Referat W21 - Hochwasserschutz, Investiver Wasserbau 14476 Potsdam, OT Groß Glienicke, Seeburger Chaussee 2 Tel.: 033201 / 442-0	
Landesamt für Umwelt				
Auftragnehmer				
Planungsgemeinschaft HWS Herzberg				
An der Pikardie 8, 01277 Dresden Tel. 03 51 / 21 68 3 - 30				
			Diezmannstraße 5, 04207 Leipzig T +49 (341) 41541-0	
Lagebezug: ETRS89 / UTM33			Höhenbezug: DHHN92	
Landkreis: Elbe-Elster			Gemeinde: Herzberg (Elster)	
Gemarkung:			Flurstück:	
Datum	Name	Unterschrift	Hochwasserschutz Herzberg (Elster)	
Gez. 06.11.18	Chakyr		Maßnahme SE 3p	
Bearb. 06.11.18	Eisemann		Teilobjekt 1	
Gepr. 06.11.18	Eisemann		Abschnitt 4	
			Lageplan Baustraßen und Lagerflächen	
Auftragsnr.: W21/PHPL02/16			Plan-Nr.: 2.8	Maßstab (m)
Phase: Genehmigungsplanung			Ers. f.:	1 : 1.000
				Blatt 1