



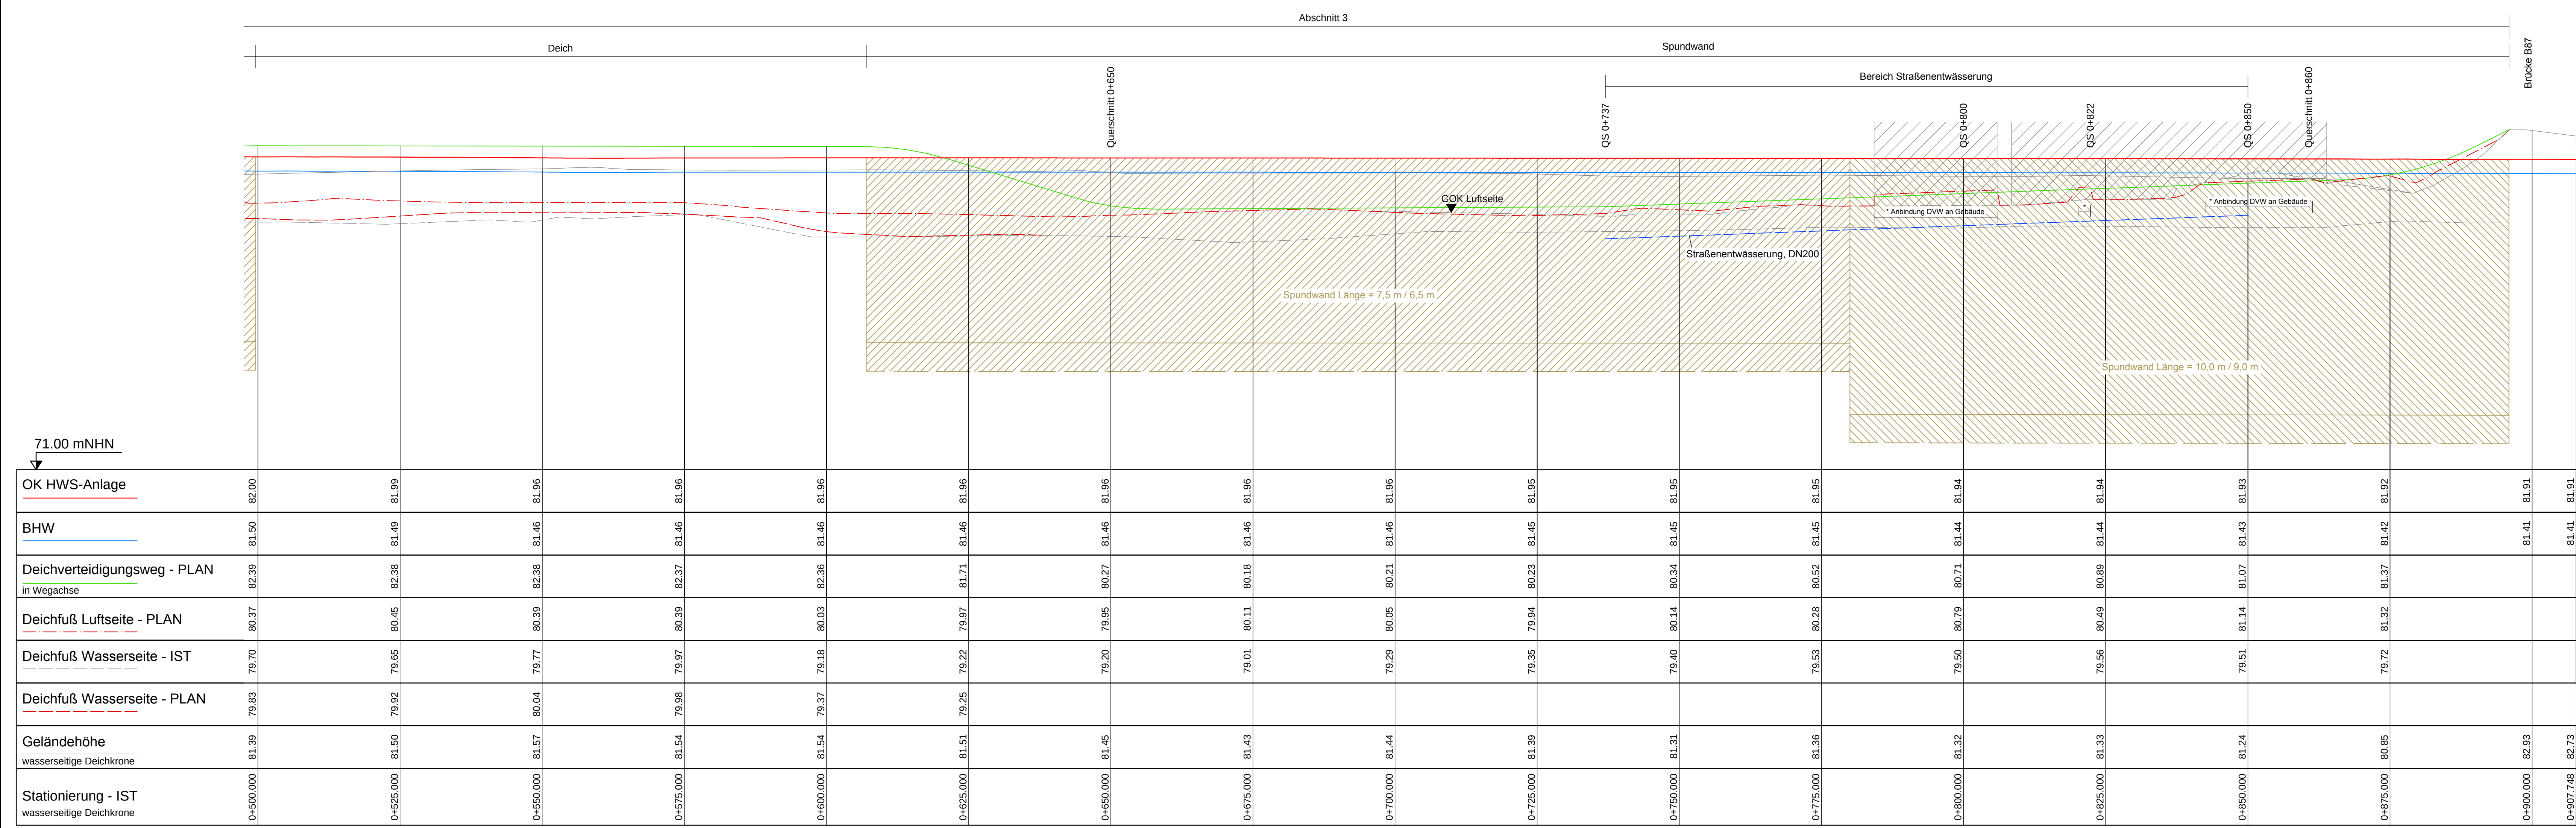

Legende:

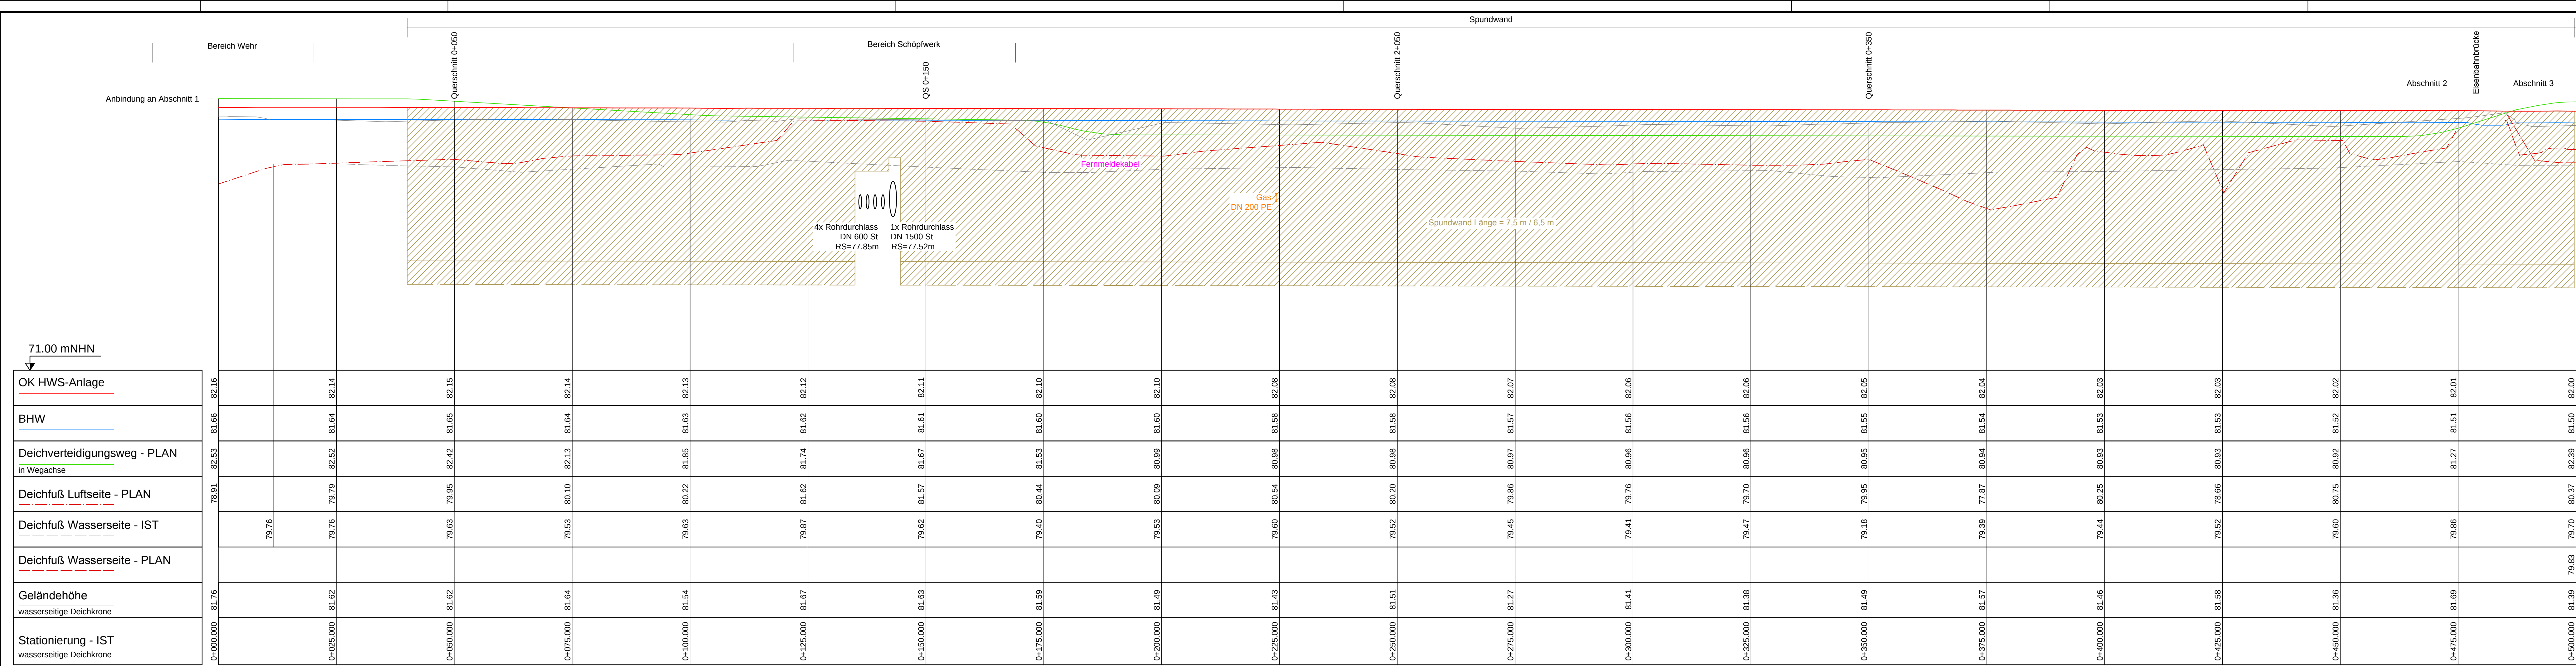

Spundwand Plan

Hinweis:
Dieser Längsschnitt ist auf die IST-Achse bezogen.
Planachse Deichverteidigungsweg ist ca. 18 m kürzer als IST-Achse.

Vermessung
Hemminger Ingenieurgesellschaft mbH, Am Schwarzgraben 13, 04924 Bad Liebenwerda, Stand 08/2016

Auftraggeber
LfU
Landesamt für Umwelt

Landesamt für Umwelt Brandenburg
Referat W21 - Hochwasserschutz, Investiver Wasserbau
14476 Potsdam, OT Groß Glienicke, Seeburger Chaussee 2
Tel.: 033201 / 442-0

Auftragnehmer
planungsgesellschaft
KNOEDL & PARTNER

An der Pikardie 8,
01277 Dresden
Tel. 03 51 / 21 68 3 - 30

Lagebezug: ETRS89 / UTM33
Landkreis: Elbe-Elster
Gemarkung:

Höhenbezug: DHHN92
Gemeinde: Herzberg (Elster)
Flurstück:

Gez. 20.07.18
Bearb. 20.07.18
Gepr. 20.07.18

Datum
Name
Unterschrift

Hochwasserschutz Herzberg (Elster)
Maßnahme SE 3p
Teilobjekt 1
Abschnitt 2, 3 rechts
Längsschnitt

Auftragsnr.: W21/P/PL/02/16
Phase: Genehmigungsplanung

Plan-Nr.: 3.6
Ers. f.:

Maßstab (m)
1 : 500 / 1 : 100

Blatt 1
1 Bl.