



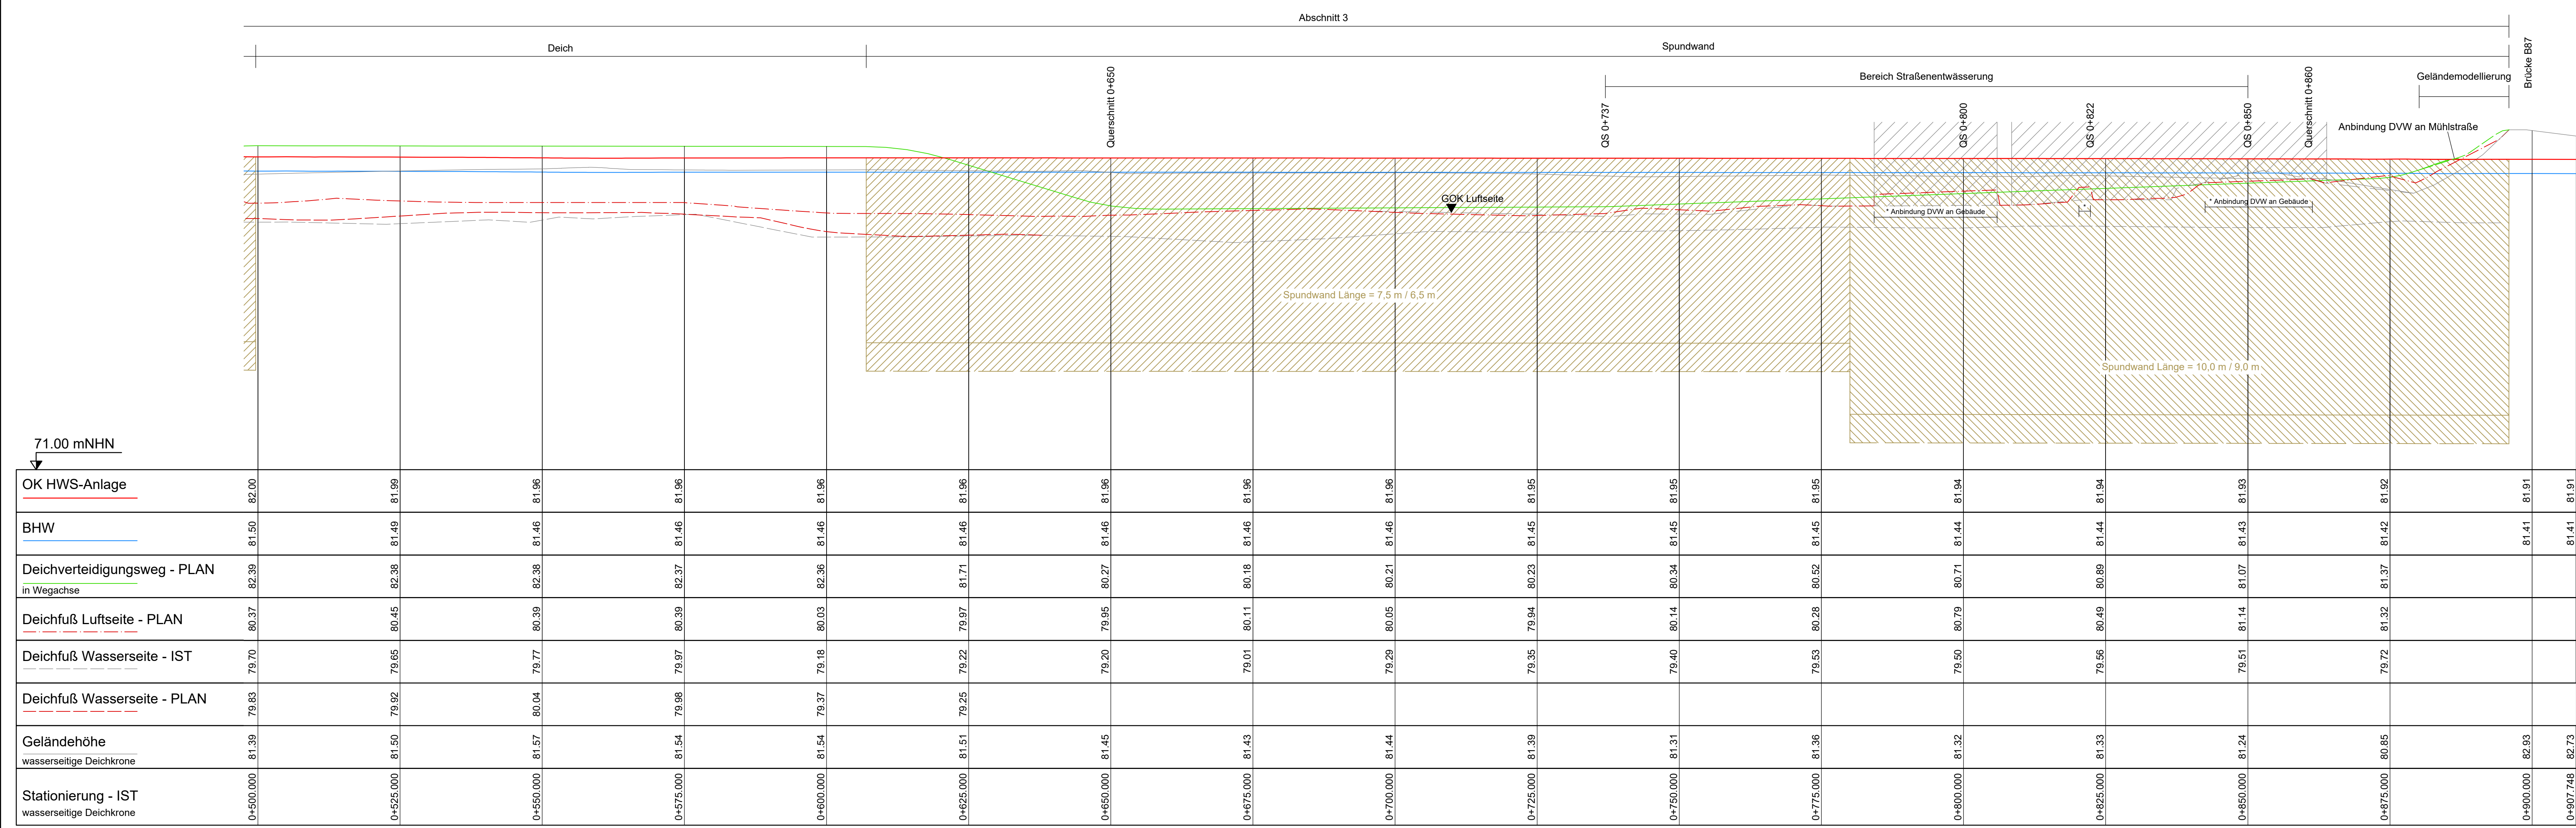


Legende:

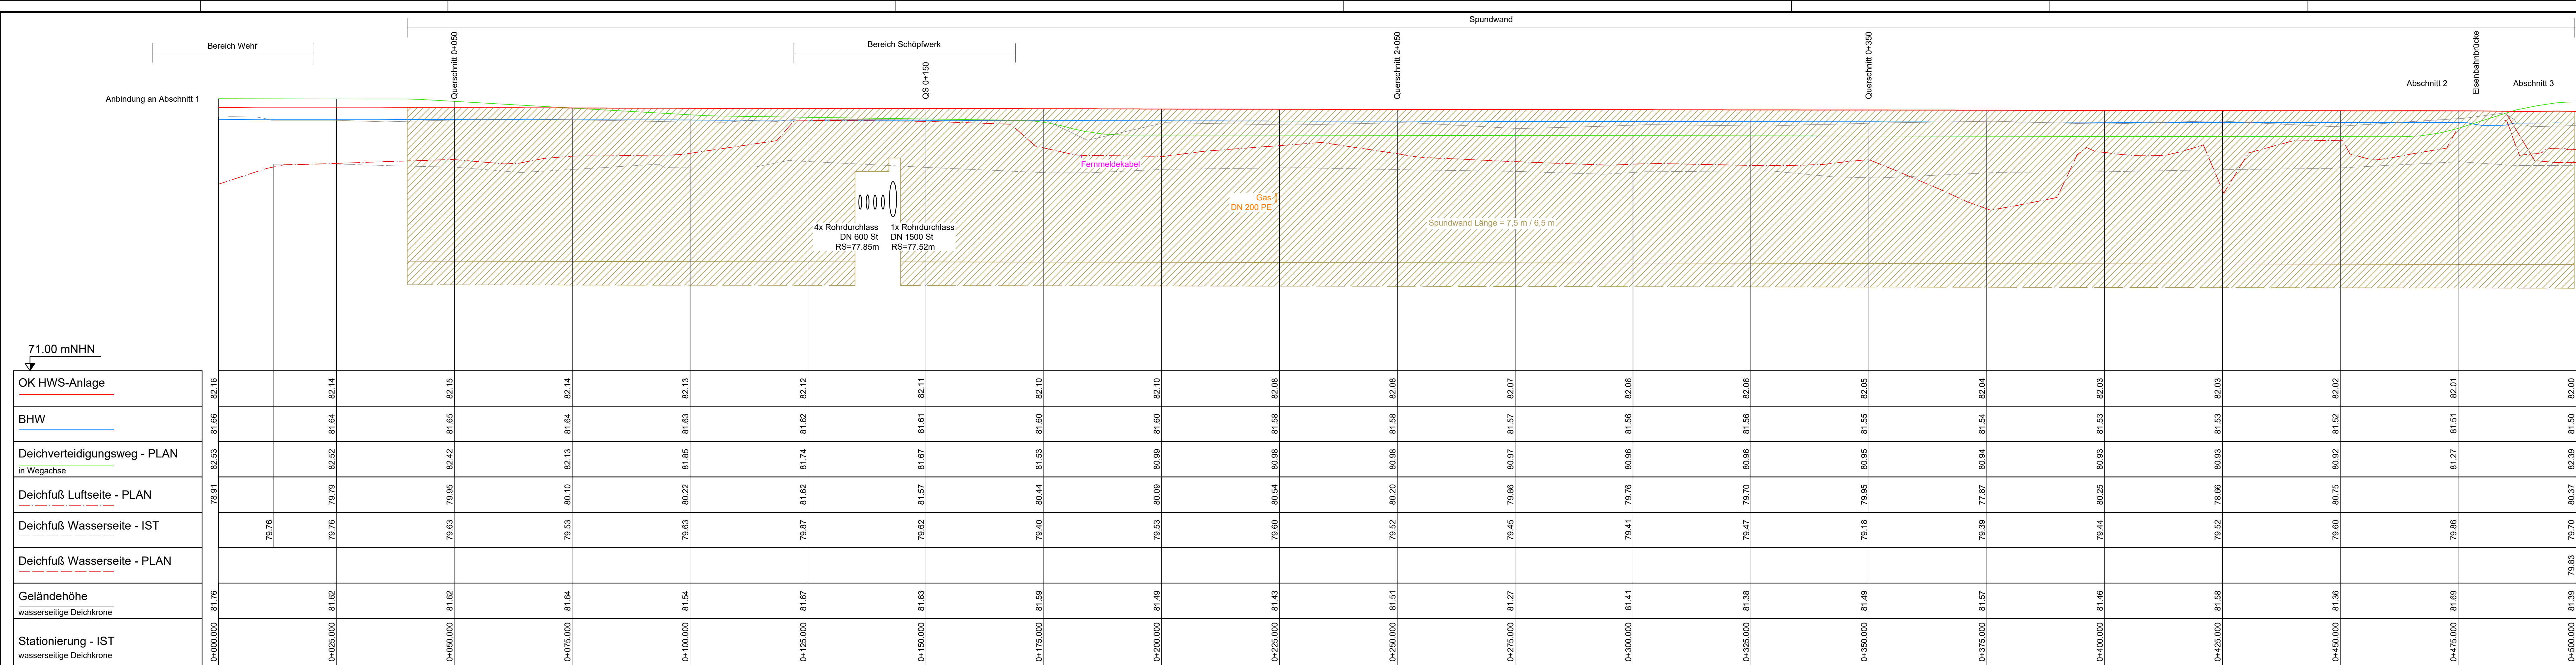

Spundwand Plan

Hinweis:
Dieser Längsschnitt ist auf die IST-Achse bezogen.
Planachse Deichverteidigungsweg ist ca. 18 m kürzer als IST-Achse.

Vermessung
Hemminger Ingenieurgesellschaft mbH, Am Schwarzgraben 13, 04924 Bad Liebenwerda, Stand 08/2016

 Änderungen				
Index	Datum	Name	Signum	Bemerkung
a	10.05.22	Zawadzki		Umplanung Entwässerung DVW und Anbindung an Mühlstraße
Auftraggeber		 Landesamt für Umwelt		
Auftragnehmer		Planungsgemeinschaft HWS Herzberg  An der Pikardie 8, 01277 Dresden Tel. 03 51 / 21 68 3 - 30		
		 Ingenieur Consult GmbH Dietzmannstraße 5, 04207 Leipzig T +49 (343) 41541-0		
Lagebezug:		ETRS89 / UTM33		
Landkreis:		Elbe-Elster		
Gemarkung:		Höhenbezug: DHHN92 Gemeinde: Herzberg (Elster) Flurstück:		
Datum		Name		Unterschrift
Gez.	20.07.18	Klix		
Bearb.	20.07.18	Schmeier		
Gepr.	20.07.18	Dr. Scholz		
Hochwasserschutz Herzberg (Elster)				
Maßnahme SE 3p				
Teilobjekt 1				
Abschnitt 2, 3 rechts				
Längsschnitt				
Auftragsnr.: W21/P/PLU/0216				
Phase: Genehmigungsplanung				
Plan-Nr.: 3.6_D				
Ers. f.:				
Maßstab		(m)		Blatt
1 : 500 / 1 : 100				1 Bl.