
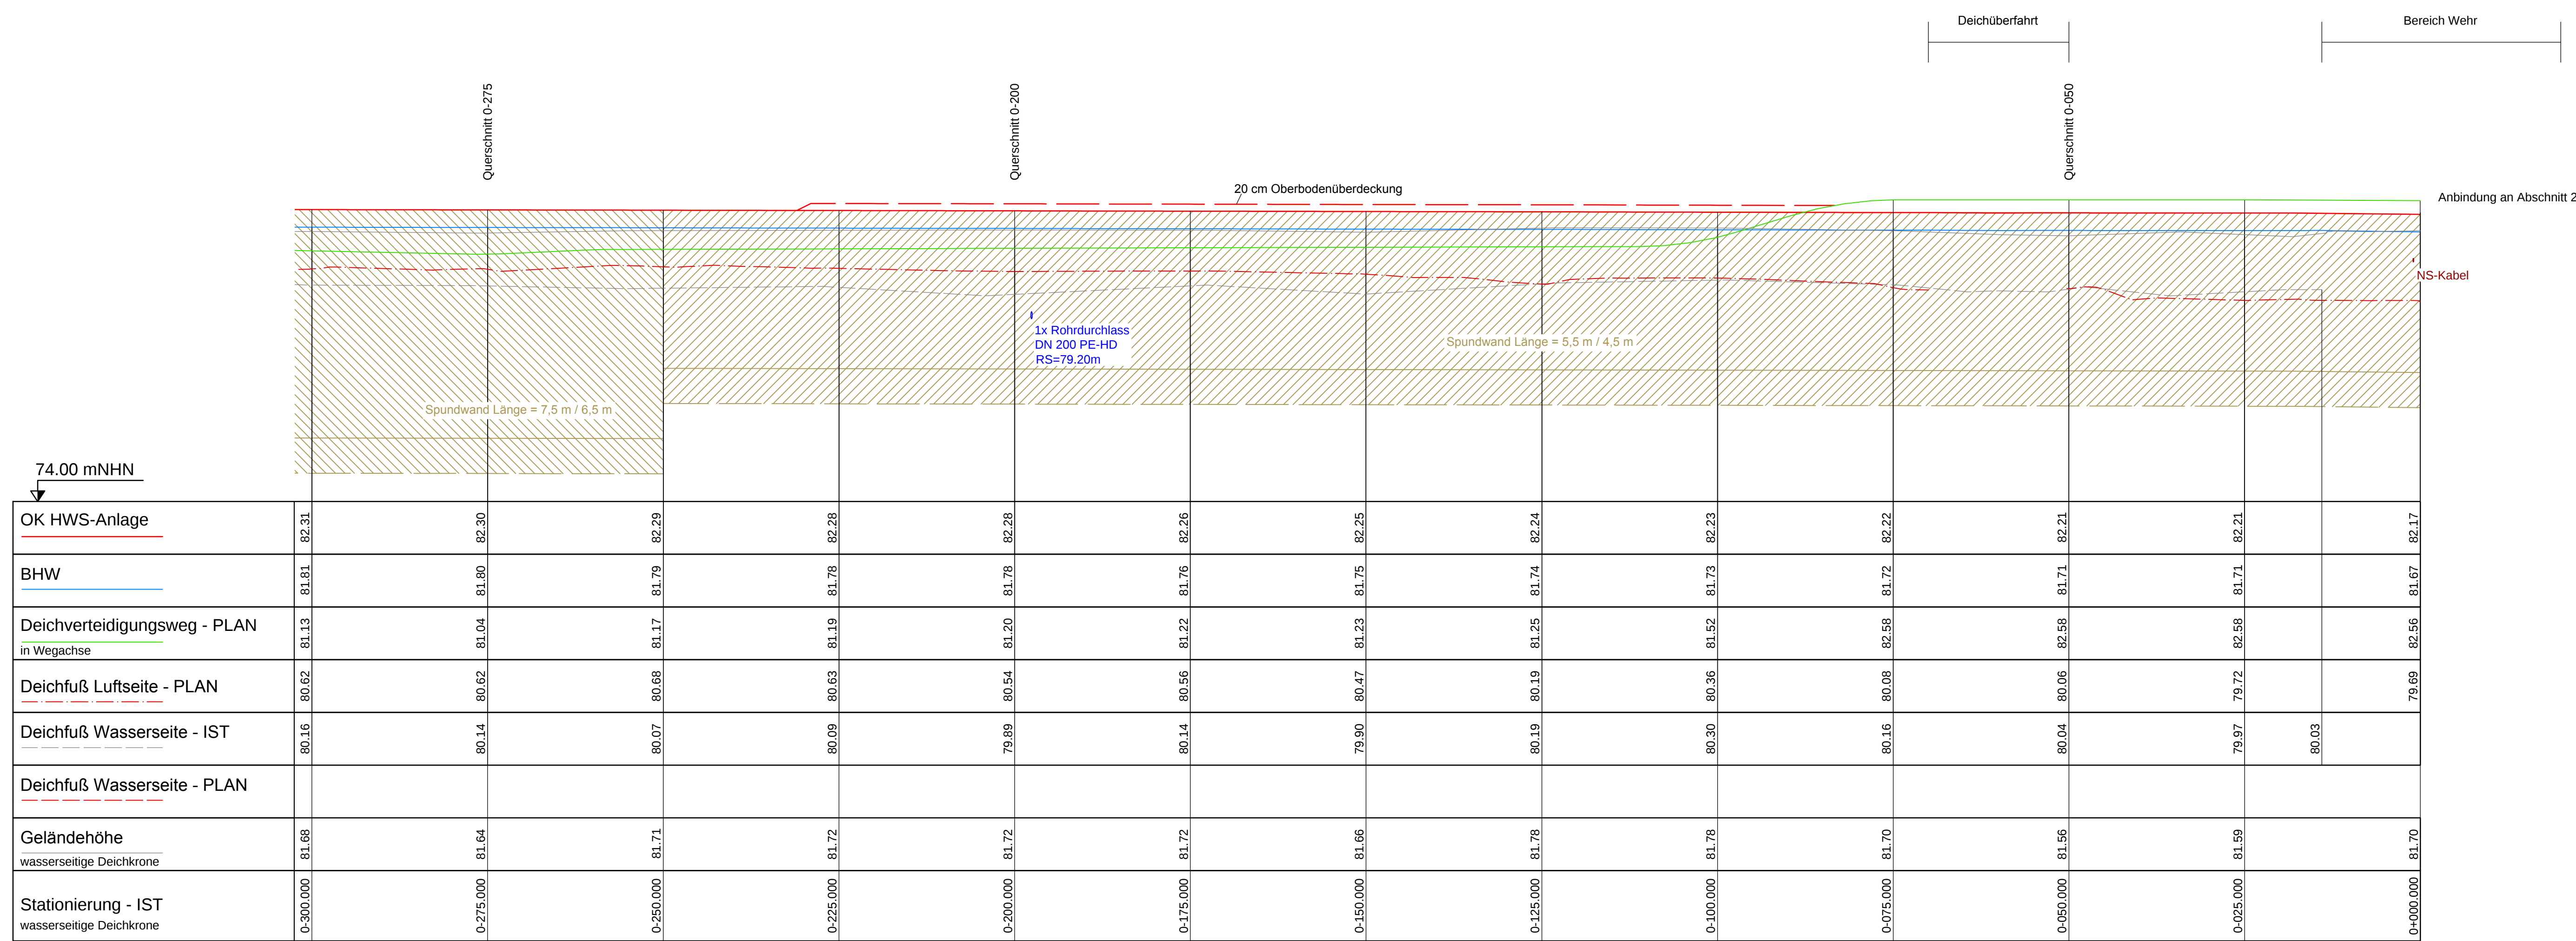
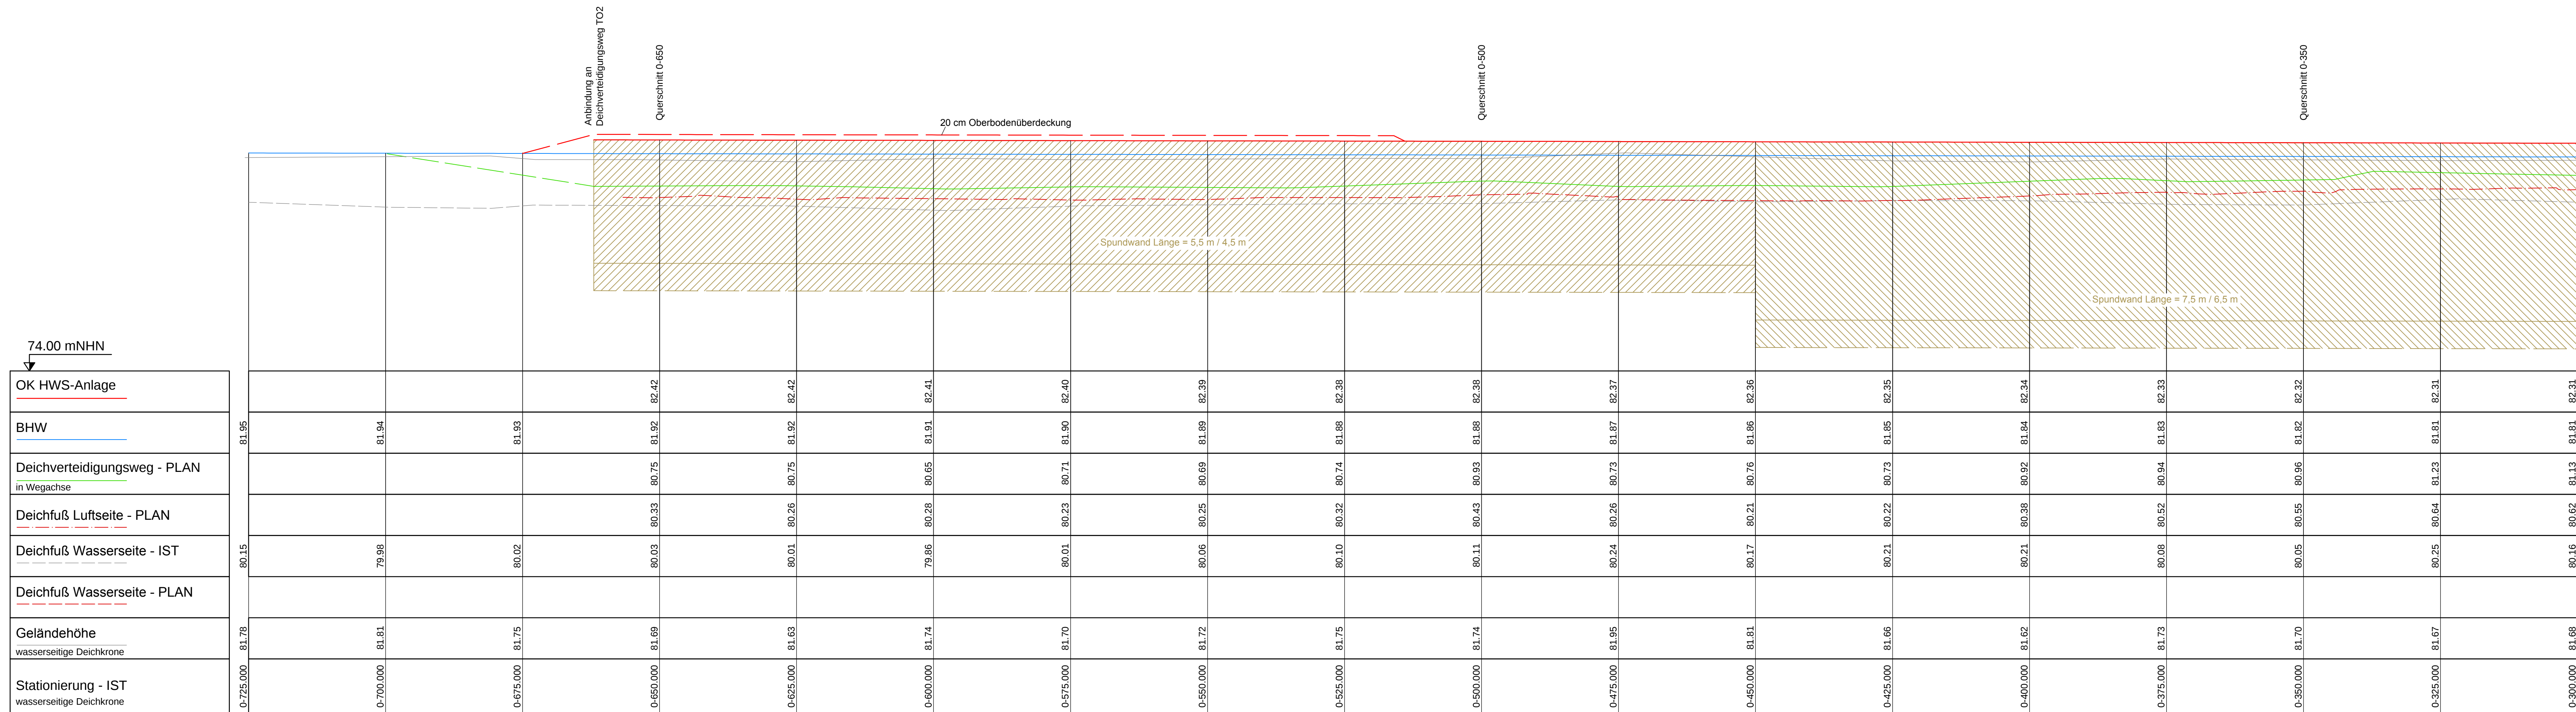
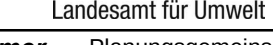


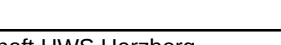

Legende:

 Spundwand Plan

Vermessung
Hemminger Ingenieurgesellschaft mbH, Am Schwarzgraben 13, 04924 Bad Liebenwerda, Stand 08/2016

Auftraggeber  Landesamt für Umwelt	Landesamt für Umwelt Brandenburg Referat W1 - Hochwasserschutz, Investiver Wasserbau 14476 Potsdam, OT Groß Glienicke, Seeburger Chaussee 2 Tel.: 033201 / 442-0
Auftragnehmer  Planungsgemeinschaft HWS Herzberg	 Diezmannstraße 5, 04277 Dresden T +49 (341) 41541-0