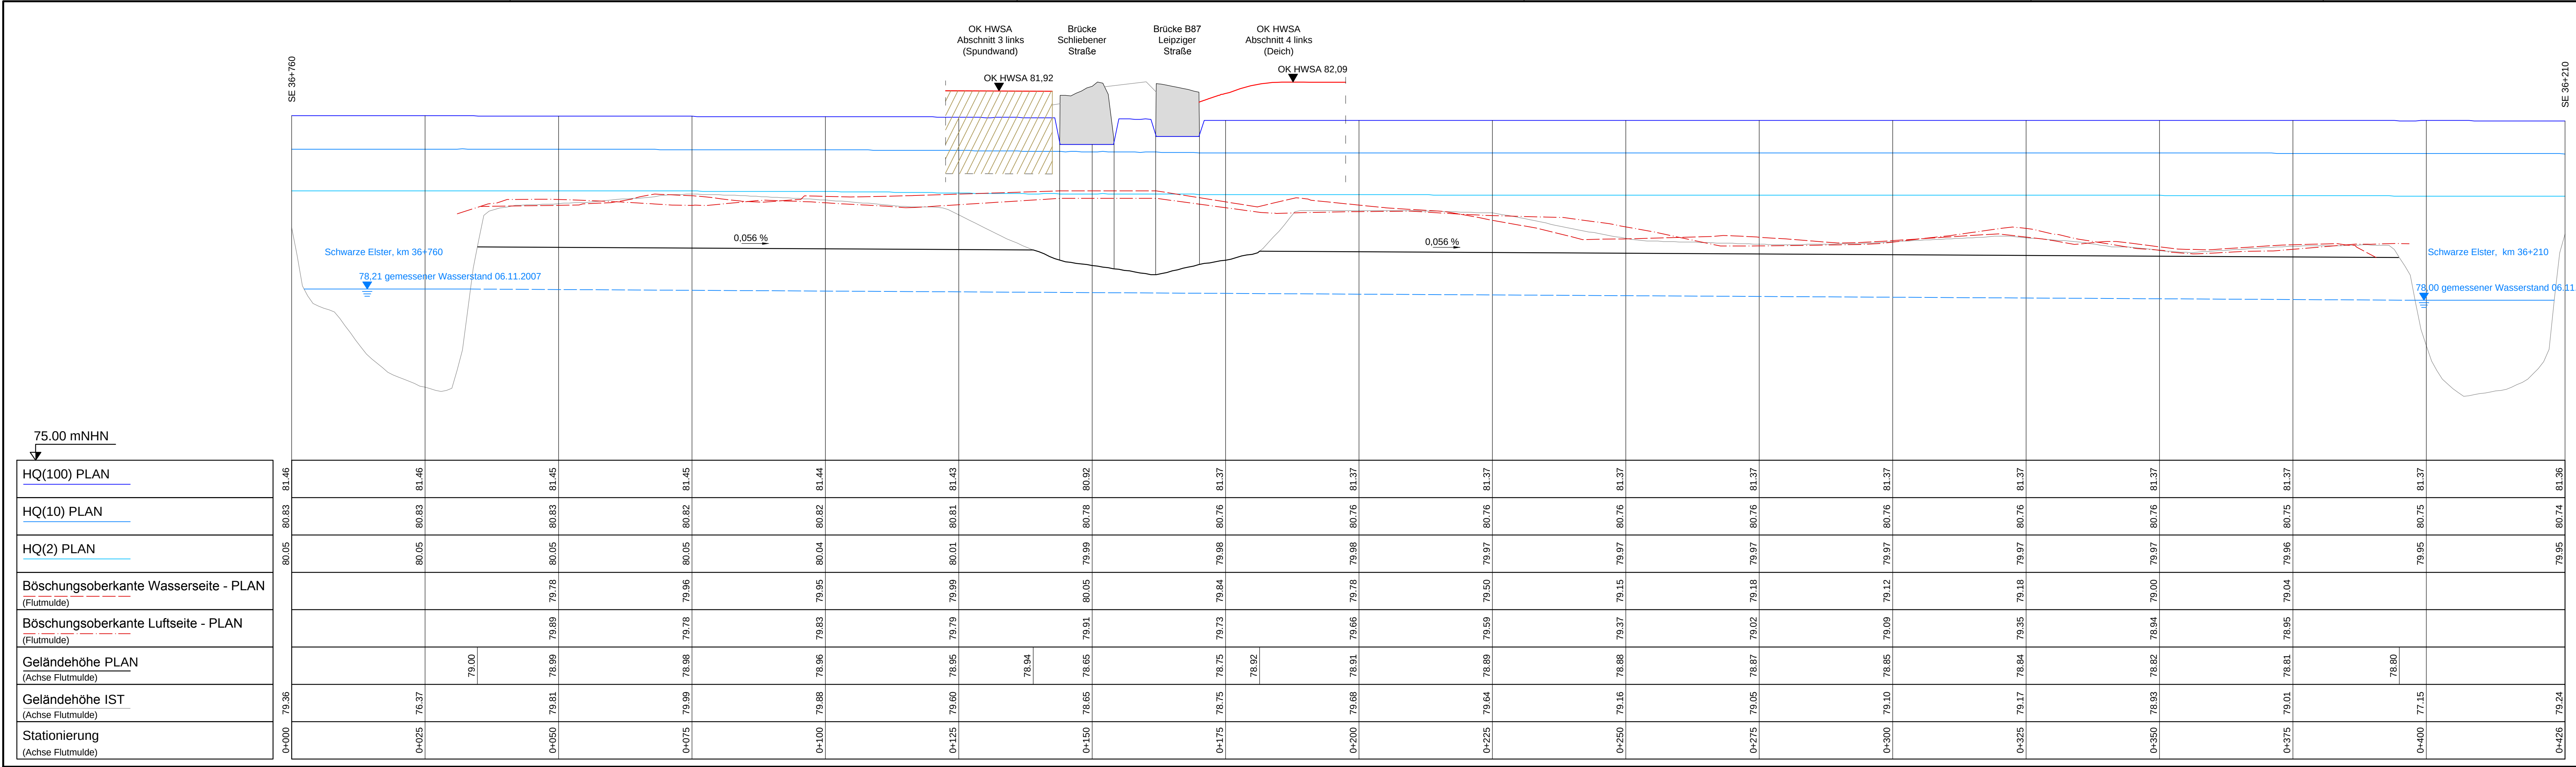




Vermessung
Hemminger Ingenieurgesellschaft mbH, Am Schwarzgraben 13, 04924 Bad Liebenwerda, Stand 08/2016

Auftraggeber

Landesamt für Umwelt
Landesamt für Umwelt Brandenburg
Referat W21 - Hochwasserschutz, Investiver Wasserbau
14476 Potsdam, OT Groß Glienicke, Seeburger Chaussee 2
Tel.: 033201 / 442-0

Auftragnehmer

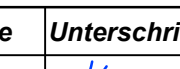
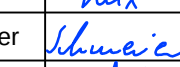
An der Pikardie 8,
01277 Dresden
Tel. 03 51 / 21 68 3 - 30

Diezmannstraße 5,
04207 Leipzig
T +49 (341) 41541-0

Lagebezug: ETRS89 / UTM33
Landkreis: Elbe-Elster

Höhenbezug: DHHN92
Gemeinde: Herzberg (Elster)

Gemarkung:

	Datum	Name	Unterschrift
Gez.	06.11.18	Klix	
Bearb.	06.11.18	Schmeier	
Gepr.	06.11.18	Dr. Scholz	

Hochwasserschutz Herzberg (Elster)

Auftragsnr.: W21/P/PL/02/16
Phase: Genehmigungsplanung

Plan-Nr.: 3.7
Ers. f.:

Maßstab (m)
1 : 500 / 1 : 50

Blatt 1
1 Bl.