


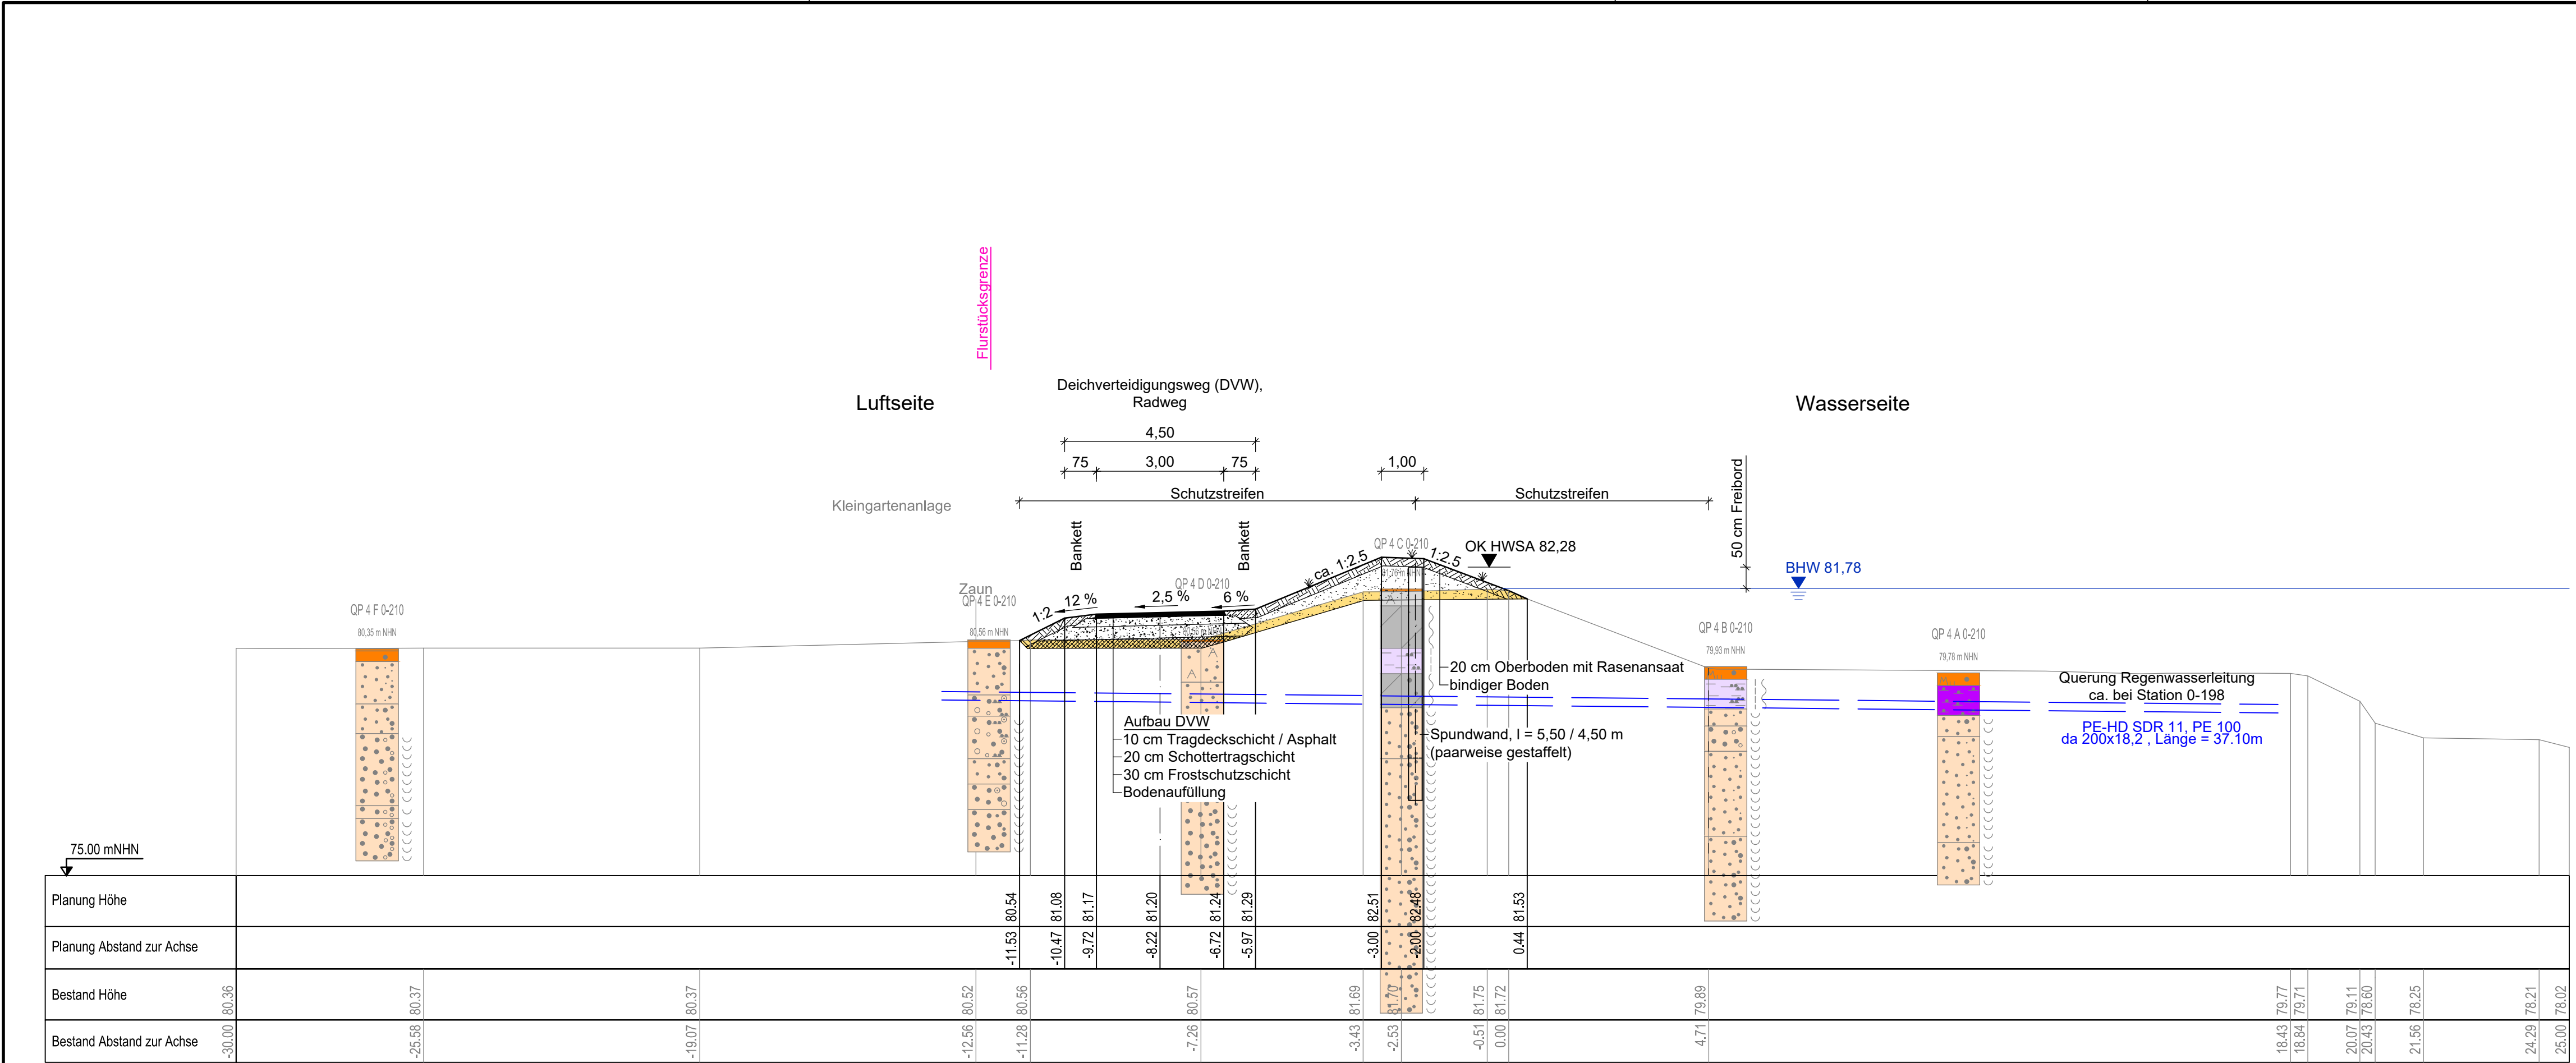

Legende Planung

- BHW 81,37
- BHW HQ100
- vorhandenes Gelände
- geplanter Deich
- GTD (Geosynthetische Tondichtungsbahn)
- Umverlegung / Rückbau
- Baumfällung / Rodung / Wiederverfüllung
- Bodenabtrag
- Filterprisma
- Schotterband
- Stützkörper
- Schutzschicht Kiessand
- Oberboden
- Tragdeckschicht / Asphalt
- Schottertragschicht / Frostschutzschicht
- Dichtungsprisma, bindig, $k_f 1 \times 10^{-8}$
- Bodenauffüllung

Legende Baugrund

vgl. Unterlage 11, Anlagen 2-4

Lage der Achse 0.00 $\triangle$ Deichkrone Wasserseite - Bestand

Vermessung

Hemminger Ingenieurgesellschaft mbH, Am Schwarzgraben 13, 04924 Bad Liebenwerda, Stand 08/2016

Baugrund

Planungsgemeinschaft HWS Herzberg, Geotechnischer Bericht TO1, Stand 02/2017 (Unterlage 11)

Änderungen				
Index	Datum	Name	Signum	Bemerkung
a	10.05.22	Zawadzki	<i>Zawadzki</i>	DVV: keine öffentliche Widmung, Gestattung Radverkehr
Auftraggeber		 Landesamt für Umwelt Landesamt für Umwelt Brandenburg Referat W21 - Hochwasserschutz, Investiver Wasserbau 14476 Potsdam, OT Groß Glienicke, Seeburger Chaussee 2 Tel.: 033201 / 442-0		
Auftragnehmer		 SCHOLZ+LEWIS mbH Planungsgemeinschaft HWS Herzberg An der Pikardie 8, 01277 Dresden Tel. 03 51 / 21 68 3 - 30  Ingenieur Consult GmbH Diezmannstraße 5, 04207 Leipzig T +49 (341) 41541-0		
Lagebezug:		ETRS89 / UTM33		
Landkreis:		Elbe-Elster		
Gemarkung:		Höhenbezug: DHHN92 Gemeinde: Herzberg (Elster) Flurstück:		
	Datum	Name	Unterschrift	Hochwasserschutz Herzberg (Elster)
Gez.	10.02.20	Klix	<i>Klix</i>	Maßnahme SE 3p
Bearb.	10.02.20	Schmeier	<i>Schmeier</i>	Teilobjekt 1
Gepr.	10.02.20	Dr. Scholz	<i>Scholz</i>	Abschnitt 1, links
				Querschnitt Station 0-200
Auftragsnr.: W21/P/PL/02/16				Plan-Nr.: 4.1_D Ers. f.:
Phase: Genehmigungsplanung				
				Maßstab (m) 1 : 100
				Blatt 2 6 Bl.

G:\FB_Wasserbau\Projekte\9510_HWS_Herzberg_LP34\CAD\Querschnitte\QP-GP-Abschnitt1-links_D.dwg