


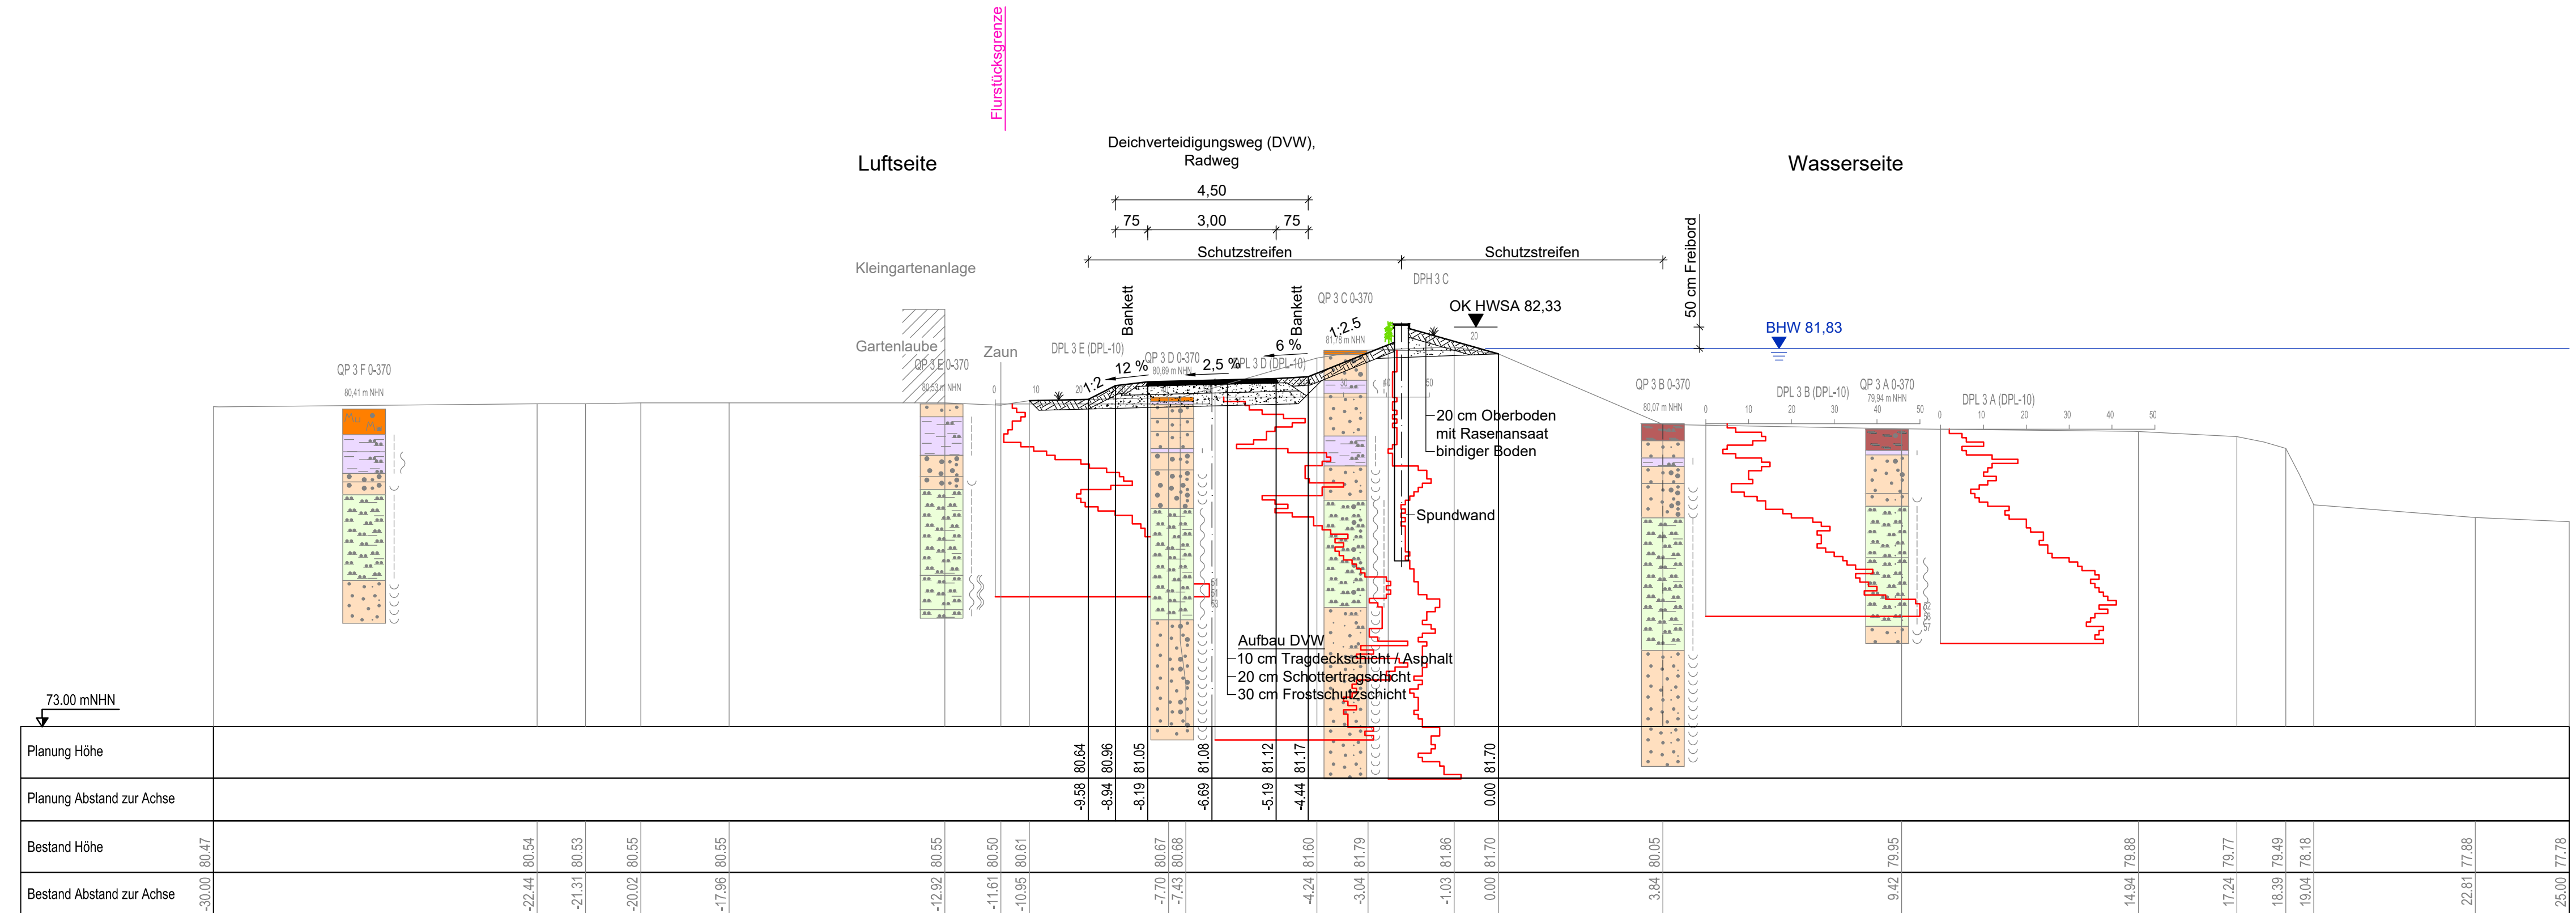

Legende Planung

Legende Baugrund

Lage der Achse 0.00 $\triangle$ Deichkrone Wasserseite - Bestand
Vermessung
Hemminger Ingenieurgesellschaft mbH, Am Schwarzgraben 13, 04924 Bad Liebenwerda, Stand 08/2016
Baugrund
Planungsgemeinschaft HWS Herzberg, Geotechnischer Bericht TO1, Stand 02/2017 (Unterlage 11)

Änderungen				
Index	Datum	Name	Signum	Bemerkung
a	10.05.22	Zawadzki	<i>Zawadzki</i>	Keine öffentliche Widmung DVW, Entfall Mastumfahrung
Auftraggeber  Landesamt für Umwelt				
Landesamt für Umwelt Brandenburg Referat W21 - Hochwasserschutz, Investiver Wasserbau 14476 Potsdam, OT Groß Glienicke, Seeburger Chaussee 2 Tel.: 033201 / 442-0				
Auftragnehmer Planungsgemeinschaft HWS Herzberg				
 planungsgesellschaft SCHOLZ & LEWIS mbH		An der Pikardie 8, 01277 Dresden Tel. 03 51 / 21 68 3 - 30		
 Ingenieur Consult GmbH		Diezmannstraße 5, 04207 Leipzig T +49 (341) 41541-0		
Lagebezug: ETRS89 / UTM33 Landkreis: Elbe-Elster Gemarkung:				
Höhenbezug: DHHN92 Gemeinde: Herzberg (Elster) Flurstück:				
	Datum	Name	Unterschrift	Hochwasserschutz Herzberg (Elster)
Gezeit.	10.02.20	Klix	<i>Klix</i>	Maßnahme SE 3p
Bearb.	10.02.20	Schmeier	<i>Schmeier</i>	Teilobjekt 1
Gepr.	10.02.20	Dr. Scholz	<i>Scholz</i>	Abschnitt 1, links
				Querschnitt Station 0-350
Auftragsnr.: W21/P/tPL/02/16 Phase: Genehmigungsplanung				Plan-Nr.: 4.1_D Ers. f.:
				Maßstab (m) 1 : 100
				Blatt 4 6 Bl.