


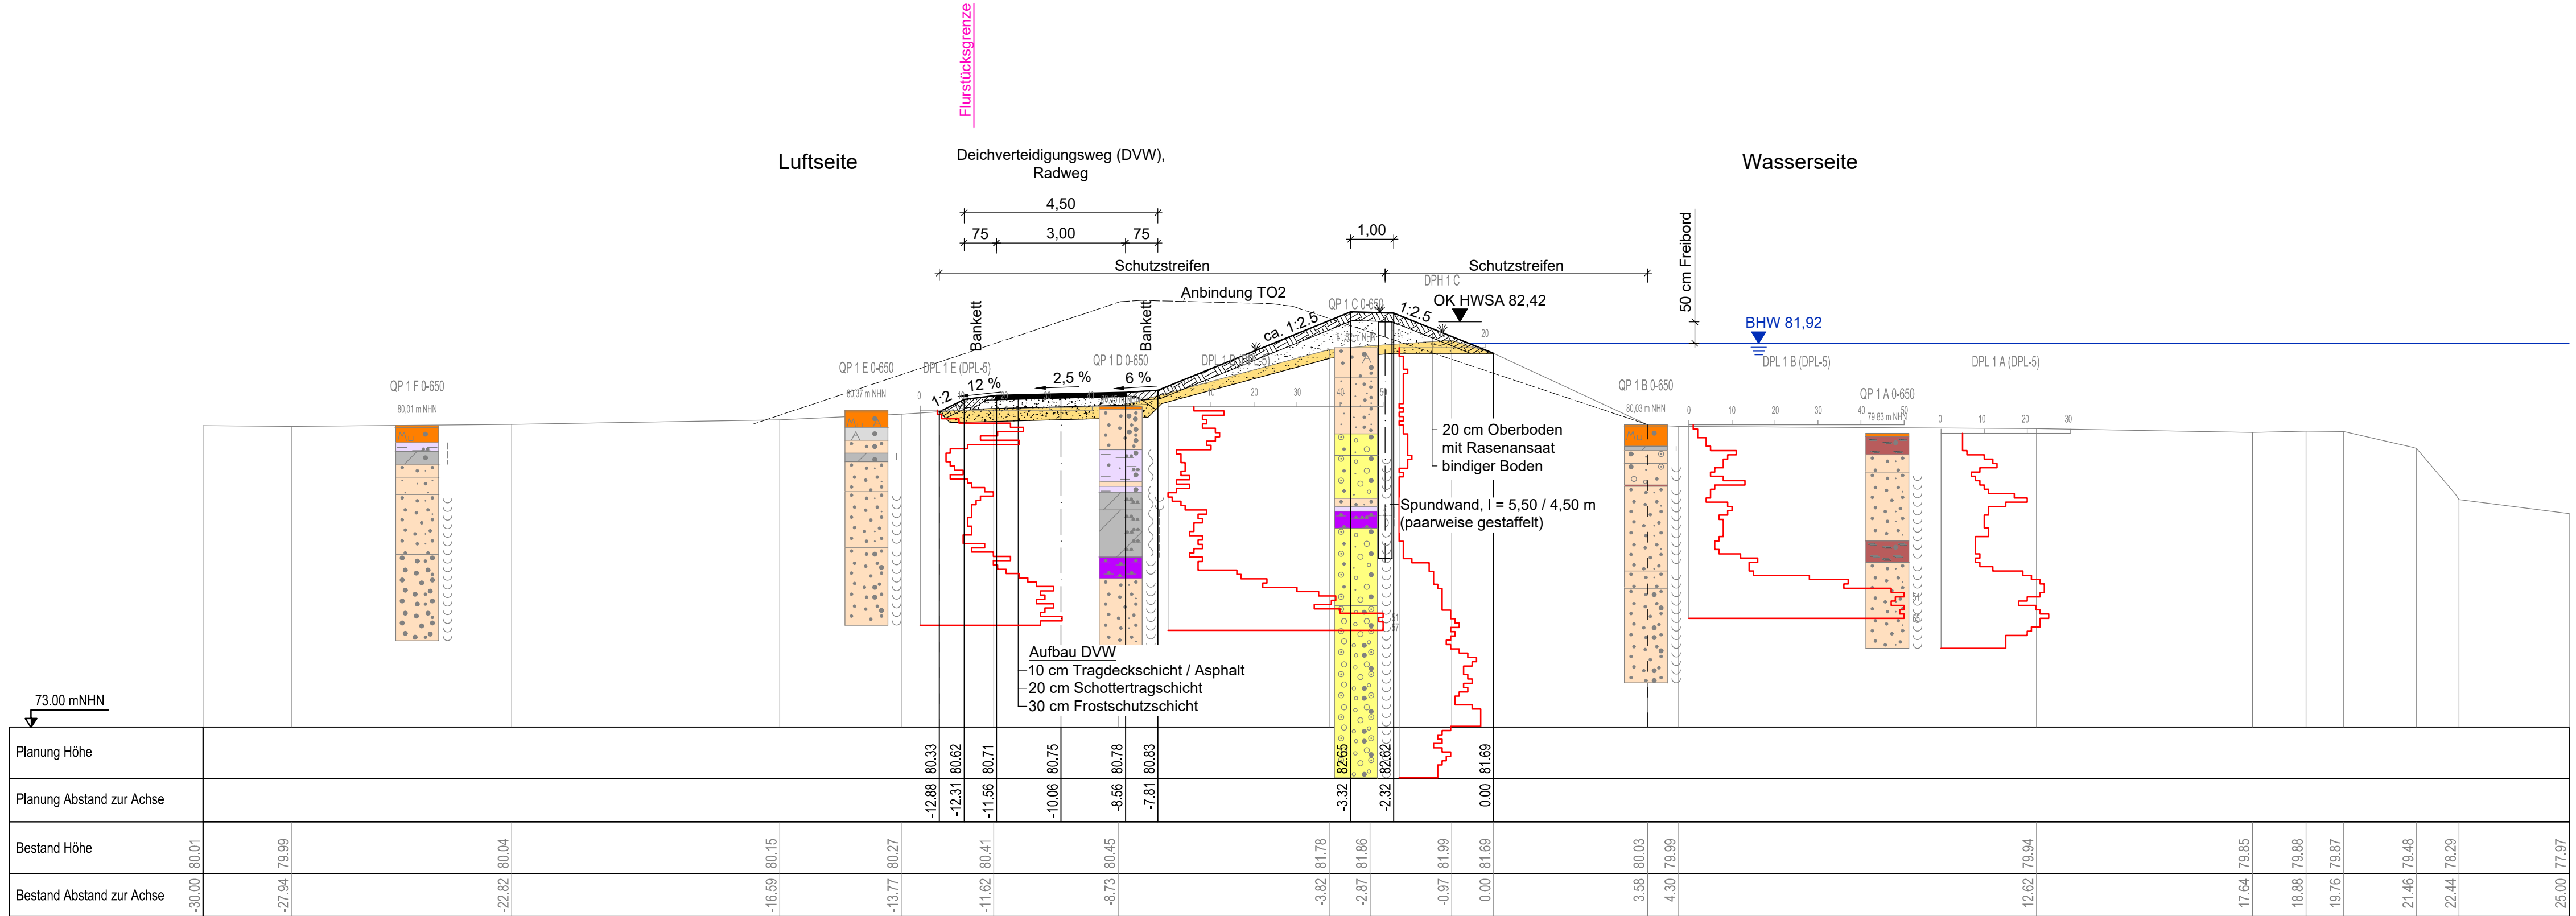

Legende Planung

BHW HQ100

vorhandenes Gelände

geplanter Deich

GTD (Geosynthetische Tondichtungsbahn)

Umverlegung / Rückbau

Baumfällung / Rodung / Wiederverfüllung

Bodenabtrag

Filterprisma

Schotterband

Stützkörper

Schutzschicht Kiessand

Oberboden

Tragdeckschicht / Asphalt

Schottertragschicht / Frostschuttschicht

Dichtungsprisma, bindig, $k_f 1 \times 10^{-8}$

Bodenauffüllung

Legende Baugrund

vgl. Unterlage 11, Anlagen 2-4

Lage der Achse 0.00 $\triangle$ Deichkrone Wasserseite - Bestand

Vermessung
Hemminger Ingenieurgesellschaft mbH, Am Schwarzgraben 13, 04924 Bad Liebenwerda, Stand 08/2016

Baugrund
Planungsgemeinschaft HWS Herzberg, Geotechnischer Bericht TO1, Stand 02/2017 (Unterlage 11)

Änderungen				
Index	Datum	Name	Signum	Bemerkung
a	10.05.22	Zawadzki	<i>[Signature]</i>	DVV: keine öffentliche Widmung, Gestattung Radverkehr

Auftraggeber

Landesamt für Umwelt

Landesamt für Umwelt Brandenburg
Referat W21 - Hochwasserschutz, Investiver Wasserbau
14476 Potsdam, OT Groß Glienicke, Seeburger Chaussee 2
Tel.: 033201 / 442-0

Auftragnehmer

Planungsgemeinschaft HWS Herzberg

planungsgesellschaft
SCHOLZ + LEWIS TISCH

An der Pikardie 8,
01277 Dresden
Tel. 03 51 / 21 68 3 - 30

ICL
Ingenieur Consult GmbH

Diezmannstraße 5,
04207 Leipzig
T +49 (341) 41541-0

Lagebezug: ETRS89 / UTM33			Höhenbezug: DHN92	
Landkreis: Elbe-Elster			Gemeinde: Herzberg (Elster)	
Flurstück:				
	Datum	Name	Unterschrift	Hochwasserschutz Herzberg (Elster)
Gezel.	10.02.20	Klix	<i>[Signature]</i>	Maßnahme SE 3p
Bearb.	10.02.20	Schmeier	<i>[Signature]</i>	Teilobjekt 1
Gepr.	10.02.20	Dr. Scholz	<i>[Signature]</i>	Abschnitt 1, links
				Querschnitt Station 0-650
Auftragsnr.: W21/P/PL/02/16			Plan-Nr.: 4.1_D	
Phase: Genehmigungsplanung			Ers. f.:	
			Maßstab (m)	Blatt 6
			1 : 100	6 Bl.

G:\FB_Wasserbau\Projekte\9510_HWS_Herzberg_LP34\CAD\Querschnitte\QP-GP-Abschnitt1-links_D.dwg