


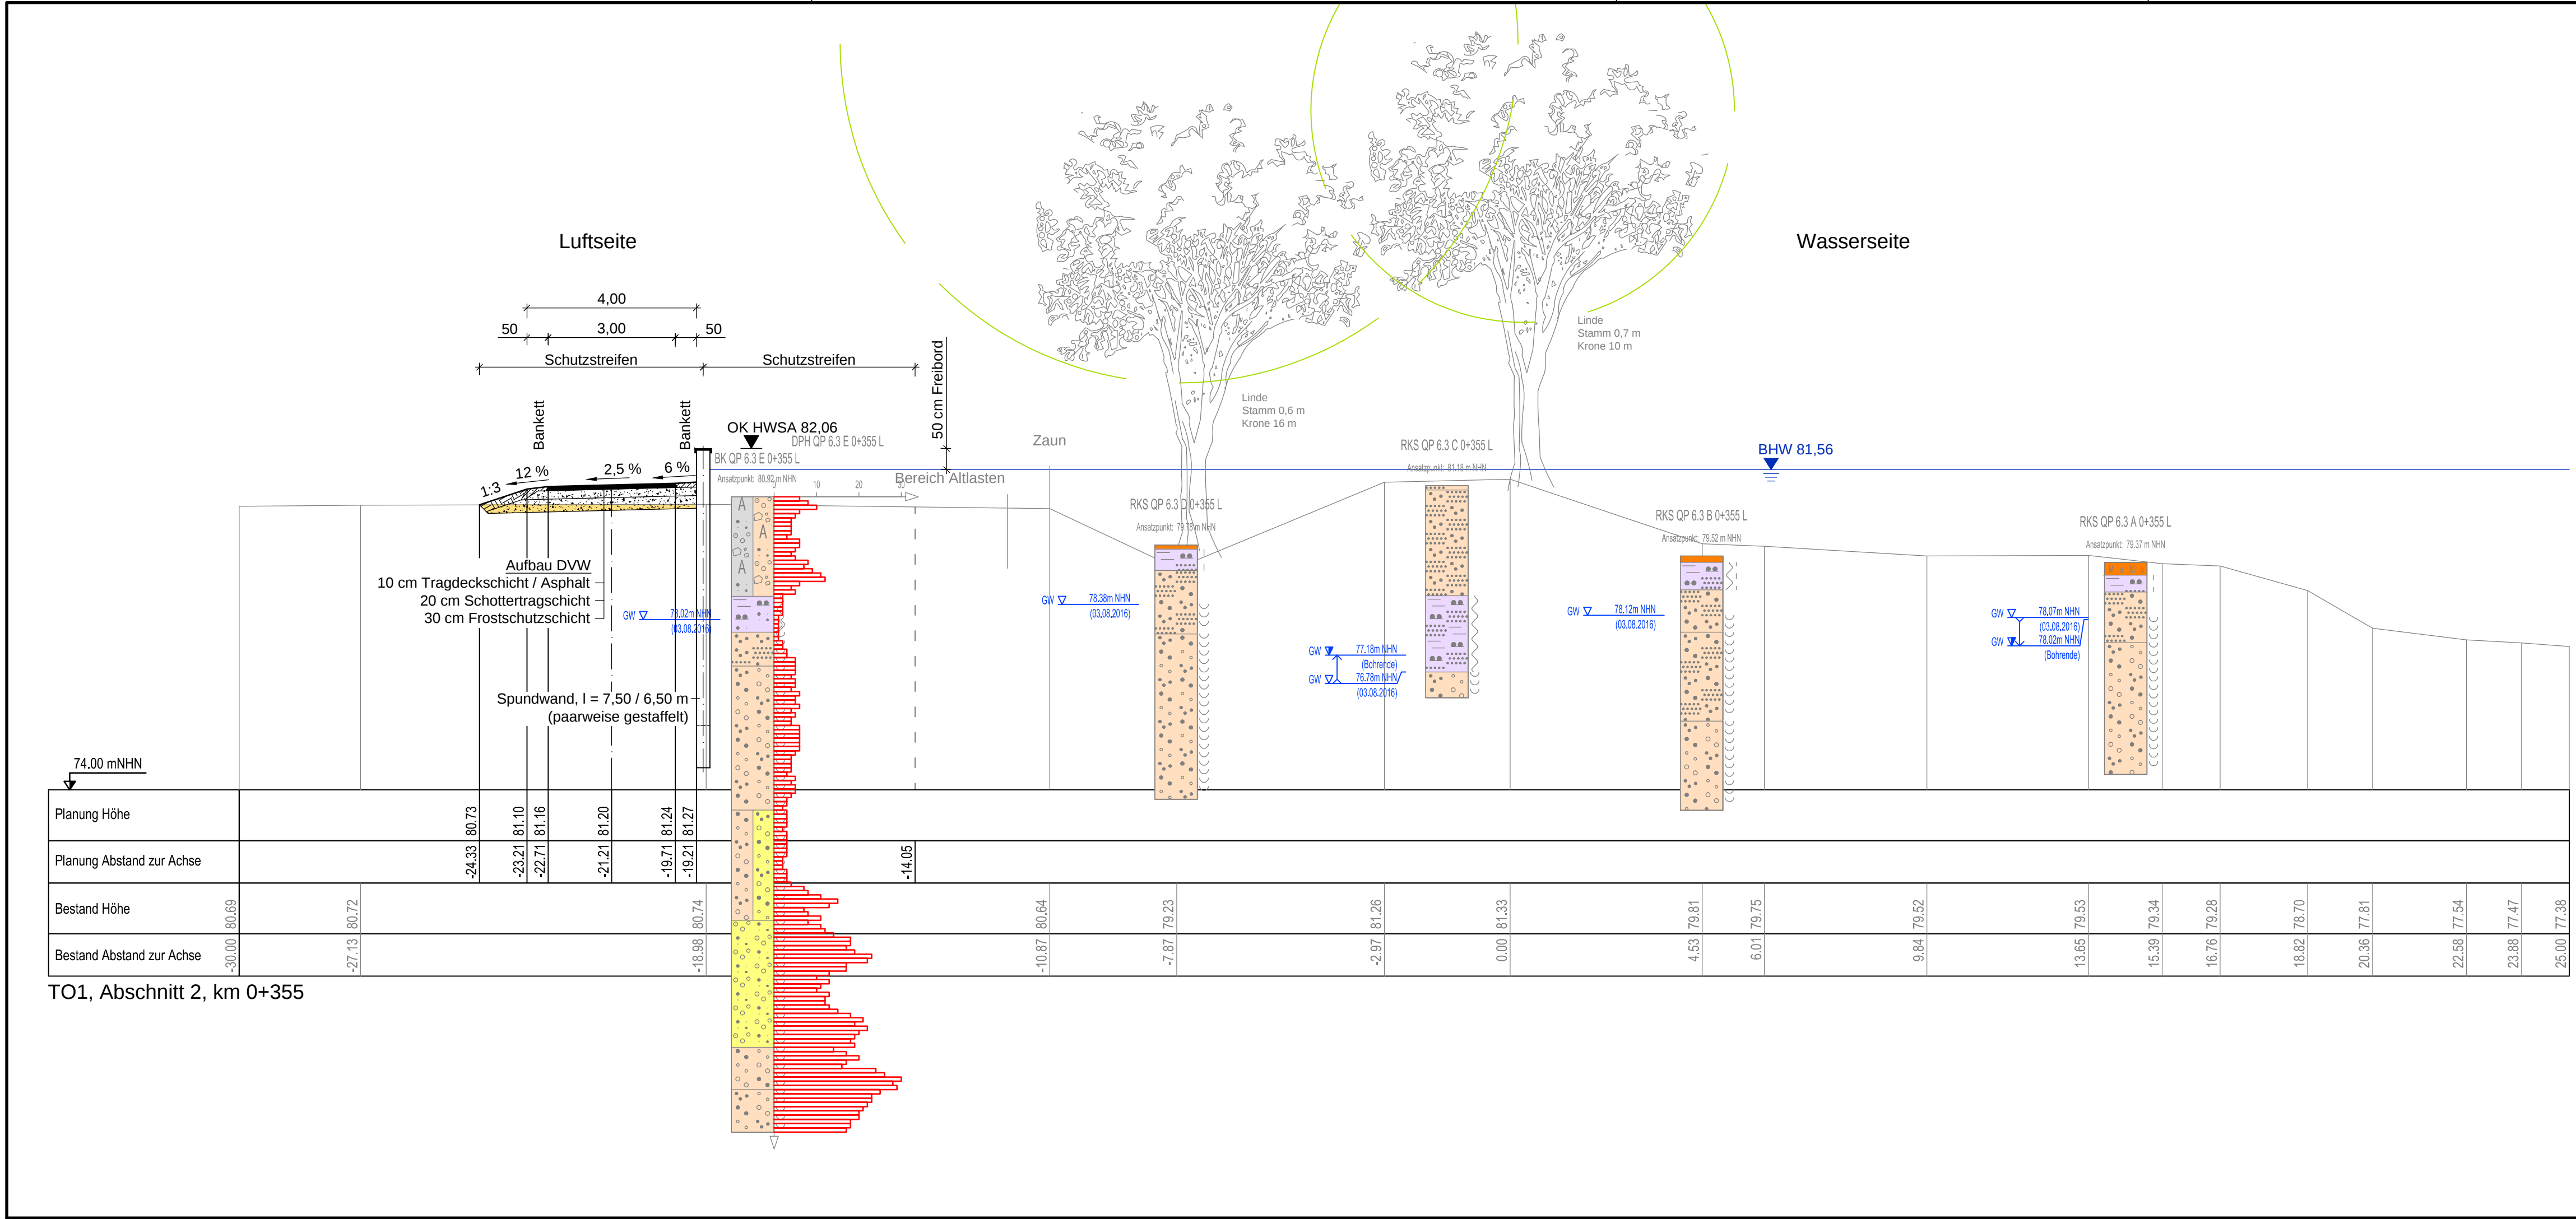

Legende Planung

- BHW 81,37
- BHW HQ100
- vorhandenes Gelände
- geplanter Deich
- GTD (Geosynthetische Tondichtungsbahn)
- Umverlegung / Rückbau
- Baumfällung / Rodung / Wiederverfüllung
- Bodenabtrag
- Filterprisma
- Schotterband
- Stützkörper
- Schutzschicht Kiessand
- Oberboden
- Tragdeckschicht / Asphalt
- Schottertragschicht / Frostschutzschicht
- Dichtungsprisma, bindig, $k_f 1 \times 10^{-8}$

Lage der Achse 0.00 $\triangleq$ Deichkrone Wasserseite - Bestand

Vermessung
Hemminger Ingenieurgesellschaft mbH, Am Schwarzgraben 13, 04924 Bad Liebenwerda, Stand 08/2016

Baugrund
Planungsgemeinschaft HWS Herzberg, Geotechnischer Bericht TO1, Stand 02/2017

Auftraggeber

LfU
Landesamt für Umwelt

Landesamt für Umwelt Brandenburg
Referat W21 - Hochwasserschutz, Investiver Wasserbau
14476 Potsdam, OT Groß Glienicke, Seeburger Chaussee 2
Tel.: 033201 / 442-0

Auftragnehmer

Planungsgemeinschaft HWS Herzberg

planungsgesellschaft
SCHOLZ + LEWIS TITZSCH

An der Pikardie 8,
01277 Dresden
Tel. 03 51 / 21 68 3 - 30

ICL
Ingenieur Consult GmbH

Diezmannstraße 5,
04207 Leipzig
T +49 (341) 41541-0

Lagebezug: ETRS89 / UTM33
Landkreis: Elbe-Elster
Gemarkung:

Höhenbezug: DHHN92
Gemeinde: Herzberg (Elster)
Flurstück:

	Datum	Name	Unterschrift	Hochwasserschutz Herzberg (Elster)
Gezei.	20.07.18	Klix	Klix	Maßnahme SE 3p
Bearb.	20.07.18	Schmeier	Schmeier	Teilobjekt 1
Gepr.	20.07.18	Dr. Scholz	Scholz	Abschnitt 2, links
				Querschnitt Station 0+355
Auftragsnr.: W21/P/PL/02/16				Plan-Nr.: 4.2
Phase: Genehmigungsplanung				Ers. f.: 1 : 100
				Maßstab (m) Blatt 4