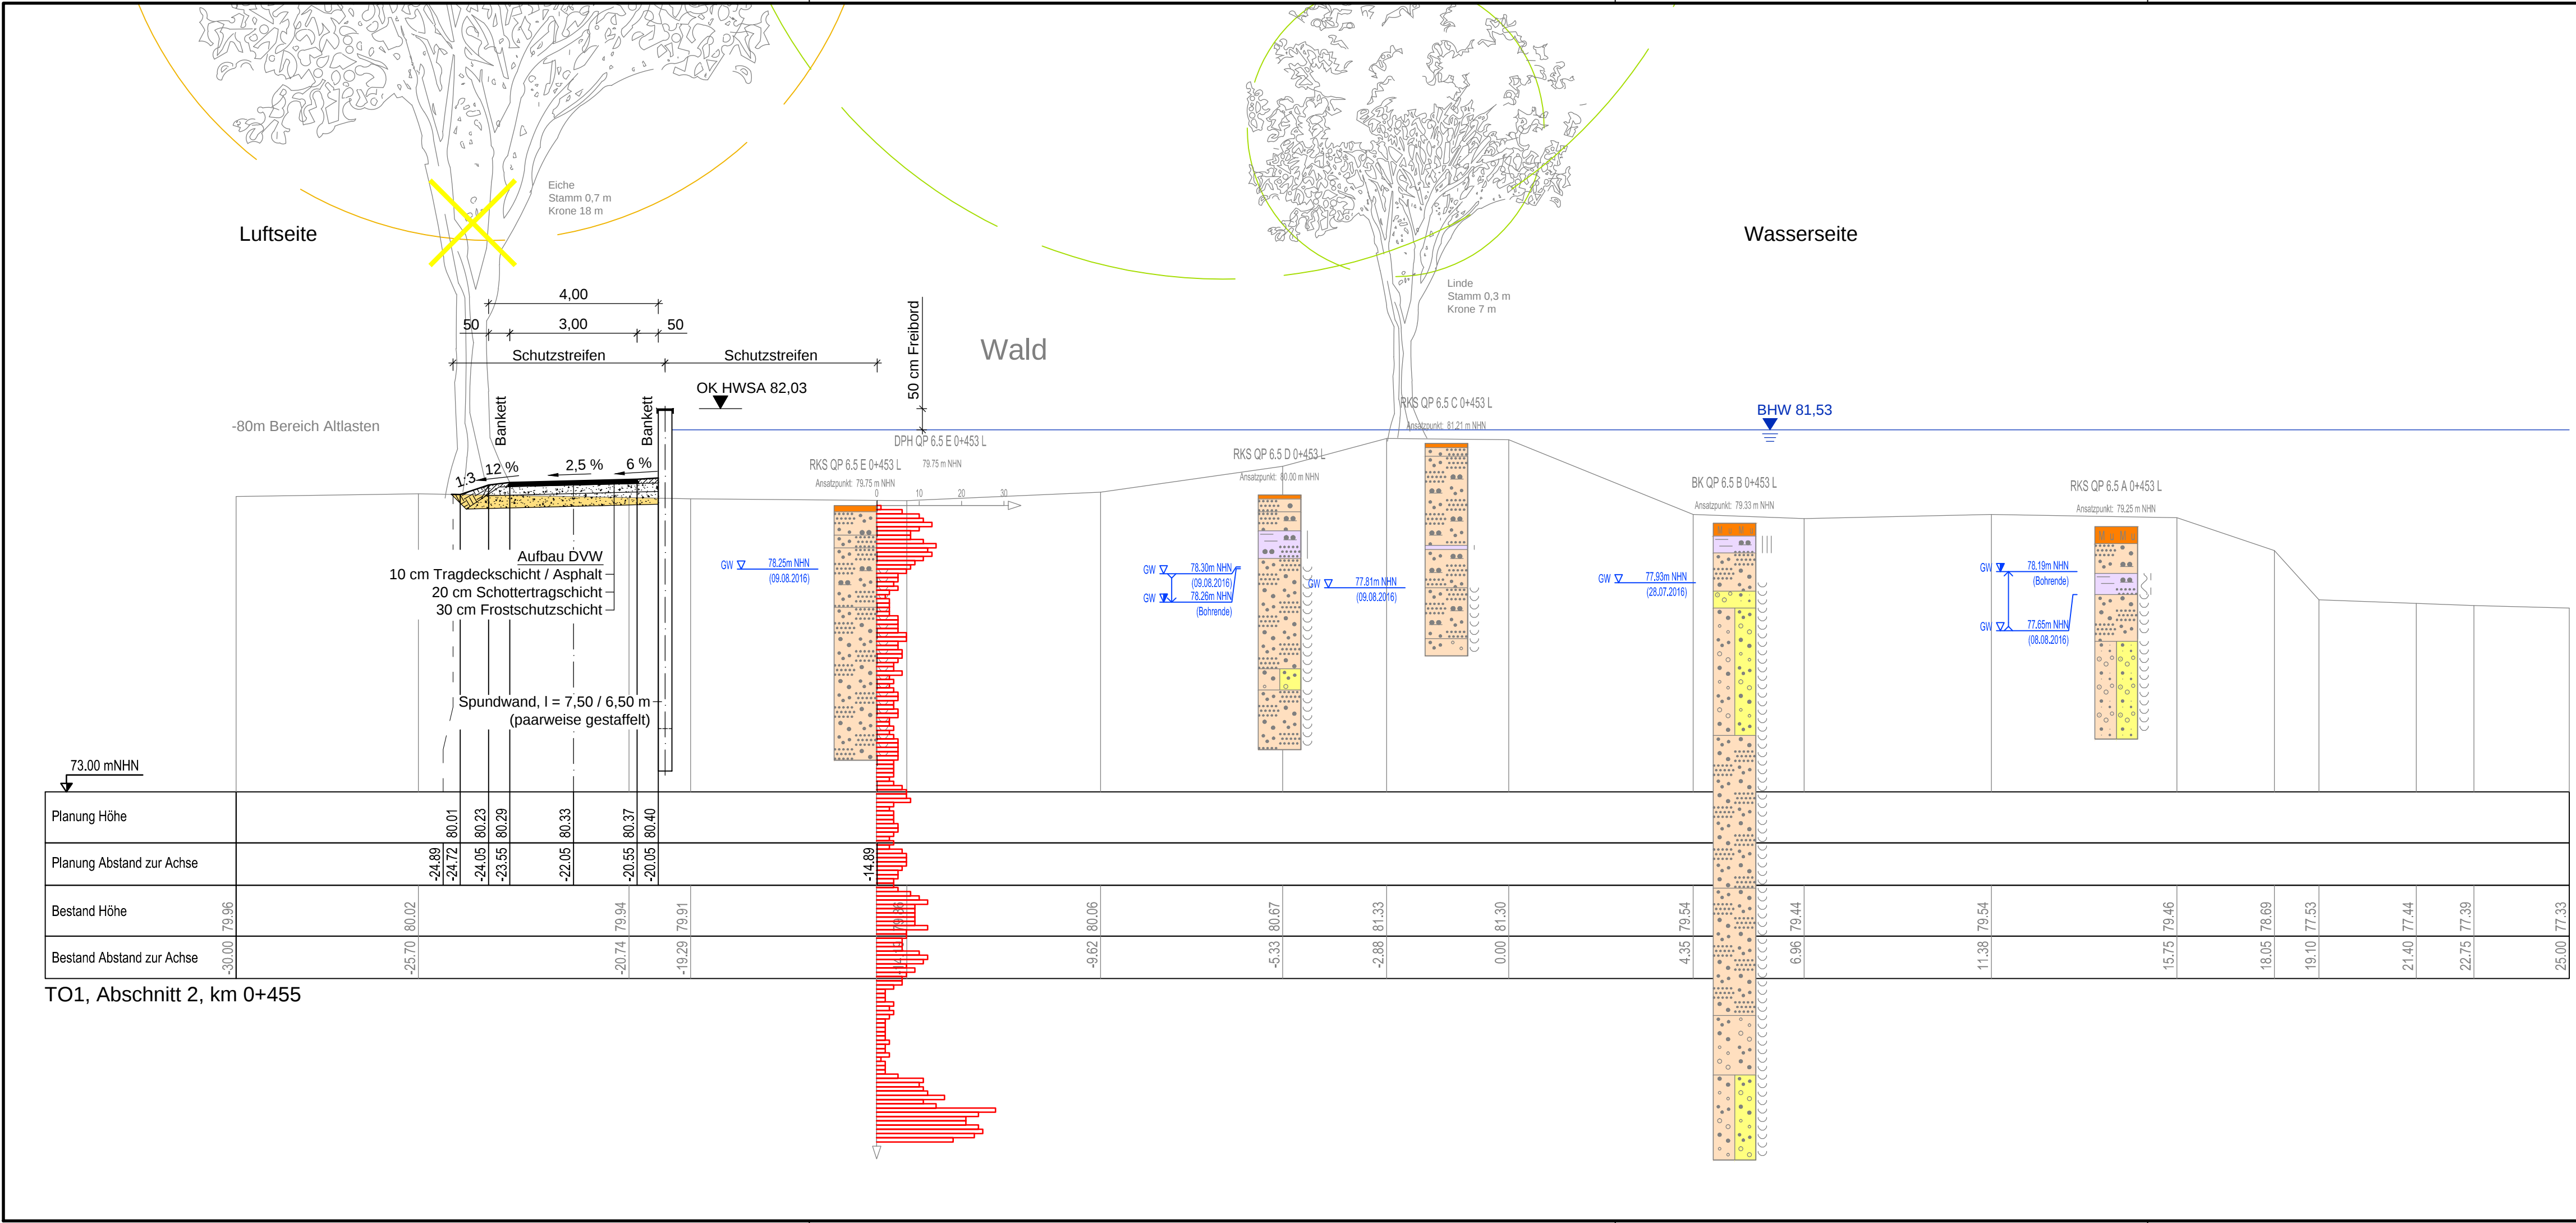




TO1, Abschnitt 2, km 0+455

Legende Planung

- BHW 81,37
- BHW HQ100
- vorhandenes Gelände
- geplanter Deich
- GTD (Geosynthetische Tondichtungsbahn)
- Umverlegung / Rückbau
- Baumfällung / Rodung / Wiederverfüllung
- Bodenabtrag
- Filterprisma
- Schotterband
- Stützkörper
- Schutzschicht Kiessand
- Oberboden
- Tragdeckschicht / Asphalt
- Schottertragschicht / Frostschutzschicht
- Dichtungsprisma, bindig, $k_f \cdot 1 \times 10^{-8}$

Lage der Achse 0.00 $\triangle$ Deichkrone Wasserseite - Bestand
Vermessung
Hemminger Ingenieurgesellschaft mbH, Am Schwarzgraben 13, 04924 Bad Liebenwerda, Stand 08/2016
Baugrund
Planungsgemeinschaft HWS Herzberg, Geotechnischer Bericht TO1, Stand 02/2017

Auftraggeber



Landesamt für Umwelt Brandenburg
Referat W21 - Hochwasserschutz, Investiver Wasserbau
14476 Potsdam, OT Groß Glienicke, Seeburger Chaussee 2
Tel.: 033201 / 442-0

Auftragnehmer

Planungsgemeinschaft HWS Herzberg



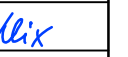
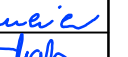
An der Pikardie 8,
01277 Dresden
Tel. 03 51 / 21 68 3 - 30



Diezmannstraße 5,
04207 Leipzig
T +49 (341) 41541-0

Lagebezug: ETRS89 / UTM33
Landkreis: Elbe-Elster
Gemarkung:

Höhenbezug: DHHN92
Gemeinde: Herzberg (Elster)
Flurstück:

	Datum	Name	Unterschrift	Hochwasserschutz Herzberg (Elster)		
Gezei.	20.07.18	Klix		Maßnahme SE 3p		
Bearb.	20.07.18	Schmeier		Teilobjekt 1		
Gepr.	20.07.18	Dr. Scholz		Abschnitt 2, links		
				Querschnitt Station 0+455		
Auftragsnr.: W21/P/PL/02/16				Plan-Nr.: 4.2		Maßstab (m)
Phase: Genehmigungsplanung				Ers. f.:		Blatt 5
				1 : 100		5 Bl.