


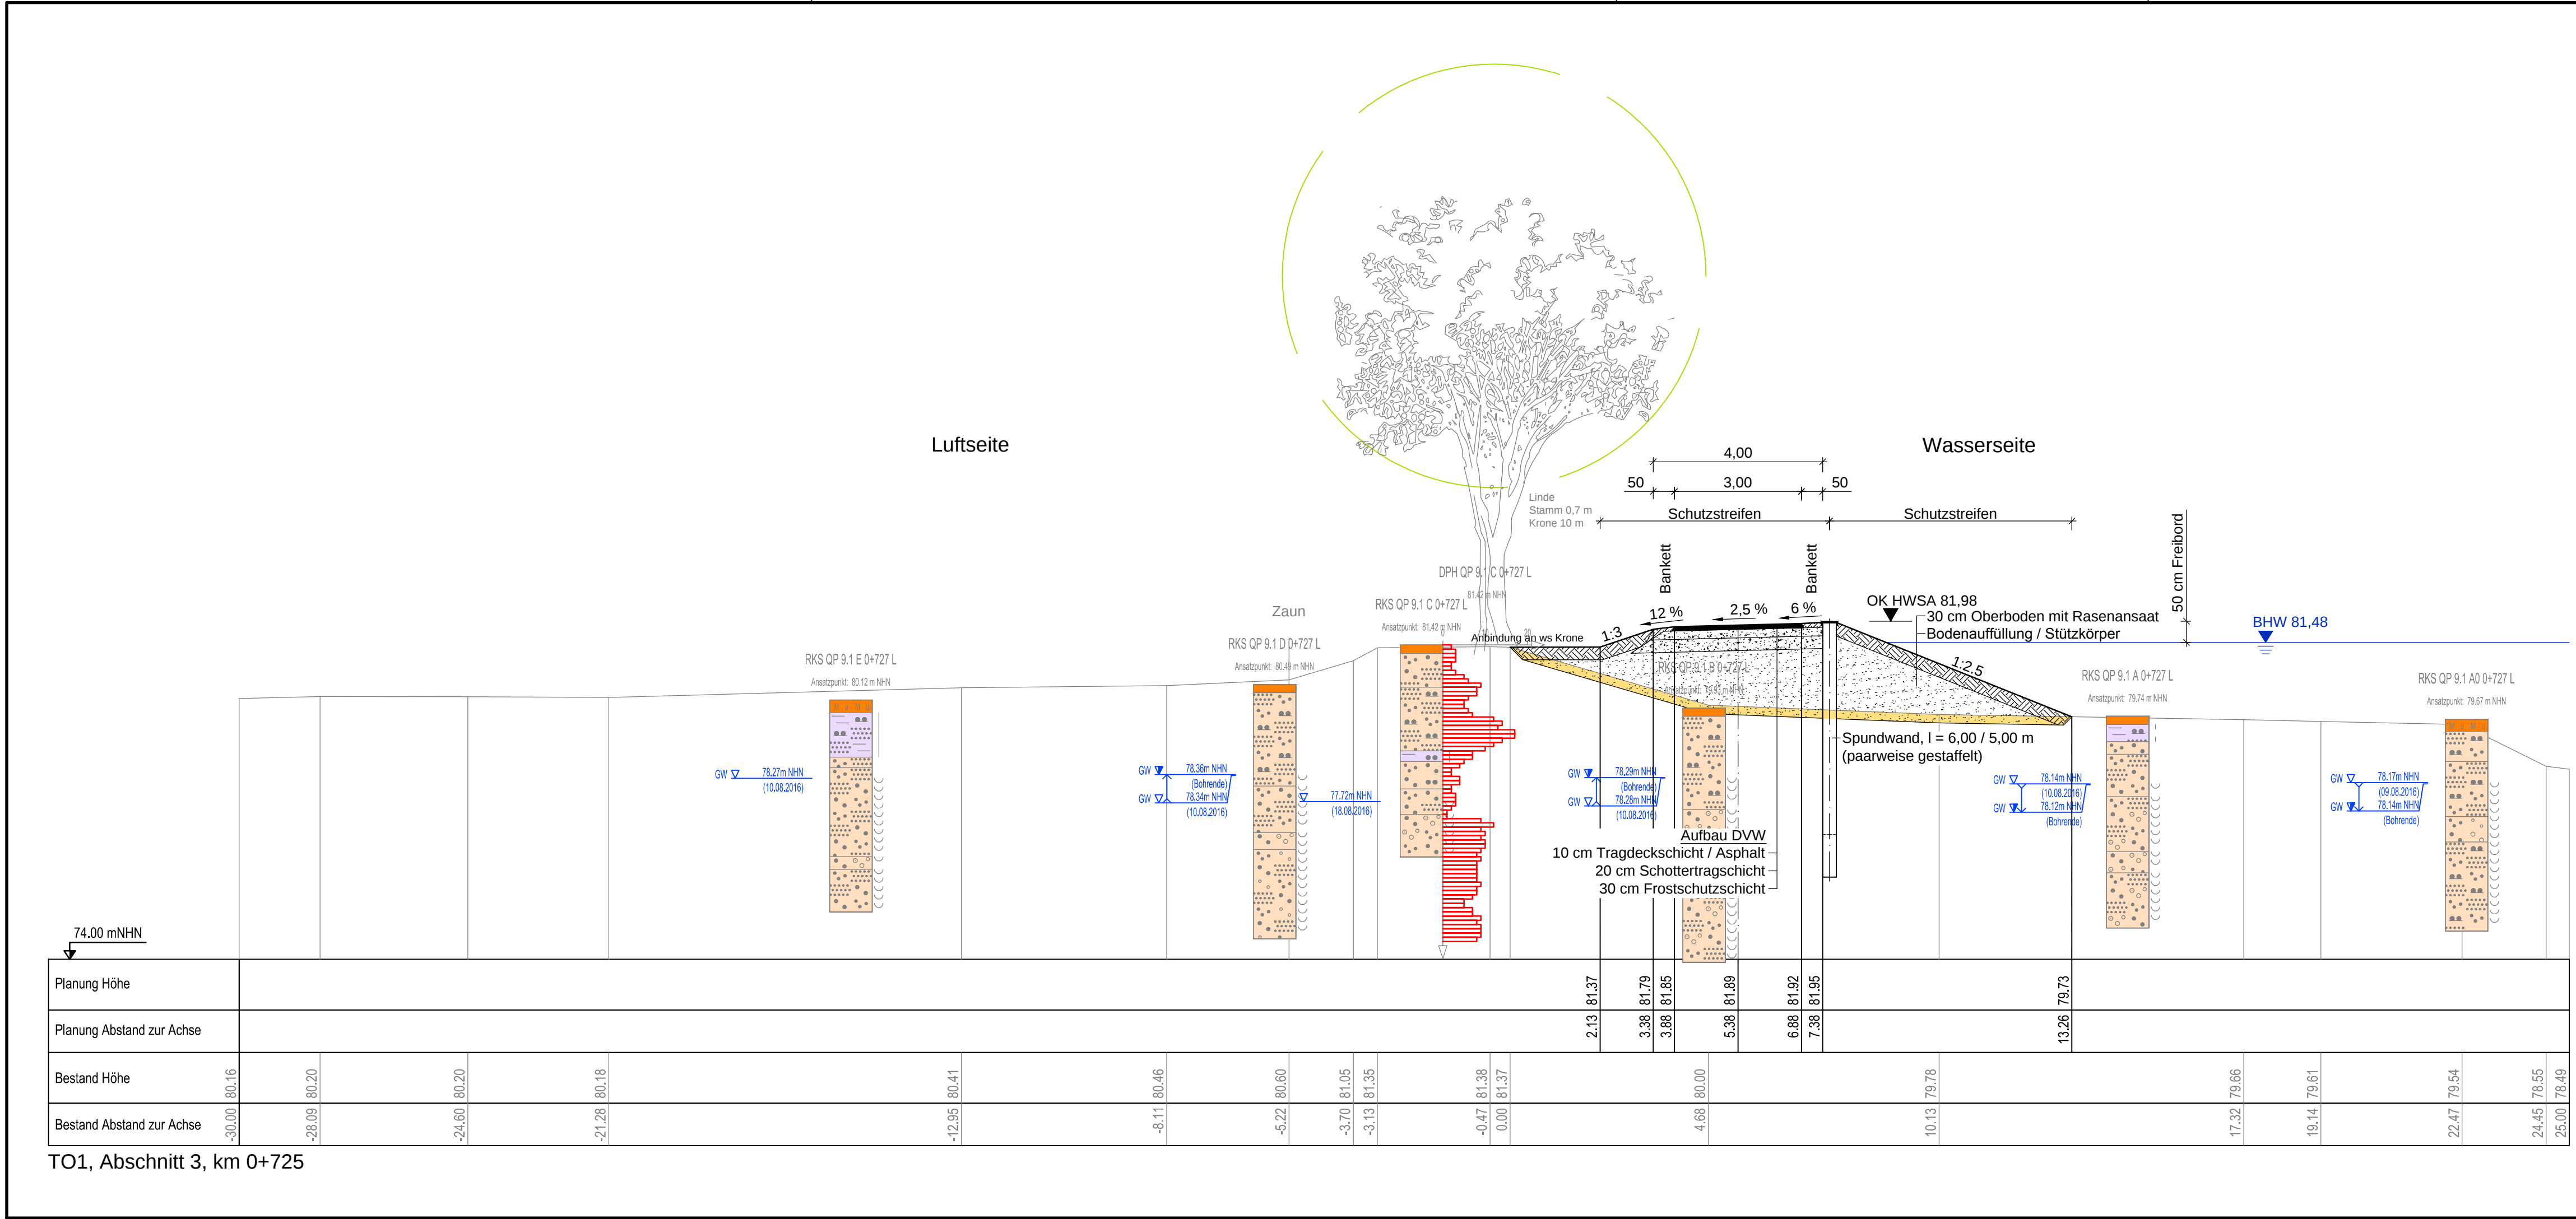

Legende Planung

- BHW 81,37
- BHW HQ100
- vorhandenes Gelände
- geplanter Deich
- GTD (Geosynthetische Tondichtungsbahn)
- Umverlegung / Rückbau
- Baumfällung / Rodung / Wiederverfüllung
- Bodenabtrag
- Filterprisma
- Schotterband
- Stützkörper
- Schutzschicht Kiessand
- Oberboden
- Tragdeckschicht / Asphalt
- Schottertragschicht / Frostschutzschicht
- Dichtungsprisma, bindig, $k_f \cdot 1 \times 10^{-8}$

Lage der Achse 0.00 $\triangle$ Deichkrone Wasserseite - Bestand

Vermessung
Hemminger Ingenieurgesellschaft mbH, Am Schwarzgraben 13, 04924 Bad Liebenwerda, Stand 08/2016

Baugrund
Planungsgemeinschaft HWS Herzberg, Geotechnischer Bericht TO1, Stand 02/2017

Auftraggeber Landesamt für Umwelt Brandenburg
Referat W21 - Hochwasserschutz, Investiver Wasserbau
14476 Potsdam, OT Groß Glienicke, Seeburger Chaussee 2
Tel.: 033201 / 442-0

Auftragnehmer Planungsgemeinschaft HWS Herzberg

planungsgesellschaft SCHOLZ + LEWIS TROTH
An der Pikardie 8,
01277 Dresden
Tel. 03 51 / 21 68 3 - 30

ICL Ingenieur Consult GmbH
Diezmannstraße 5,
04207 Leipzig
T +49 (341) 41541-0

Lagebezug: ETRS89 / UTM33				Höhenbezug: DHHN92			
Landkreis: Elbe-Elster				Gemeinde: Herzberg (Elster)			
Gemarkung:				Flurstück:			
	Datum	Name	Unterschrift	Hochwasserschutz Herzberg (Elster) Maßnahme SE 3p Teilobjekt 1 Abschnitt 3, links Querschnitt Station 0+725			
Gezei.	20.07.18	Klix	<i>Klix</i>				
Bearb.	20.07.18	Schmeier	<i>Schmeier</i>				
Gepr.	20.07.18	Dr. Scholz	<i>Scholz</i>				
Auftragsnr.: W21/P/PL/02/16				Plan-Nr.: 4.3		Maßstab (m)	Blatt 3
Phase: Genehmigungsplanung				Ers. f.:		1 : 100	5 Bl.