


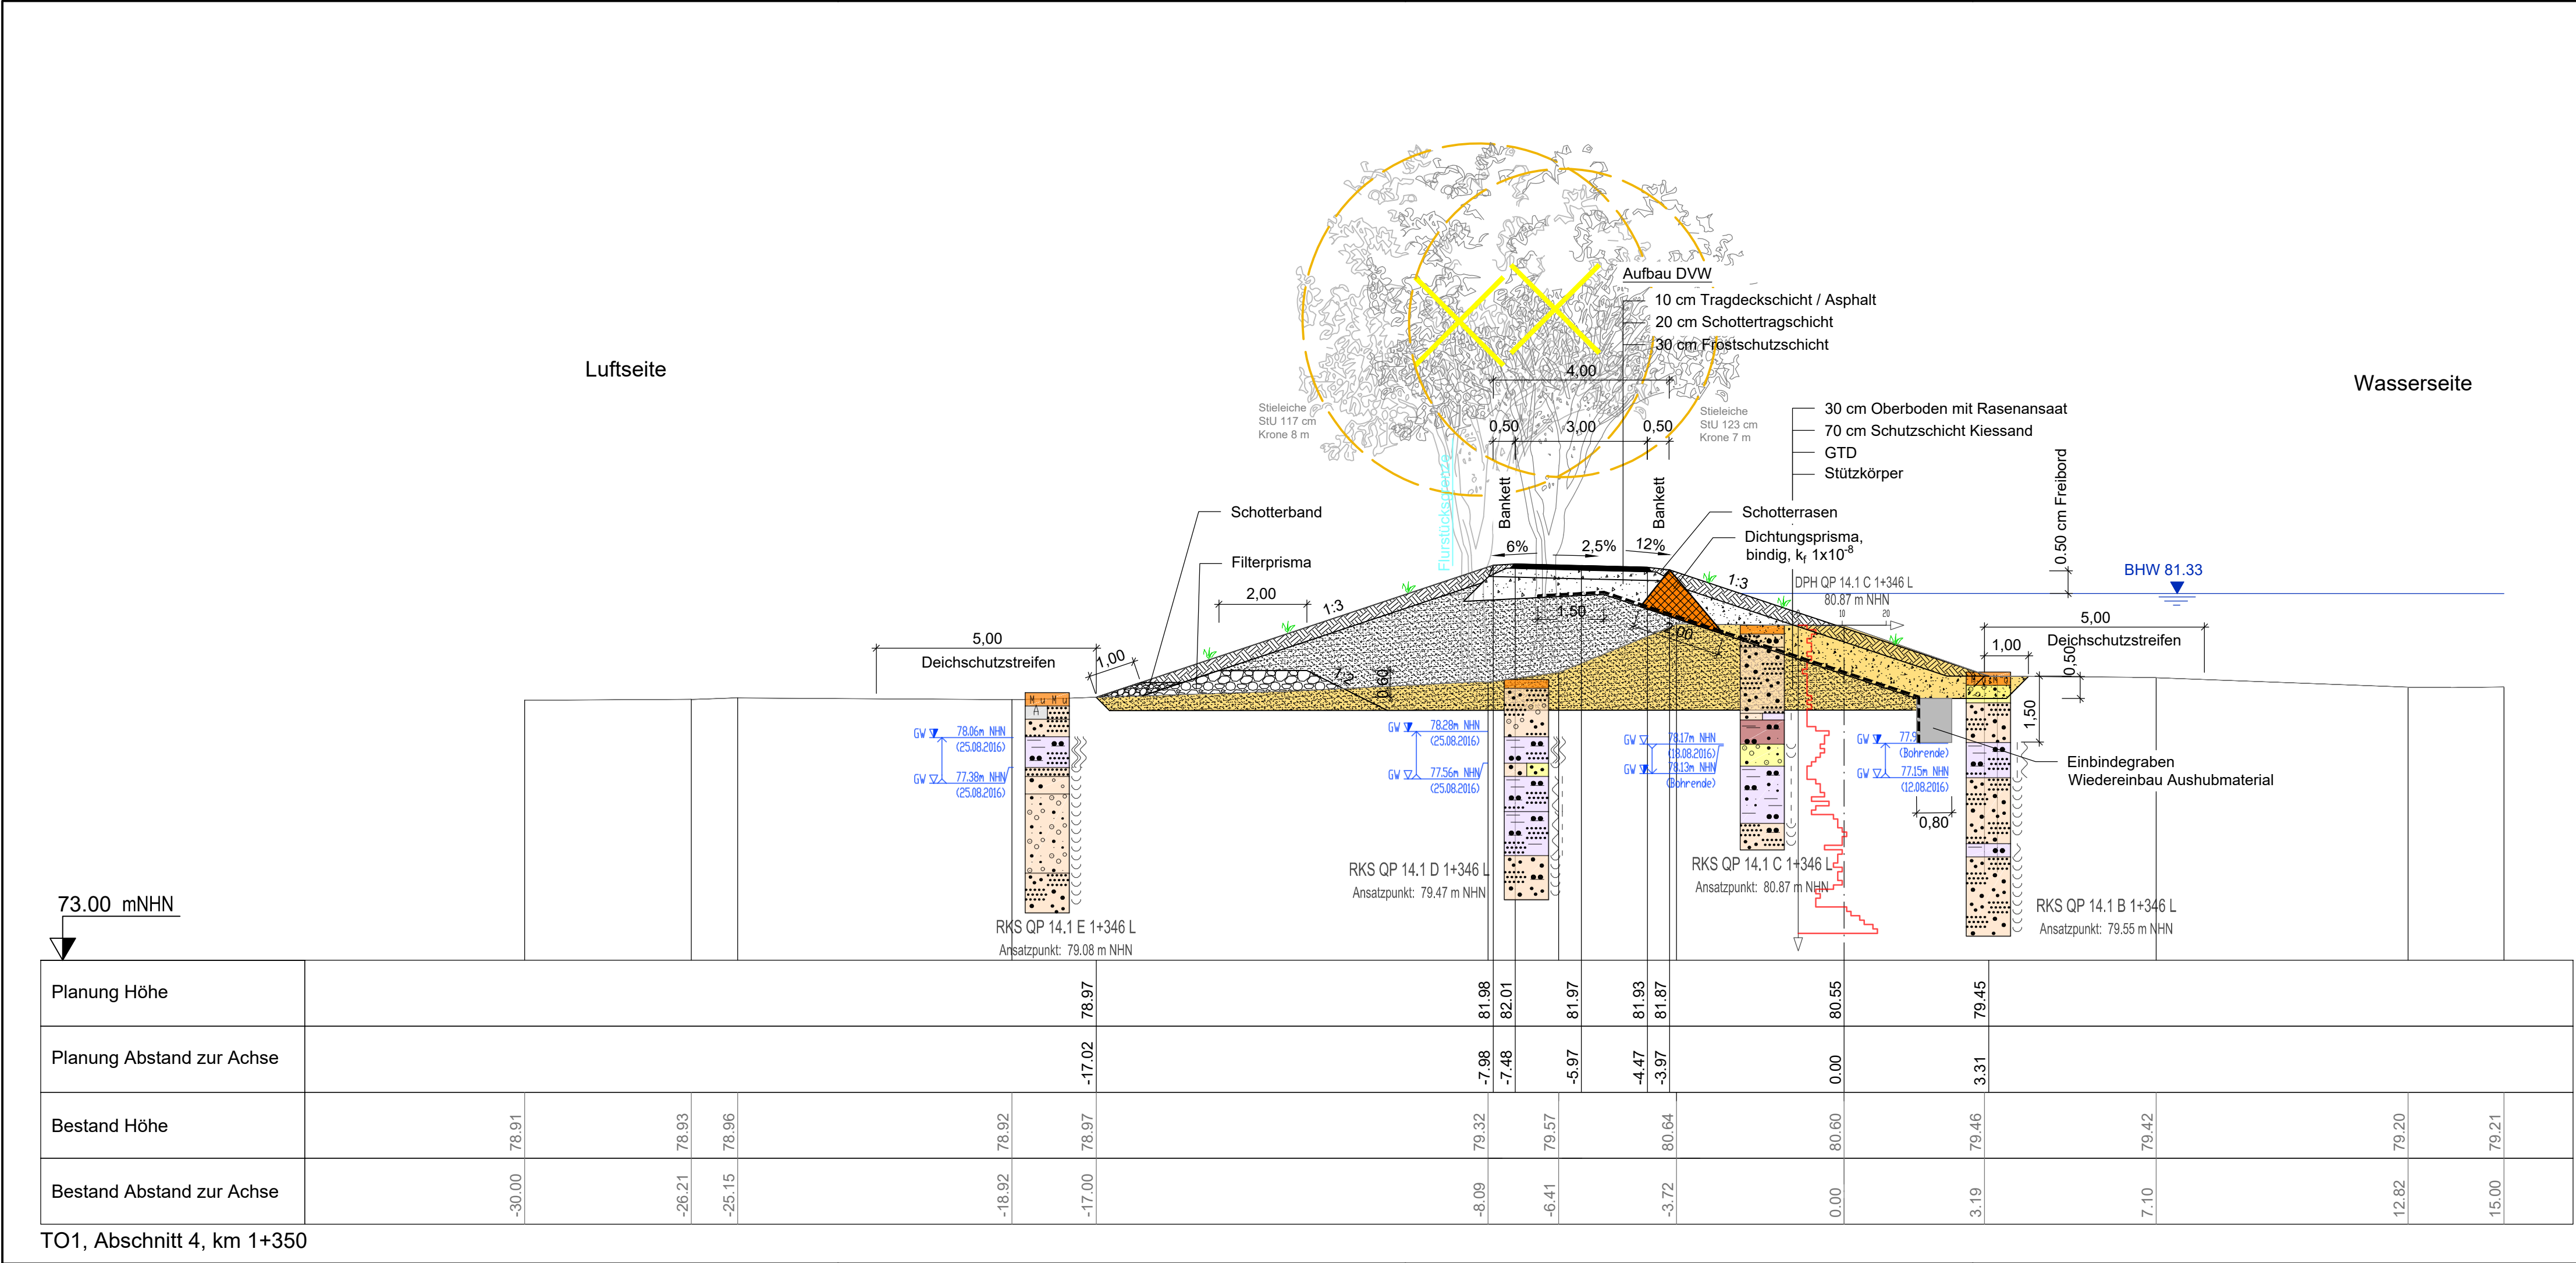

Legende Planung

- BHW 81,37
- vorhandenes Gelände
- geplanter Deich
- GTD (Geosynthetische Tondichtungsbahn)
- Umverlegung / Rückbau
- Baumfällung / Rodung / Wiederverfüllung
- Bodenabtrag
- Filterprisma
- Schotterband
- Stützkörper
- Schutzschicht Kiessand
- Oberboden
- Tragdeckschicht / Asphalt
- Schottertragschicht / Frostschutzschicht
- Dichtungsprisma, bindig, $k_f 1 \times 10^{-8}$

Lage der Achse 0.00 ± Deichkrone Wasserseite - Bestand

Vermessung

Hemminger Ingenieurgesellschaft mbH, Am Schwarzgraben 13, 04924 Bad Liebenwerda, Stand 08/2016

Baugrund

Planungsgemeinschaft HWS Herzberg, Geotechnischer Bericht TO1, Stand 02/2017

Auftraggeber

Landesamt für Umwelt Brandenburg

Referat W21 - Hochwasserschutz, Investiver Wasserbau

14476 Potsdam, OT Groß Glienicke, Seeburger Chaussee 2

Tel.: 033201 / 442-0

Auftragnehmer

Planungsgemeinschaft HWS Herzberg

An der Pikardie 8,

01277 Dresden

Tel. 03 51 / 21 68 3 - 30

planungsgesellschaft

SCHOLZ+LEWIS mbH

Diezmannstraße 5,

04207 Leipzig

T +49 (341) 41541-0

ICL

Ingenieur Consult GmbH

Lagebezug: ETRS89 / UTM33

Höhenbezug: DHN92

Landkreis: Elbe-Elster

Gemeinde: Herzberg (Elster)

Gemarkung: Flurstück:

	Datum	Name	Unterschrift	Hochwasserschutz Herzberg (Elster)
Gezei.	10.05.19	Chakyr		Maßnahme SE 3p
Bearb.	10.05.19	Eisermann		Teilobjekt 1
Gepr.	10.05.19	Eisermann		Abschnitt 4, links
				Querschnitt Station 1+350

Auftragsnr.: W21/P/PL/02/16

Plan-Nr.: 4.4

Phase: Genehmigungsplanung

Ers. f.:

Maßstab (m)

1 : 100

Blatt 4

11 Bl.

Y:\2016\16002_HWS Herzberg (Elster)\LPH-4\BEARB\03_CAD\ACAD\QP-Planung\2019-05-09_QP-GP-Deich.dwg