


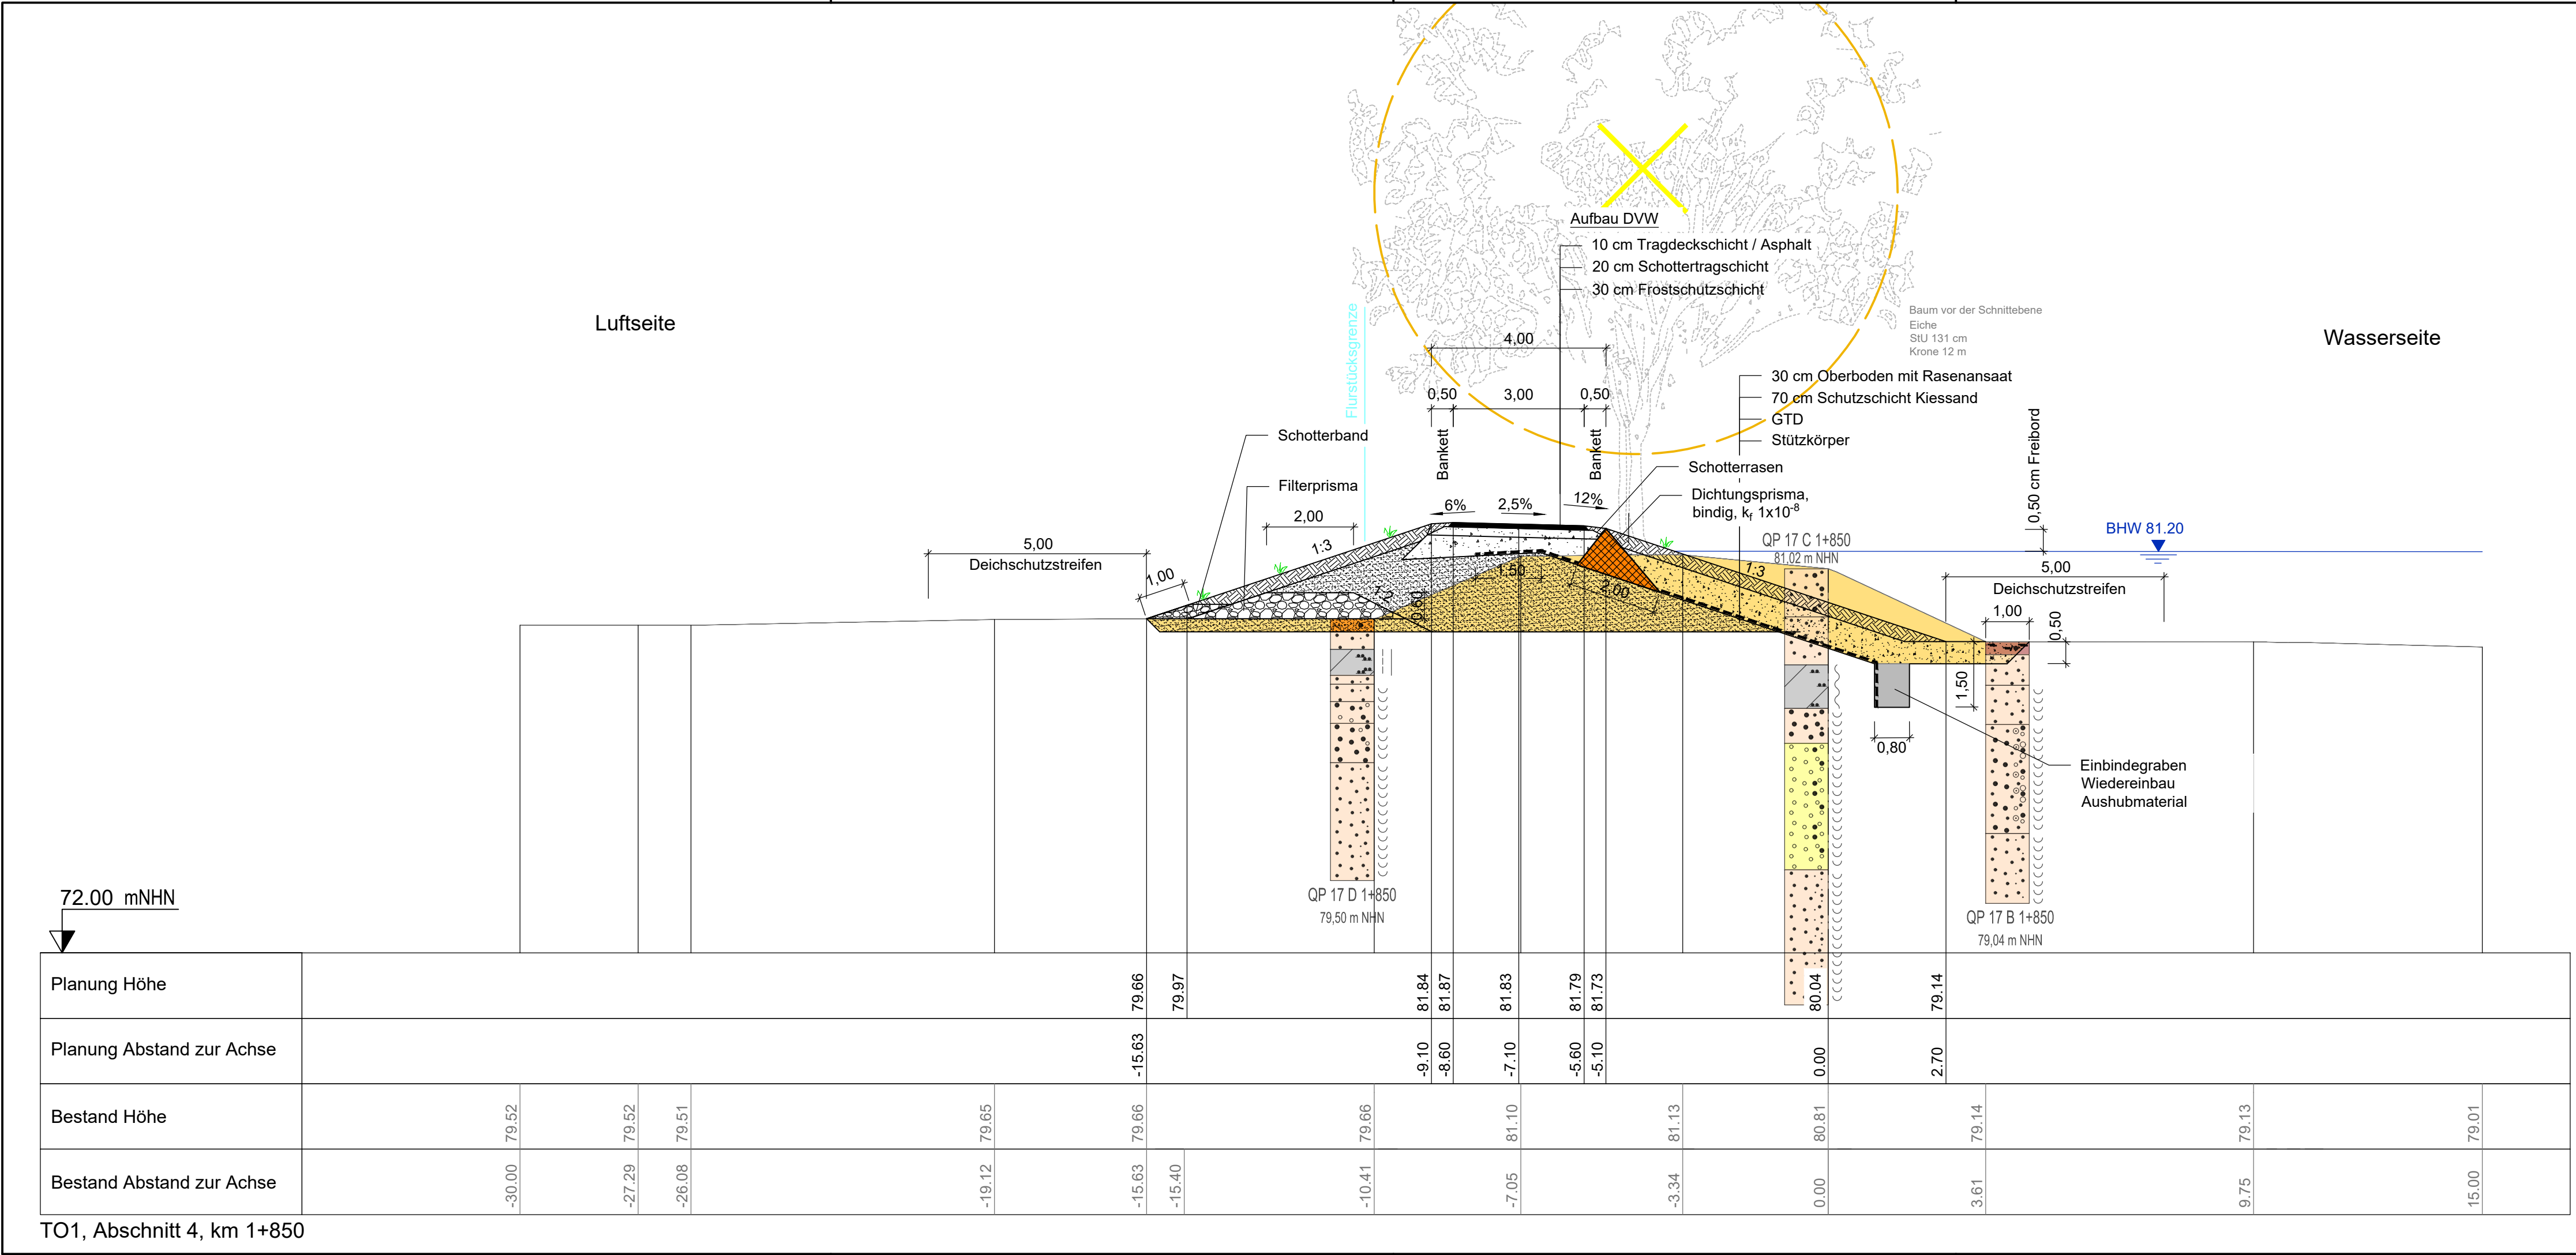

Legende Planung

- BHW 81,37
- vorhandenes Gelände
- geplanter Deich
- GTD (Geosynthetische Tondichtungsbahn)
- Umverlegung / Rückbau
- Baumfällung / Rodung / Wiederverfüllung
- Bodenabtrag
- Filterprisma
- Schotterband
- Stützkörper
- Schutzschicht Kiessand
- Oberboden
- Tragdeckschicht / Asphalt
- Schottertragschicht / Frostschutzschicht
- Dichtungsprisma, bindig, $k_f 1 \times 10^{-8}$

Lage der Achse 0.00 $\pm$ Deichkrone Wasserseite - Bestand
Vermessung
Hemminger Ingenieurgesellschaft mbH, Am Schwarzgraben 13, 04924 Bad Liebenwerda, Stand 08/2016
Baugrund
Planungsgemeinschaft HWS Herzberg, Geotechnischer Bericht TO1, Stand 02/2017

Auftraggeber	 Landesamt für Umwelt Brandenburg Referat W21 - Hochwasserschutz, Investiver Wasserbau 14476 Potsdam, OT Groß Glienicke, Seeburger Chaussee 2 Tel.: 033201 / 442-0																
Auftragnehmer	Planungsgemeinschaft HWS Herzberg An der Pikardie 8, 01277 Dresden Tel. 03 51 / 21 68 3 - 30   Diezmannstraße 5, 04207 Leipzig T +49 (341) 41541-0																
Lagebezug: ETRS89 / UTM33 Landkreis: Elbe-Elster Gemarkung:	Höhenbezug: DHN92 Gemeinde: Herzberg (Elster) Flurstück:																
<table><tr><th></th><th>Datum</th><th>Name</th><th>Unterschrift</th></tr><tr><td>Gez.</td><td>10.05.19</td><td>Chakyr</td><td></td></tr><tr><td>Bearb.</td><td>10.05.19</td><td>Eisermann</td><td></td></tr><tr><td>Gepr.</td><td>10.05.19</td><td>Eisermann</td><td></td></tr></table>		Datum	Name	Unterschrift	Gez.	10.05.19	Chakyr		Bearb.	10.05.19	Eisermann		Gepr.	10.05.19	Eisermann		Hochwasserschutz Herzberg (Elster) Maßnahme SE 3p Teilobjekt 1 Abschnitt 4, links Querschnitt Station 1+850
	Datum	Name	Unterschrift														
Gez.	10.05.19	Chakyr															
Bearb.	10.05.19	Eisermann															
Gepr.	10.05.19	Eisermann															
Auftragsnr.: W21/P/PL/02/16 Phase: Genehmigungsplanung	Plan-Nr.: 4.4 Ers. f.:	Maßstab (m) 1 : 100	Blatt 8 11 Bl.														