


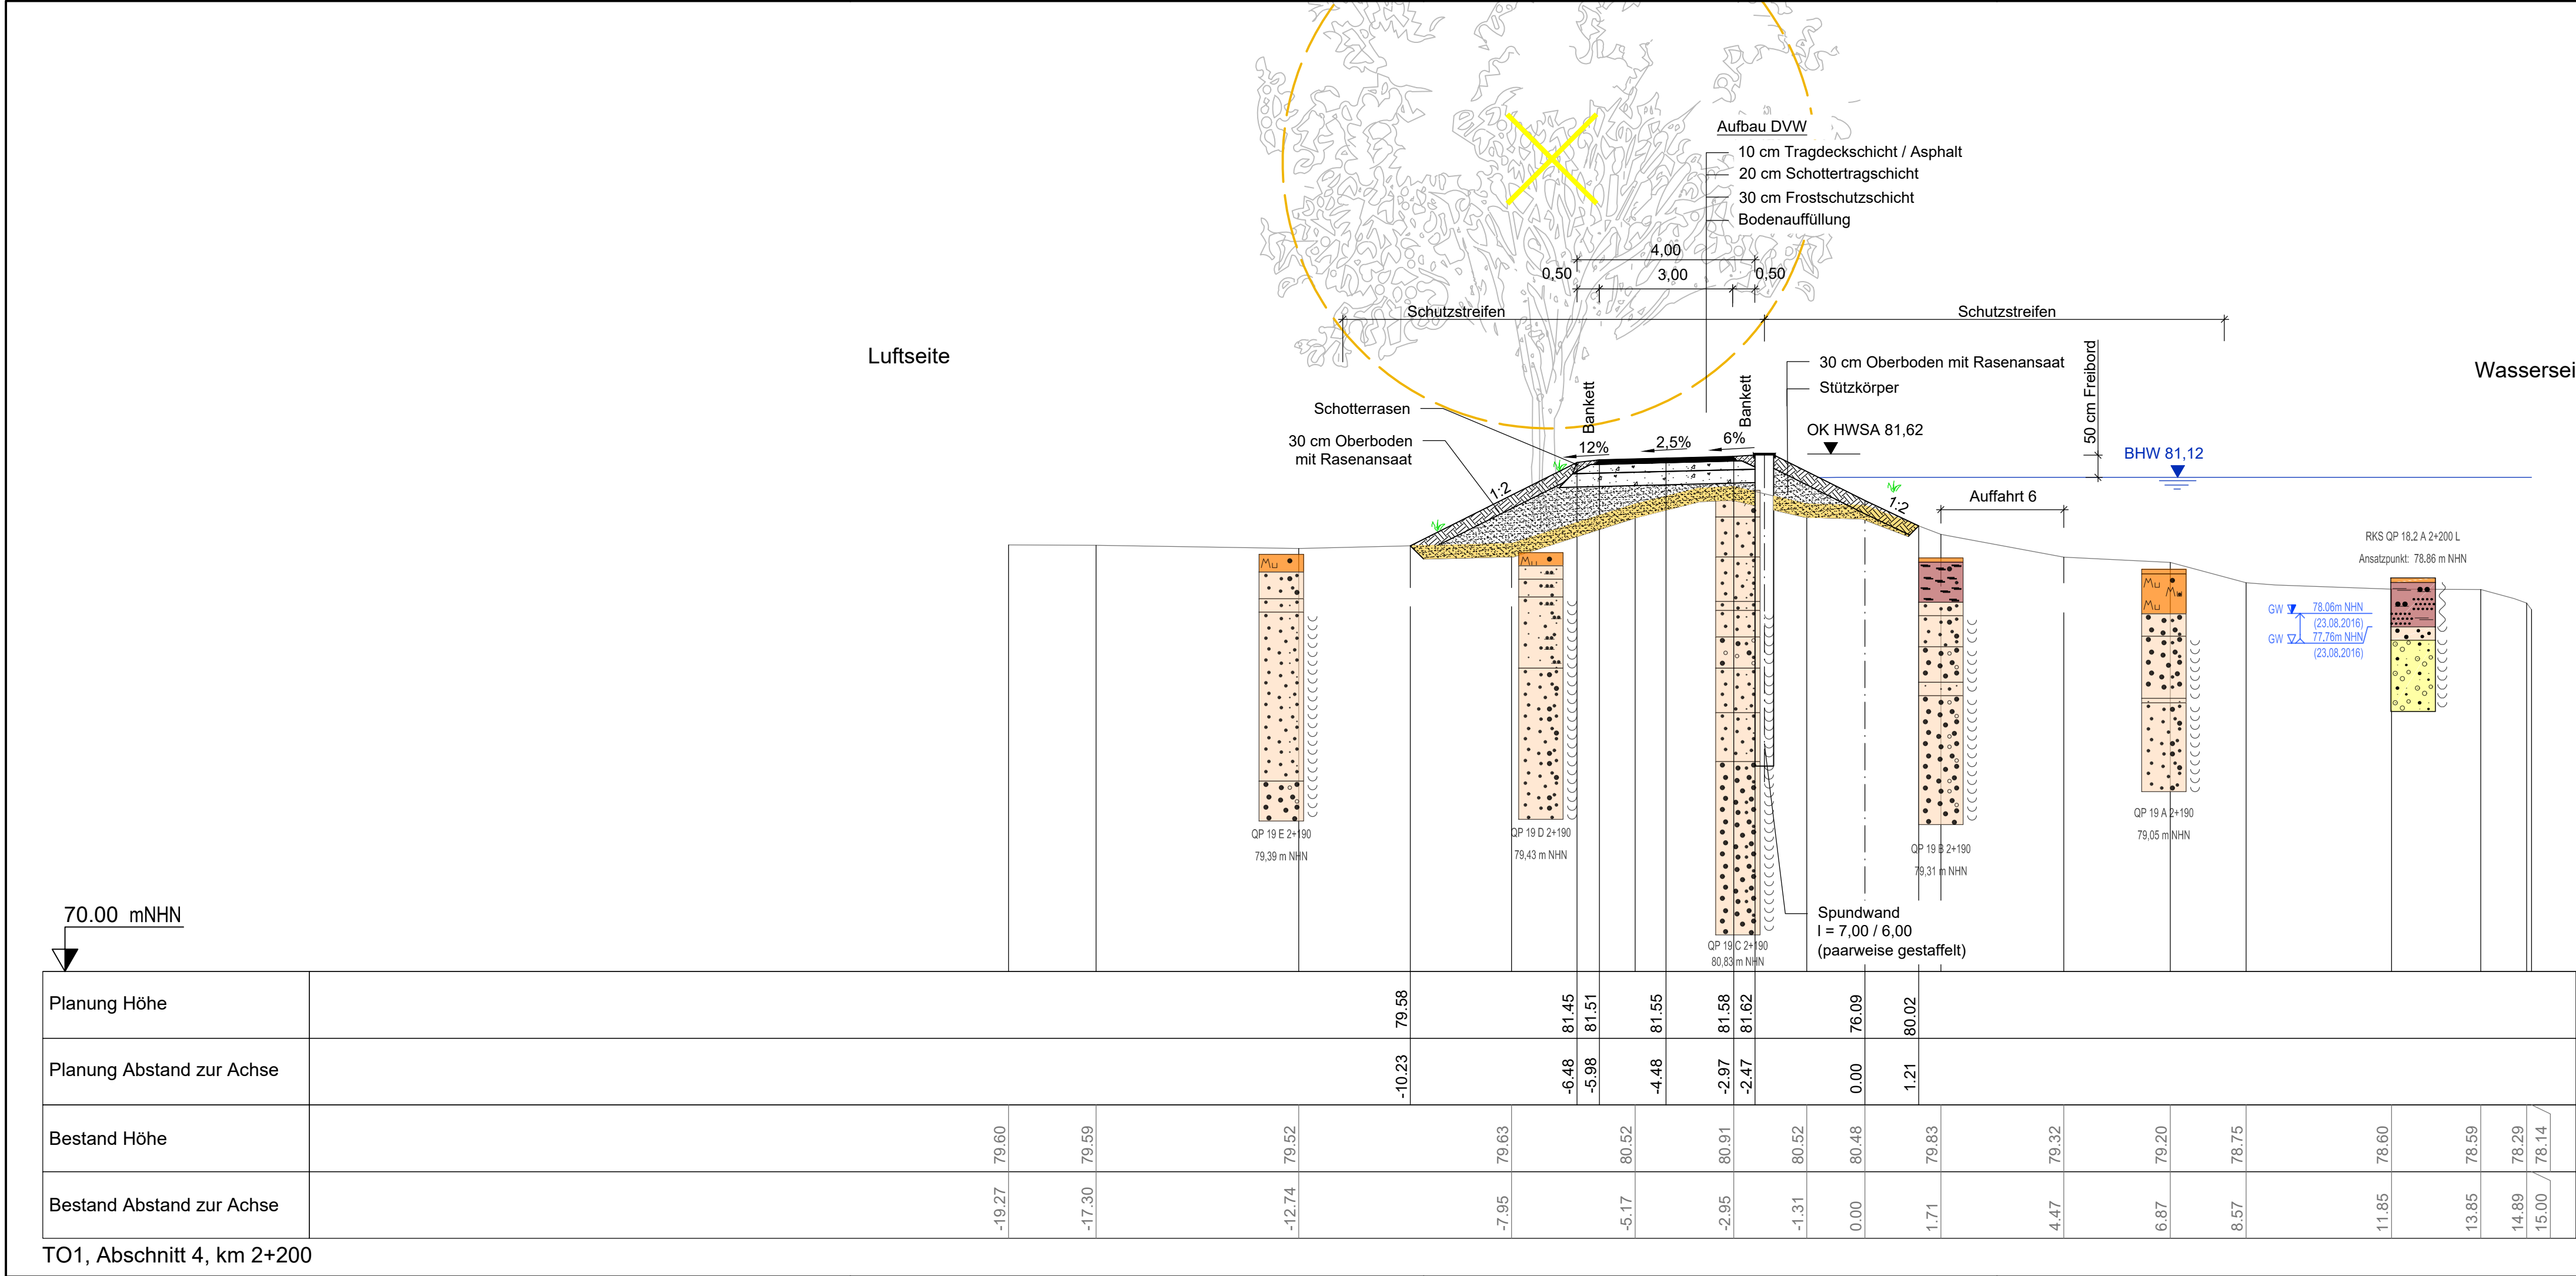

Legende Planung

- BHW 81,37
- vorhandenes Gelände
- geplanter Deich
- GTD (Geosynthetische Tondichtungsbahn)
- Umverlegung / Rückbau
- Baumfällung / Rodung / Wiederverfüllung
- Bodenabtrag
- Filterprisma
- Schotterband
- Stützkörper
- Schutzschicht Kiessand
- Oberboden
- Tragdeckschicht / Asphalt
- Schottertragschicht / Frostschuttschicht
- Dichtungsprisma, bindig, k_f 1x10⁻⁸

Lage der Achse 0.00 ± Deichkrone Wasserseite - Bestand

Vermessung
Hemminger Ingenieurgesellschaft mbH, Am Schwarzgraben 13, 04924 Bad Liebenwerda, Stand 08/2016

Baugrund
Planungsgemeinschaft HWS Herzberg, Geotechnischer Bericht TO1, Stand 02/2017

Auftraggeber

LfU
Landesamt für Umwelt

Landesamt für Umwelt Brandenburg
Referat W21 - Hochwasserschutz, Investiver Wasserbau
14476 Potsdam, OT Groß Glienicke, Seeburger Chaussee 2
Tel.: 033201 / 442-0

Auftragnehmer

Planungsgemeinschaft HWS Herzberg
An der Pikardie 8,
01277 Dresden
Tel. 03 51 / 21 68 3 - 30

planungsgesellschaft
SCHOLZ + LEWIS mbH

ICL
Ingenieur Consult GmbH

Diezmannstraße 5,
04207 Leipzig
T +49 (341) 41541-0

Lagebezug: ETRS89 / UTM33
Landkreis: Elbe-Elster
Gemarkung:

Höhenbezug: DHHN92
Gemeinde: Herzberg (Elster)
Flurstück:

	Datum	Name	Unterschrift
Gezei.	10.05.19	Chakyr	
Bearb.	10.05.19	Eisermann	<i>P. Eisermann</i>
Gepr.	10.05.19	Eisermann	<i>P. Eisermann</i>

Hochwasserschutz Herzberg (Elster)
Maßnahme SE 3p
Teilobjekt 1
Abschnitt 4, links
Querschnitt Station 2+200

Auftragsnr.: W21/P/PL/02/16
Phase: Genehmigungsplanung

Plan-Nr.: 4.4
Ers. f.:

Maßstab (m)
1 : 100

Blatt 11
11 Bl.